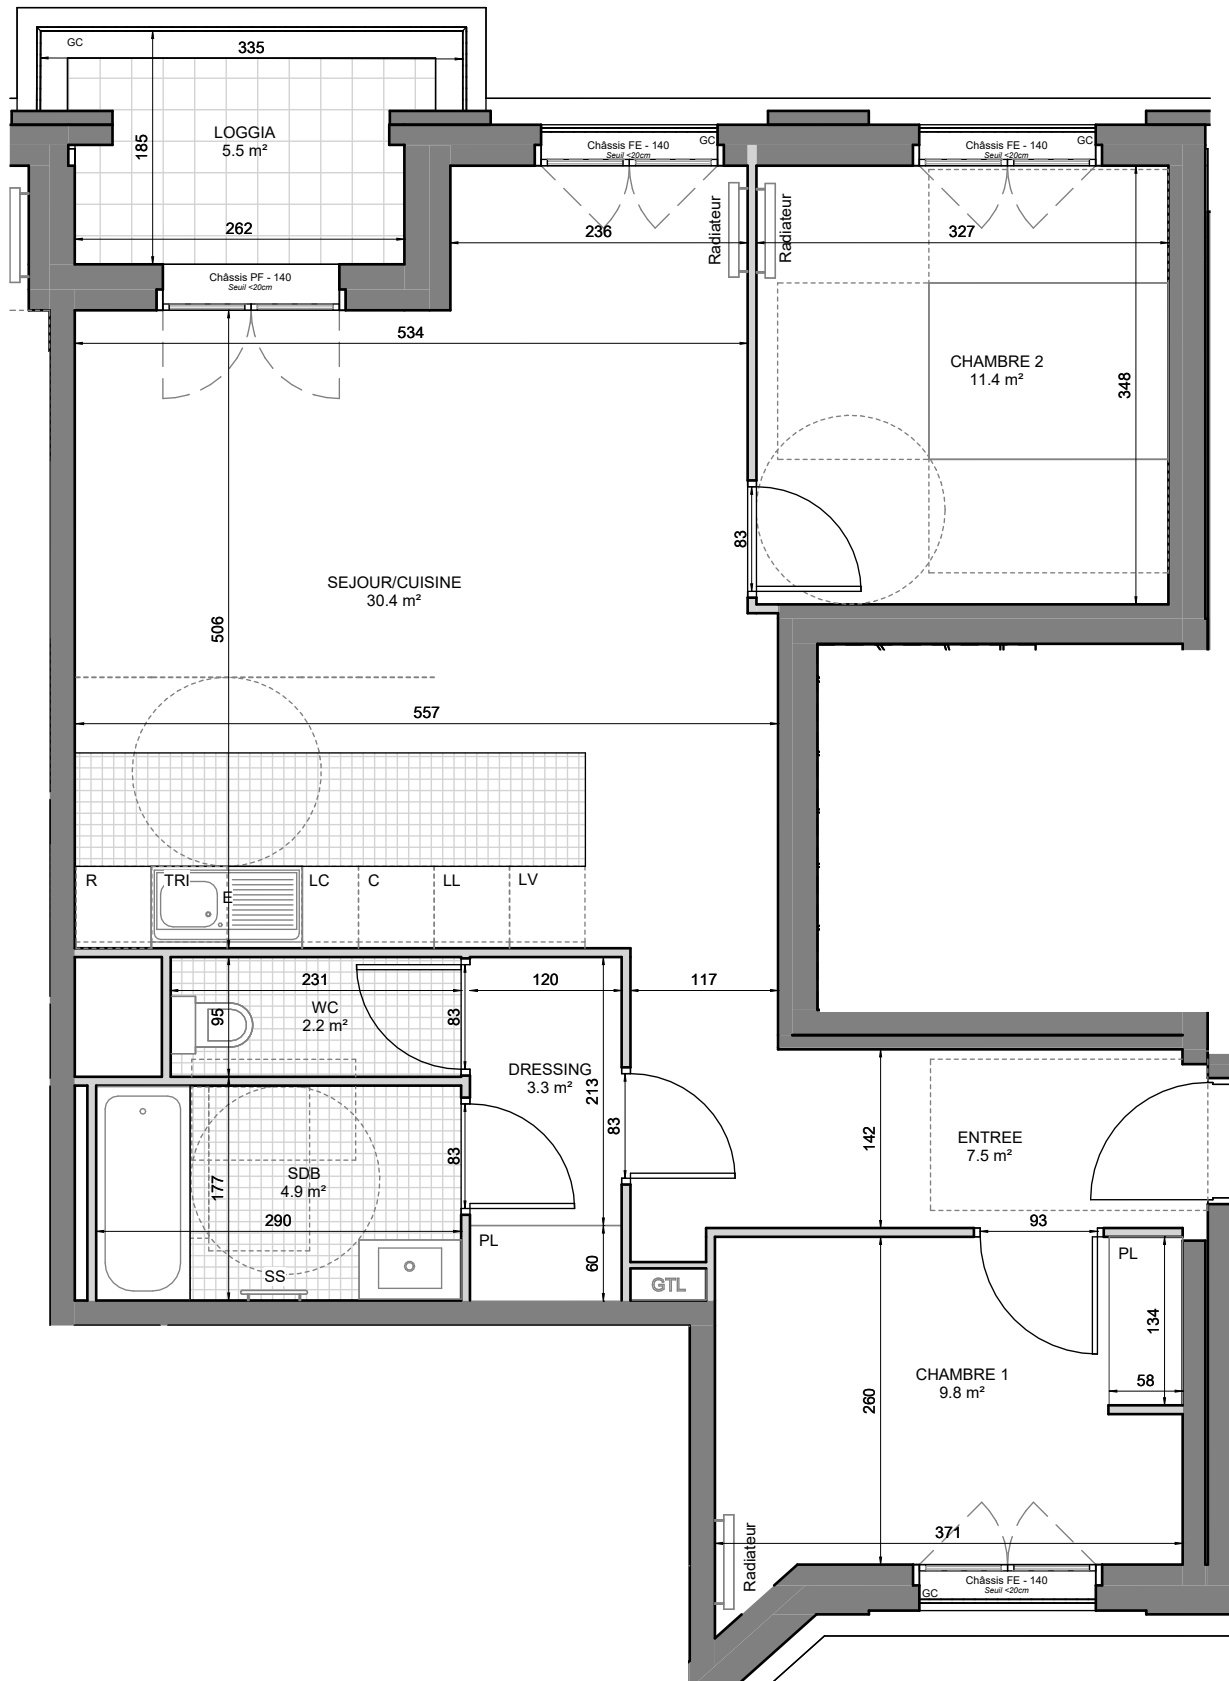
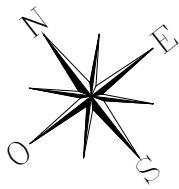


N°	Etage	Type	Date	Indice
B203	R+2	T3	08/12/2025	02

Tableau des surfaces

HALL B -B203



ENTREE	7.5 m²
SEJOUR/CUISINE	30.4 m²
CHAMBRE 1	9.8 m²
CHAMBRE 2	11.4 m²
SDB	4.9 m²
WC	2.2 m²
DRESSING	3.3 m²
SURFACE SHAB	69.5 m²
LOGGIA	5.5 m²
SURFACE ANNEXE	5.5 m²
SURFACE TOTALE	75.0 m²

Légende

PF	Porte-Fenêtre	LL	Lave-Linge
FE	Fenêtre	LV	Lave-Vaisselle
GC	Garde-Corps	R	Réfrigérateur
HSP	Hauteur sous plafond	C	Cuisson
HSPF	Hauteur sous faux - plafond	E	Evier
GTL	Gaine Technique Logt.	LC	Linéaire complémentaire
	Faux - plafond	PL	Placard
		SS	Sèche-serviette
		TRI	Tri sélectif

Plan de repérage

Rez-de-chaussée

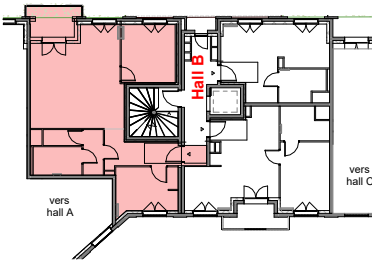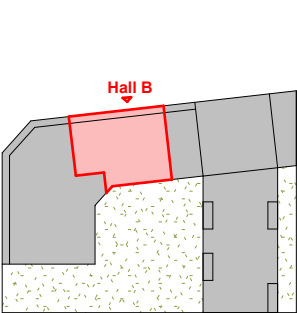

Deuxième étage