


spie batignolles

/immobilier

SCCV Pantin Jean Jaures
30, avenue du Général Gallieni
92000, Nanterre

Le 98 Paris-Est

98 avenue Jean Jaurès
93500 Pantin

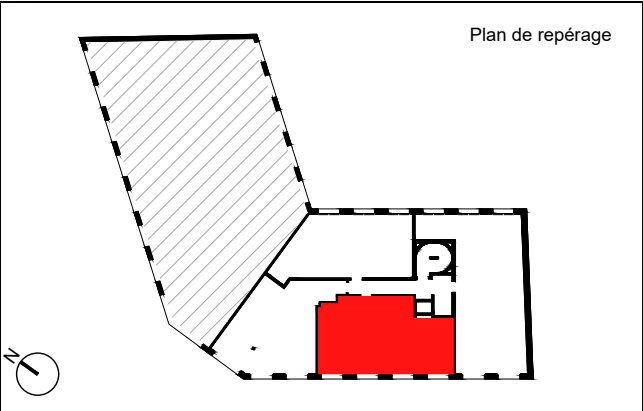

TYPE	BATIMENT	ETAGE	N°
T3	BATIMENT B	R+3	TMA B 301


TABLEAU DES SURFACES	
ENTREE	8.0 m²
SEJOUR - CUISINE	28.5 m²
CHAMBRE 1	11.8 m²
CHAMBRE 2	9.1 m²
SALLE D'EAU	3.5 m²
WC	2.0 m²
JARDIN D'HIVER	6.2 m²
TOTAL SURFACE HABITABLE	69.1 m²

Nota :
la surface des placards est incluse dans celle des pièces attenantes.

<u>LEGENDE :</u>		Equipements de cuisines (à titre indicatif) :	
FF	Fenêtre fixe	EV	Evier
F	Fenêtre	RF	Réfrigérateur
PF	Porte-fenêtre	CU	Cuisson
ST	Store toile	FO	Four
PL	Emplacement placard	LV	Lave-vaisselle
LL	Emplacement lave-linge	ETEL	Tableau électrique
TRI	Emplacement tri sélectif		
 Entrée logement			Cloison démontable
			Soffite / Faux plafond

[PROVISOIRE]	05/05/2025
--------------	------------

Les cotes et surfaces sont mentionnées à titre indicatif et sont susceptibles de variation dans les tolérances du contrat de réservation. Les gaines et les soffites sont mentionnées à titre indicatif et sont susceptibles de légères variations ou créations en fonction d'impératifs techniques ou administratifs. L'emplacement des éléments de cuisine et salles de bain est mentionné à titre indicatif. Les pointillés ne constituent pas du mobilier rentrant dans le cadre de la vente.

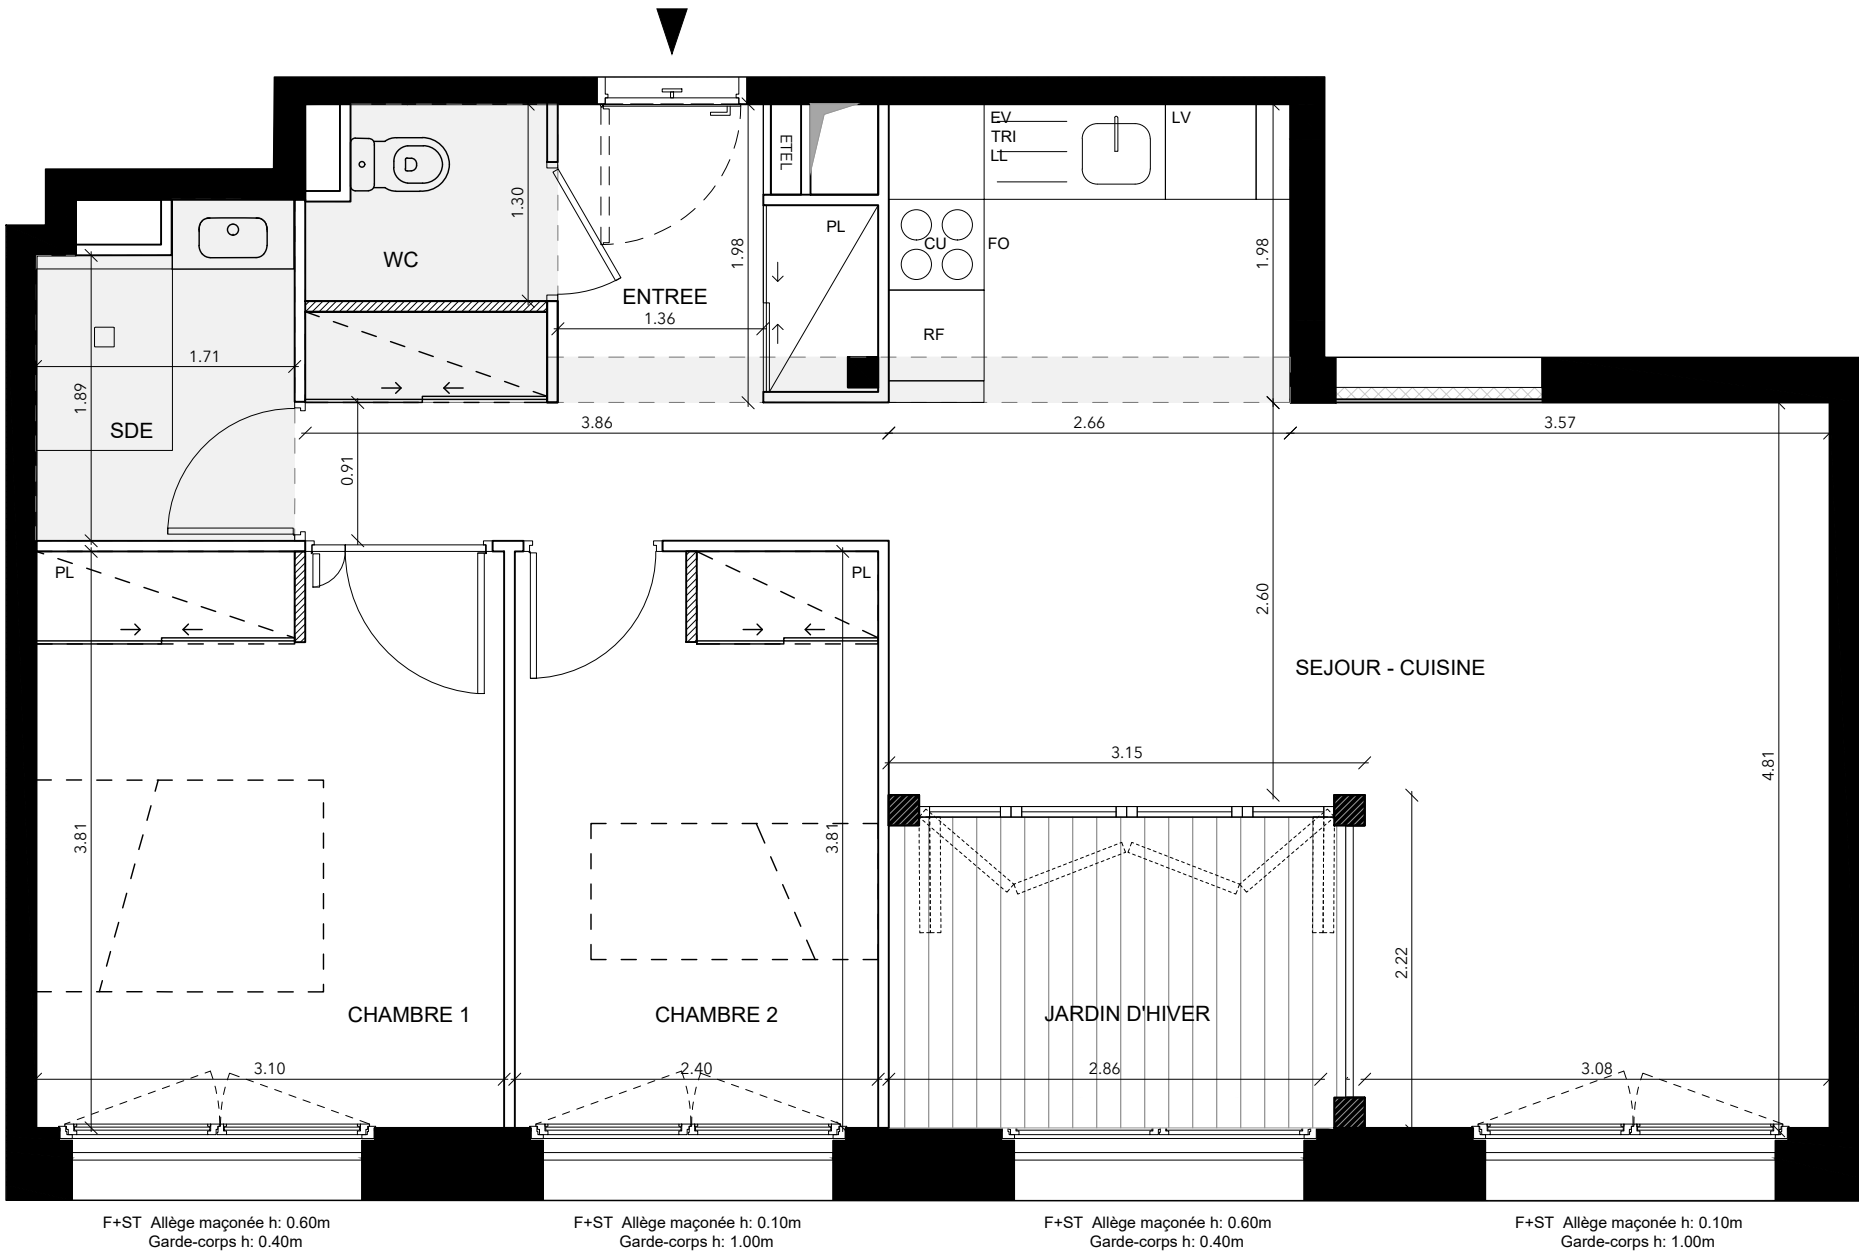

F+ST Allège maçonnée h: 0.60m
Garde-corps h: 0.40m

F+ST Allège maçonnée h: 0.10m
Garde-corps h: 1.00m

F+ST Allège maçonnée h: 0.60m
Garde-corps h: 0.40m

F+ST Allège maçonnée h: 0.10m
Garde-corps h: 1.00m

