


Villa Art Déco

Reims

110 et 110 bis
Avenue Jean Jaurès - Rue du Bastion
51100 REIMS



Activité

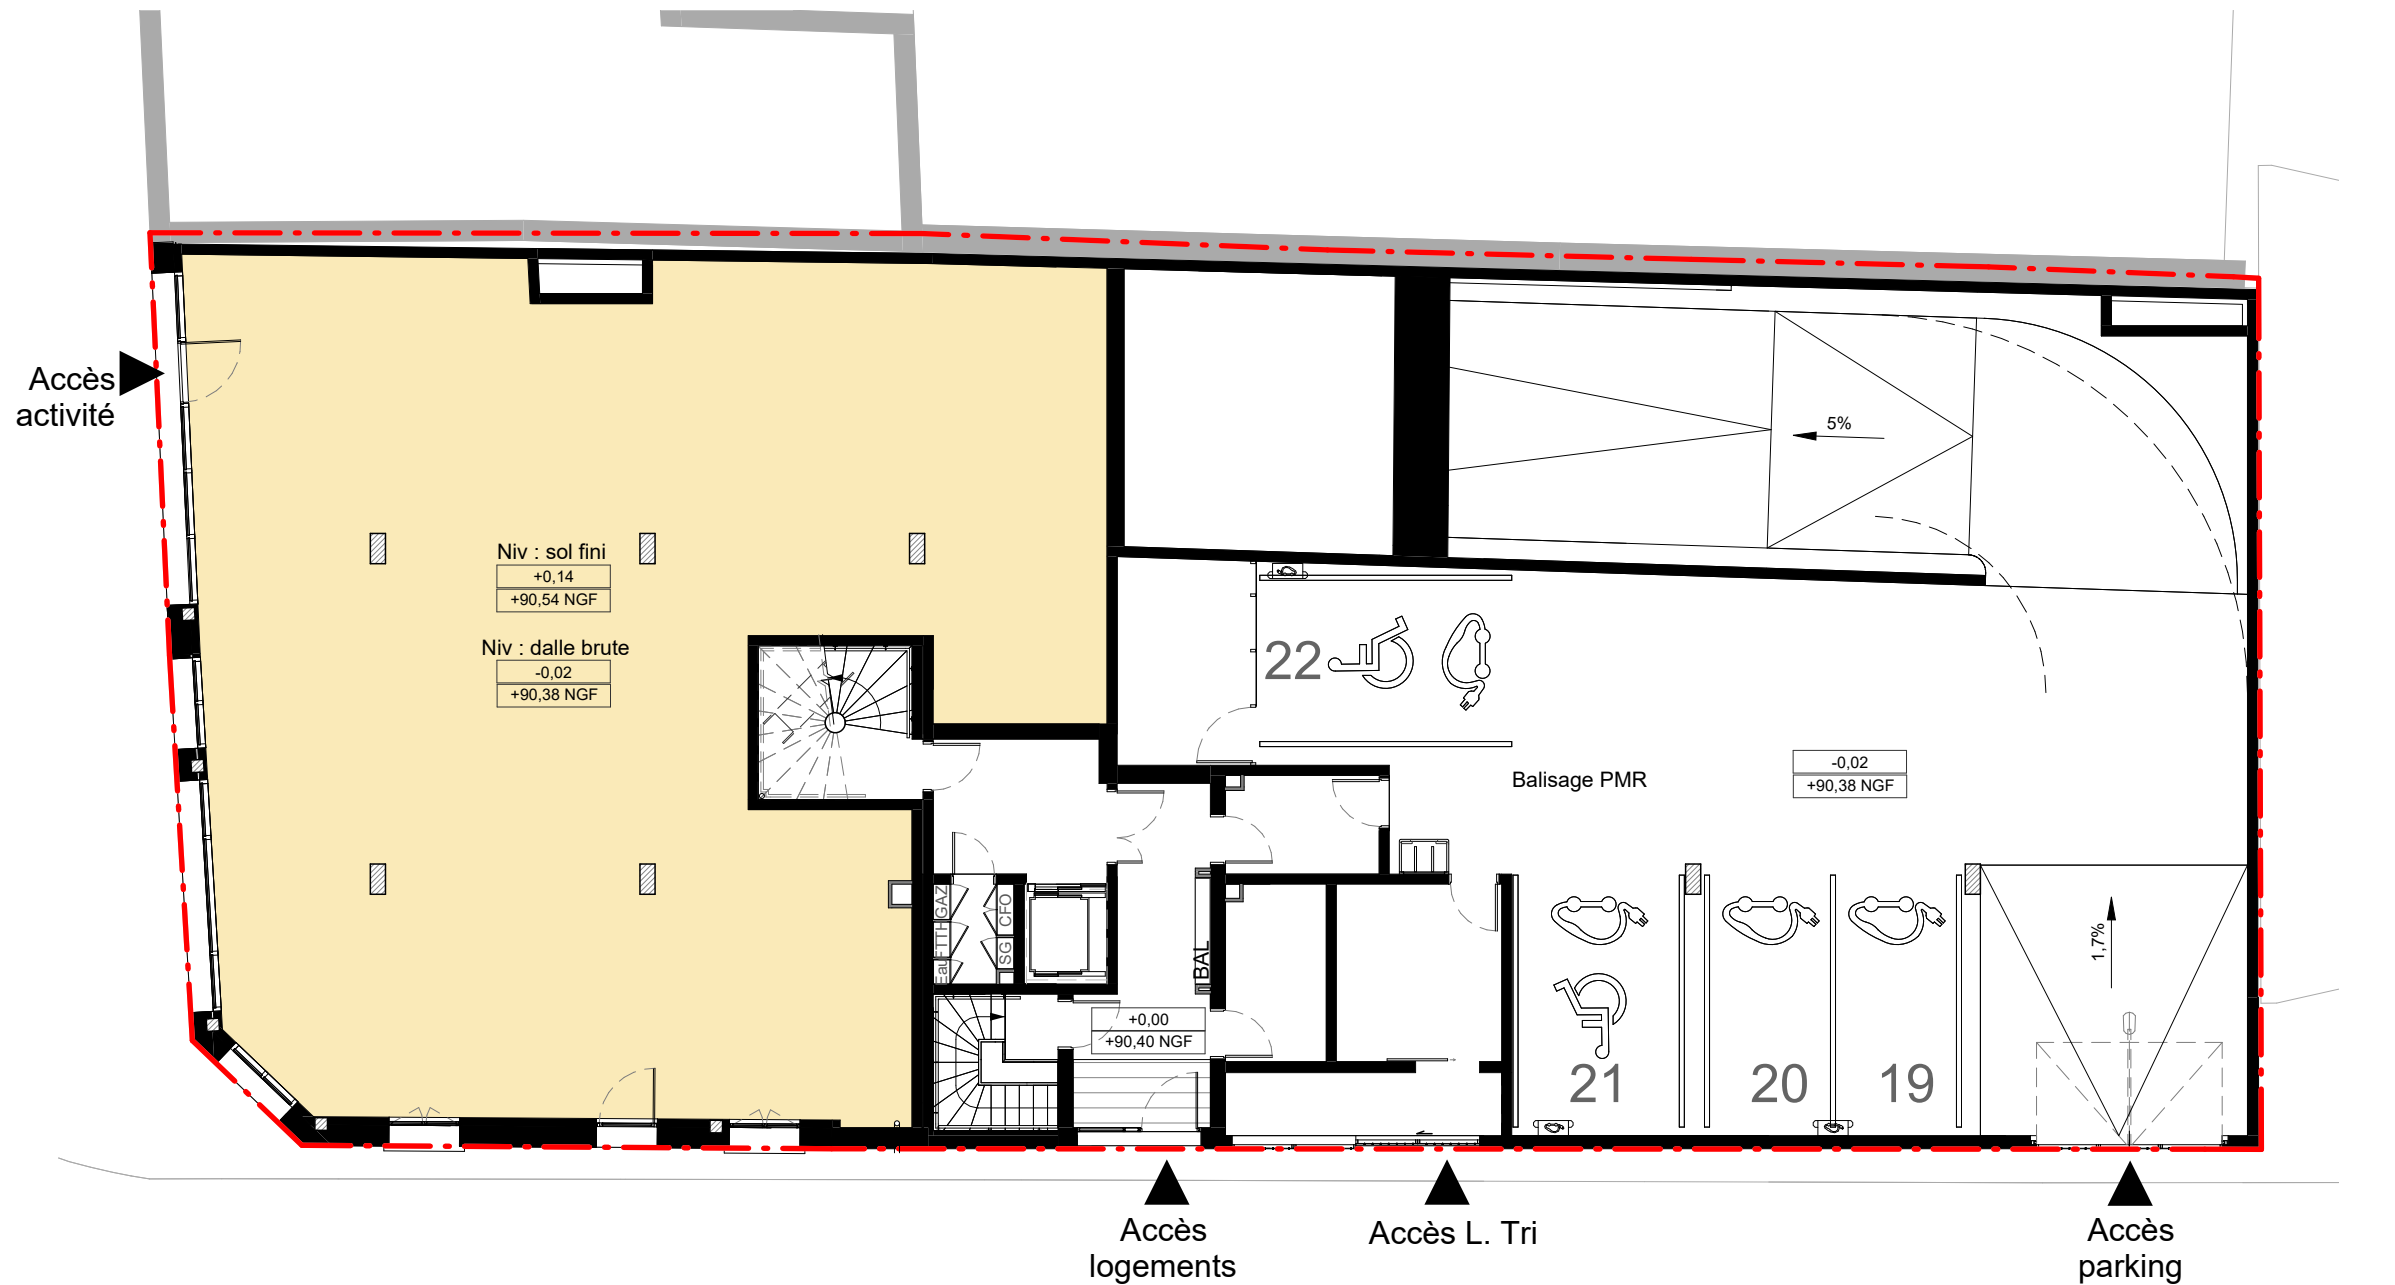

spirit

Etage : niveau RdC



NOTA : Ce document n'est pas contractuel. Tout en conservant les caractéristiques du plan, des modifications sont susceptibles d'être apportées en fonction des nécessités techniques de réalisation, tant en ce qui concerne les dimensions que les équipements. Les surfaces indiquées sont approximatives. Les retombées de poutres, faux plafonds, canalisations et appareils de chauffage ne sont pas indiqués.

24/02/2026

Indice : D