


Villa
Art Déco
Reims

110 et 110 bis
Avenue Jean Jaurès - Rue du Bastion
51100 REIMS



Batiment	Niveau	N° Lot	Type
B	R+1	103	T4

Nom	Surface
WC	2,2 m²
Dégt.	2,7 m²
SdD	4,9 m²
Entrée	8,1 m²
Chambre 02	9,8 m²
Chambre 03	11,6 m²
Chambre 01	12,8 m²
Séjour/cuisine	31,5 m²
Surf. int.	83,5 m²
Jardin	33,9 m²
Surf. ext.	33,9 m²

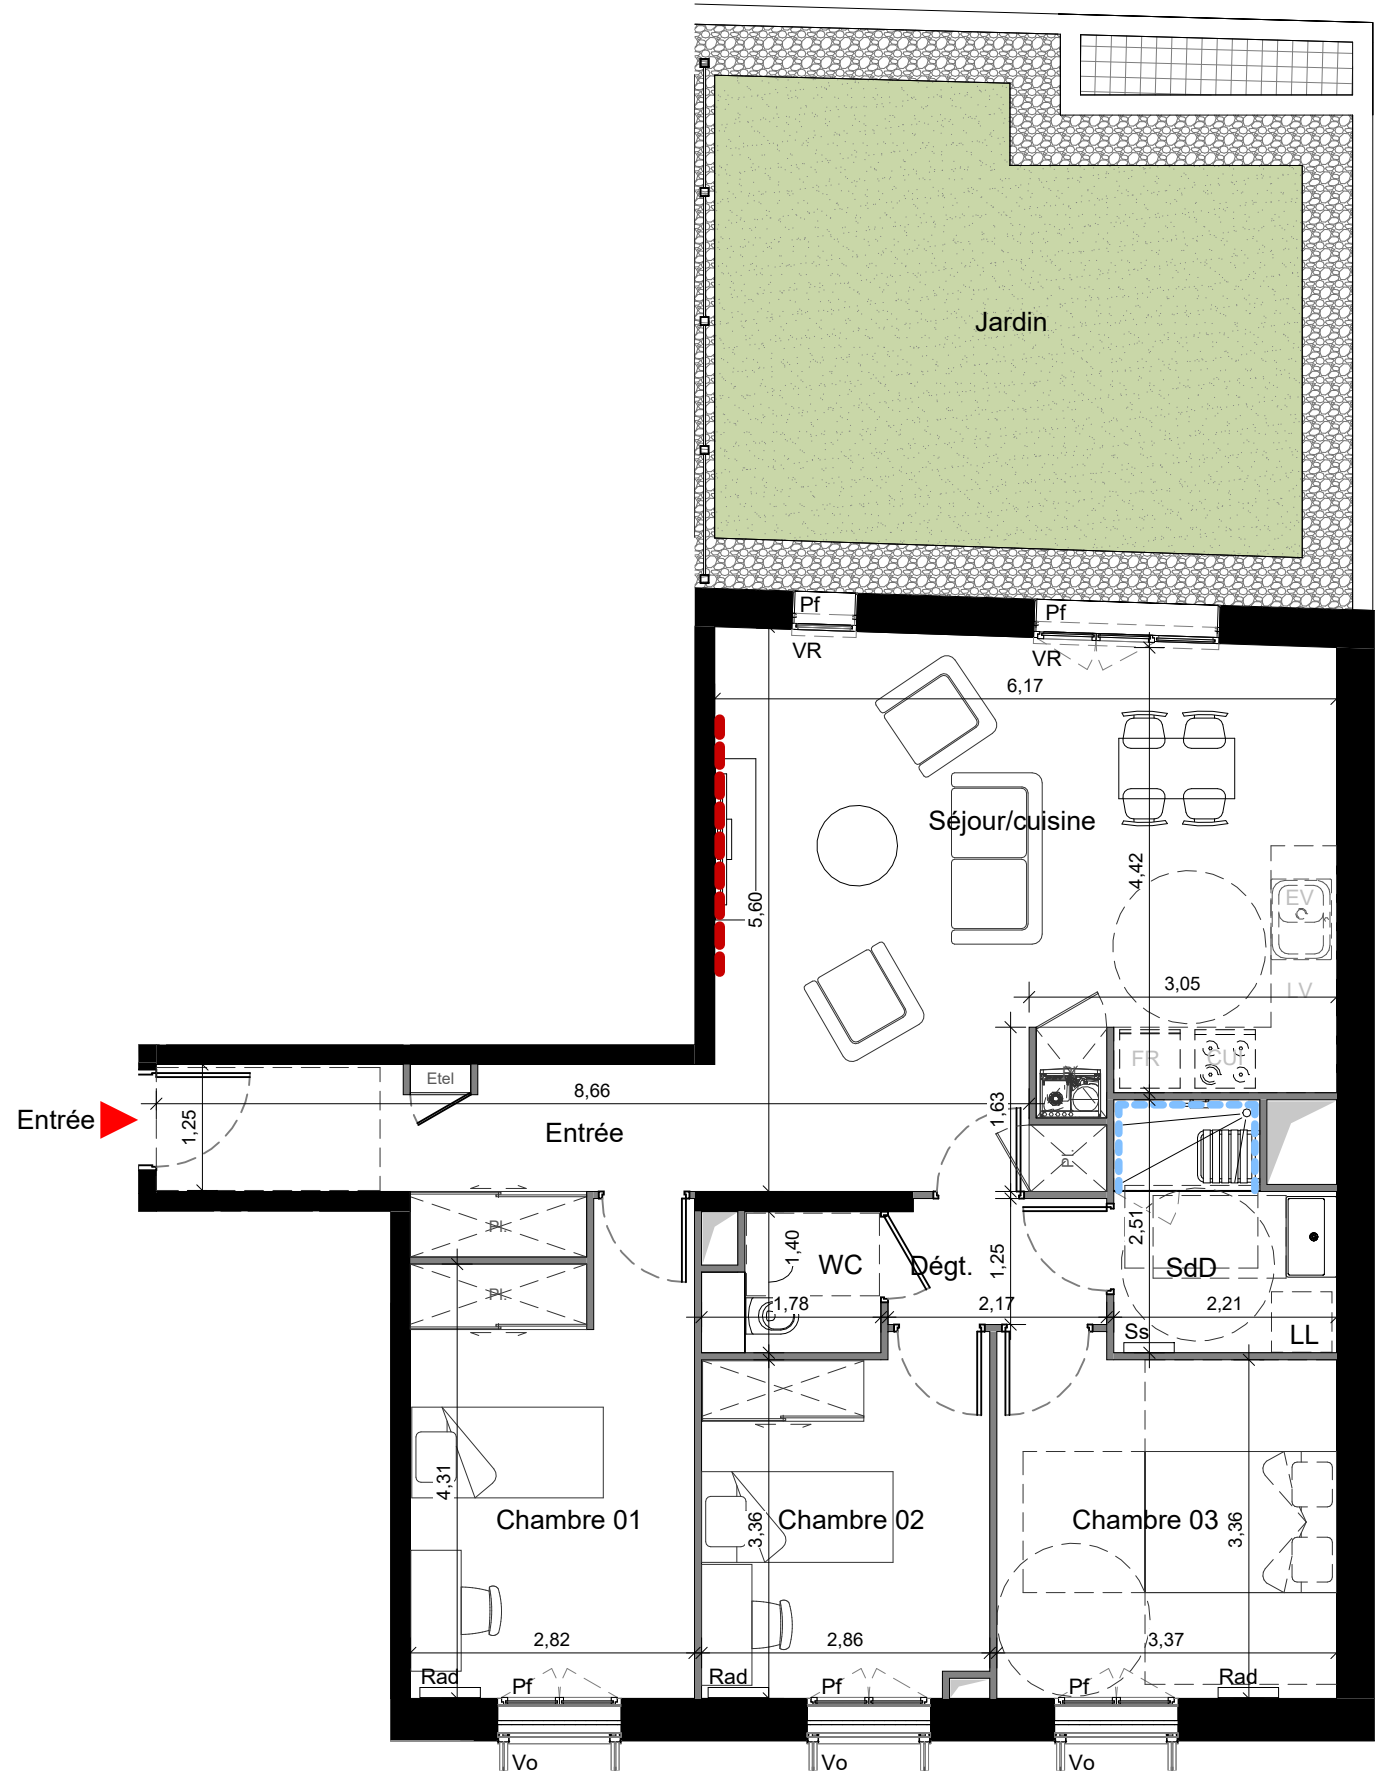


Version PMR



- Linéaire 2.50m NF-HQE
- Faïence



NOTA : Ce document n'est pas contractuel. Tout en conservant les caractéristiques du plan, des modifications sont susceptibles d'être apportées en fonction des nécessités techniques de réalisation, tant en ce qui concerne les dimensions que les équipements. Les surfaces indiquées sont approximatives. Les retombées de poutres, faux plafonds, canalisations et appareils de chauffage ne sont pas indiqués.

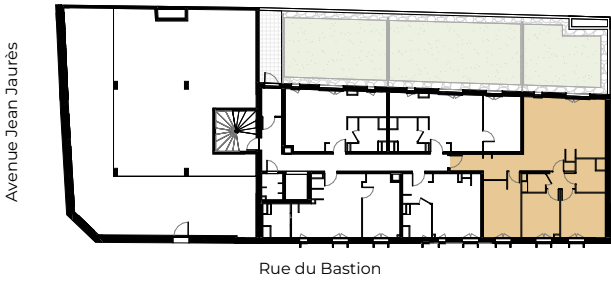

11/04/2025

Indice : 0