



Villa
Art Déco
Reims

110 et 110 bis
Avenue Jean Jaurès - Rue du Bastion
51100 REIMS



Batiment	Niveau	N° Lot	Type
B	R+3	304	T4

Nom	Surface
Dégt.	1,0 m ²
WC	1,7 m ²
WC	3,2 m ²
SdD	4,9 m ²
Dégt.	5,7 m ²
Entrée	8,4 m ²
Chambre 03	10,8 m ²
Chambre 01	11,0 m ²
Chambre 02	13,7 m ²
Séjour/cuisine	40,5 m ²
Surf. int.	101,0 m²
Terrasse	13,4 m ²
Balcon	14,5 m ²
Surf. ext.	27,9 m²

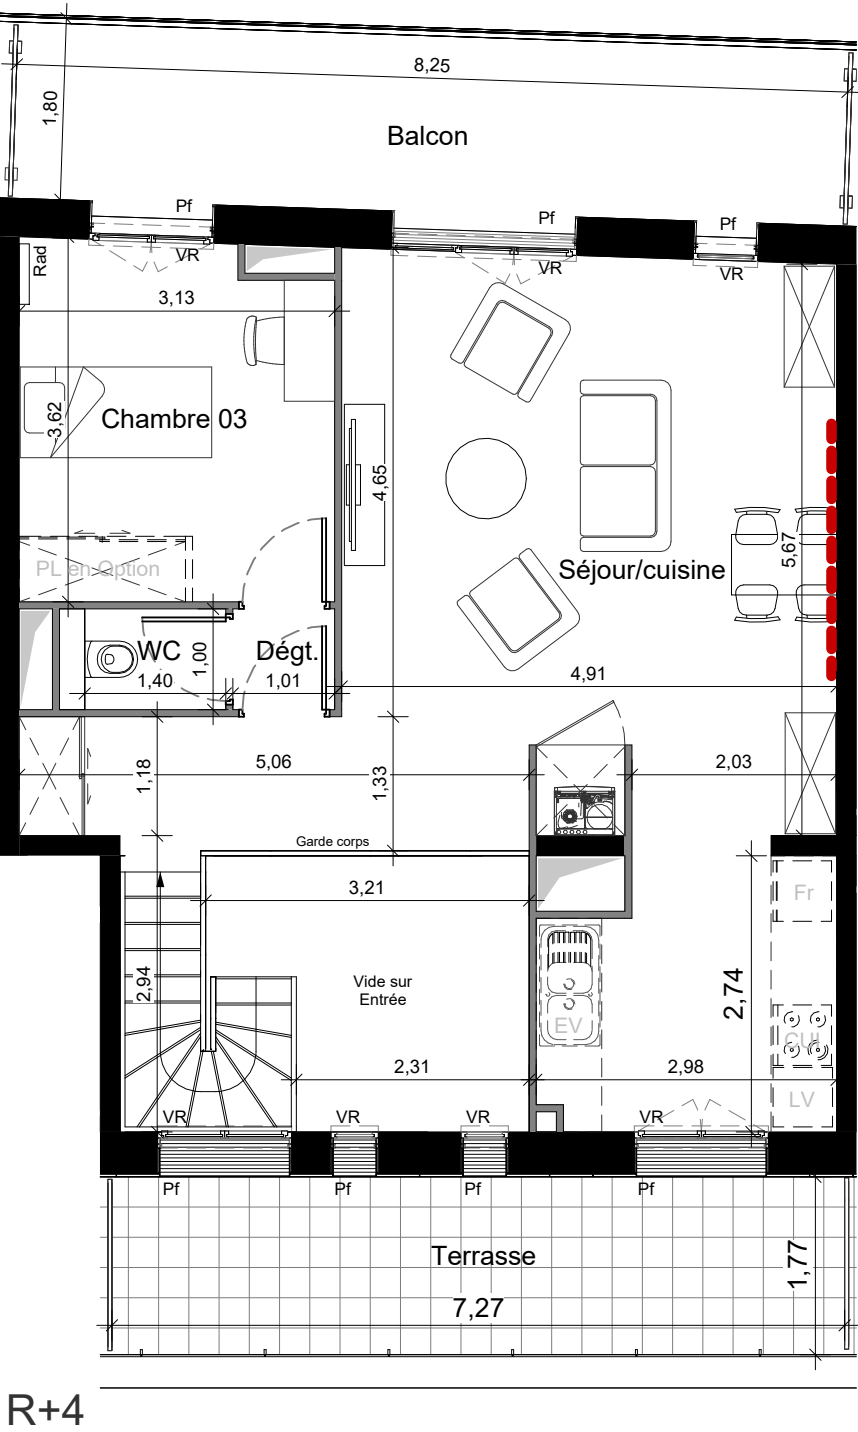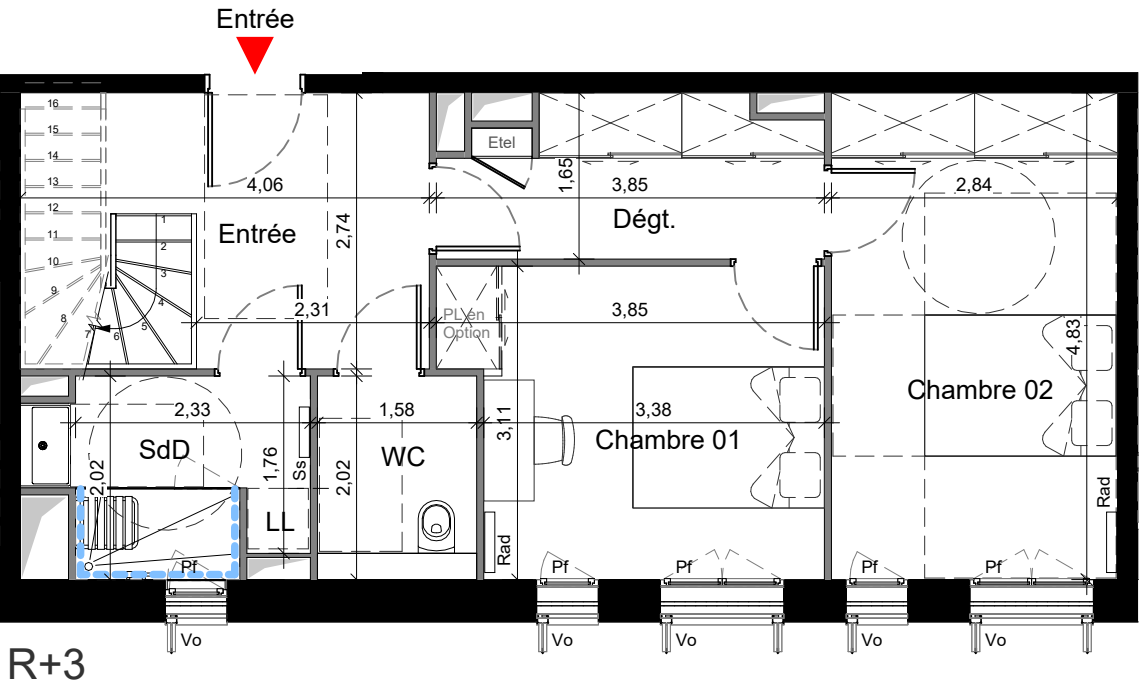

version PMR



- Linéaire 2.50m NF-HQE
- Faïence



NOTA : Ce document n'est pas contractuel. Tout en conservant les caractéristiques du plan, des modifications sont susceptibles d'être apportées en fonction des nécessités techniques de réalisation, tant en ce qui concerne les dimensions que les équipements. Les surfaces indiquées sont approximatives. Les retombées de poutres, faux plafonds, canalisations et appareils de chauffage ne sont pas indiqués.

