


Provisoire

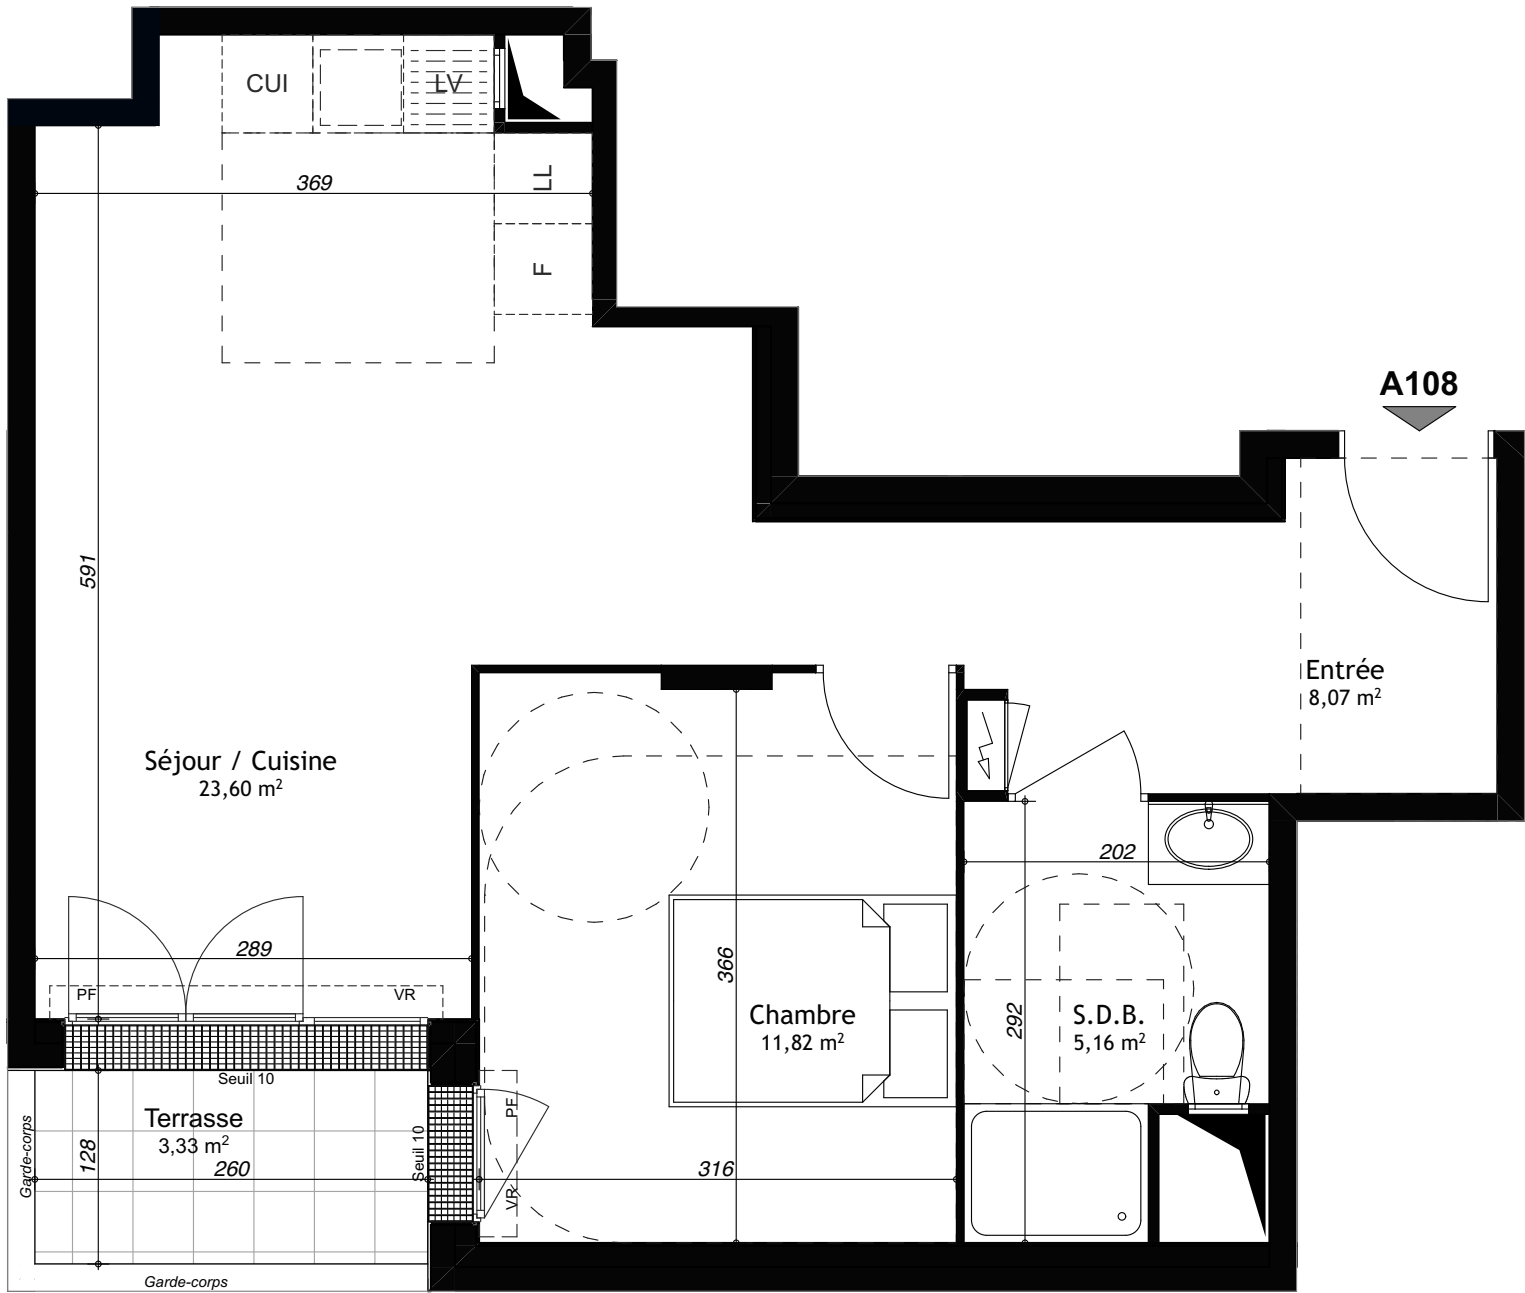


NB: le présent document exprime la figure et les dispositions générales de l'appartement. Les surfaces indiquées sont approximatives. Des variations peuvent intervenir en fonction des contraintes techniques et/ou réglementaires de la réalisation, tant en ce qui concerne les dimensions libres que l'équipement. Les retombées de poutres, faux-plafonds, soffites, canalisations, ne sont pas tous figurés et peuvent être modifiés pour des raisons techniques. Les éléments de mobiliers de cuisine et les implantations des équipements électriques sont présentés à titre indicatif et ne sont pas contractuels. Les éventuelles plantations dans les jardins privatifs ou espaces communs ne sont pas contractuelles.



SCCV MANTES QUAI DE LA TOUR
12 Avenue André Malraux
92300 LEVALLOIS-PERRET



Angle rue Marcel Tabu et Boulevard des Cygnes
ZAC des bords de Seine
Mantes La Jolie - 78200
2 pièces
Bâtiment A
Niveau R+1
Appartement A108

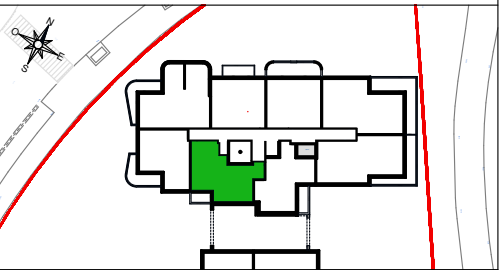

Surface habitable :

Entrée	8,07 m²
Séjour / Cuisine	23,60 m²
Chambre	11,82 m²
S.D.B.	5,16 m²

Total : 48,65 m²

Surface annexes :

Terrasse	3,33 m²
----------	---------

Total : 51,98 m²

F	Fenêtre	F	Emplacement réfrigérateur
FA	Fenêtre Allège	C	Emplacement cuisson
PF	Porte-Fenêtre	LL	Emplacement lave-linge
VR	Volet Roulant	LV	Emplacement lave-vaisselle
PL	Emplacement Placard	TRI	Emplacement tri sélectif

	Tableau électrique		Poutres et retombées
	Soffites et faux-plafonds		Carrelage au sol

Date : 22/04/2025 Indice A