


Provisoire

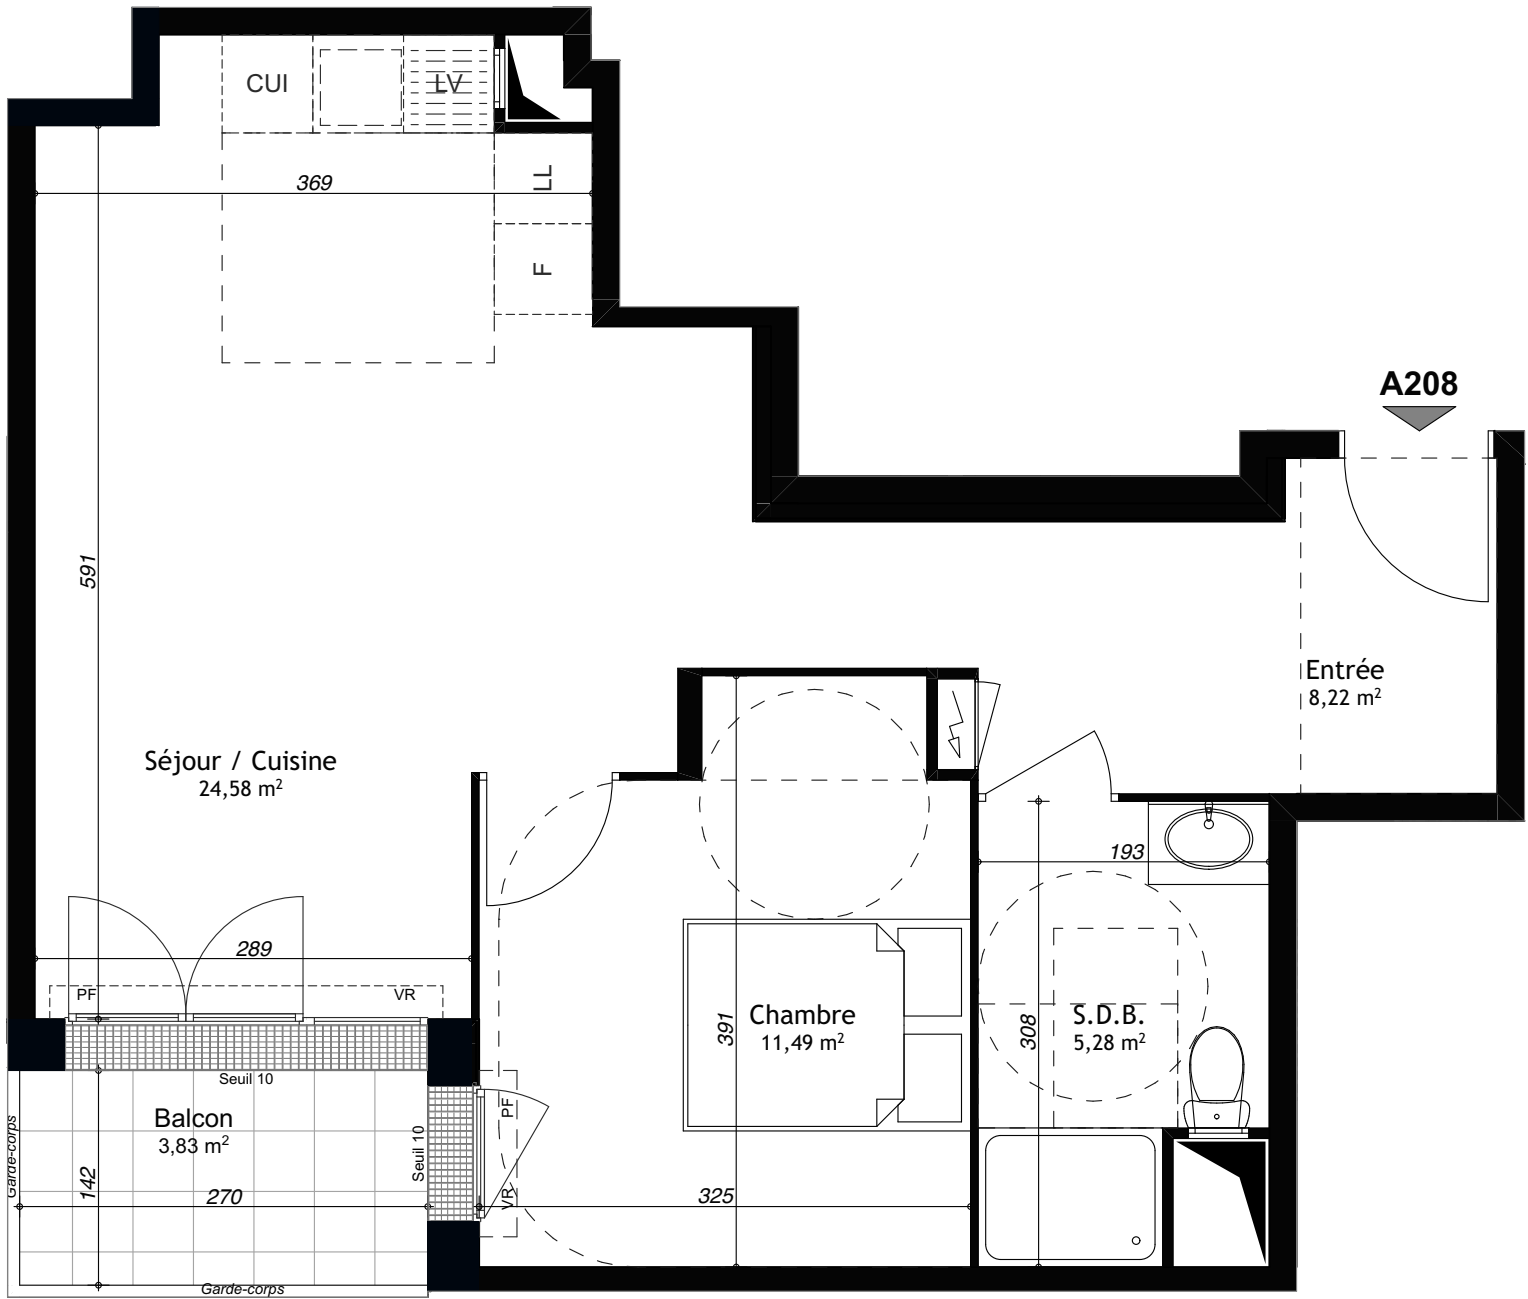


NB: le présent document exprime la figure et les dispositions générales de l'appartement. Les surfaces indiquées sont approximatives. Des variations peuvent intervenir en fonction des contraintes techniques et/ou réglementaires de la réalisation, tant en ce qui concerne les dimensions libres que l'équipement. Les retombées de poutres, faux-plafonds, canalisations, ne sont pas tous figurés et peuvent être modifiés pour des raisons techniques. Les éléments de mobiliers de cuisine et les implantations des équipements électriques sont présentés à titre indicatif et ne sont pas contractuels. Les éventuelles plantations dans les jardins privatifs ou espaces communs ne sont pas contractuelles.



SCCV MANTES QUAI DE LA TOUR  
12 Avenue André Malraux  
92300 LEVALLOIS-PERRET



Angle rue Marcel Tabu et Boulevard des Cygnes  
ZAC des bords de Seine  
Mantes La Jolie - 78200  
2 pièces  
Bâtiment A  
Niveau R+2  
Appartement A208

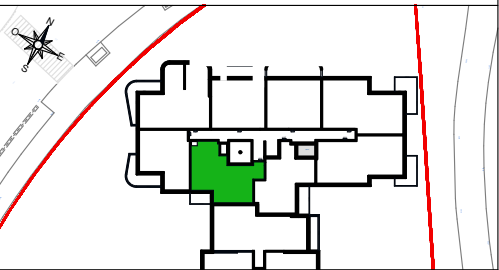

Surface habitable :

|                  |                      |
|------------------|----------------------|
| Entrée           | 8,22 m <sup>2</sup>  |
| Séjour / Cuisine | 24,58 m <sup>2</sup> |
| Chambre          | 11,49 m <sup>2</sup> |
| S.D.B.           | 5,28 m <sup>2</sup>  |

Total : 49,57 m<sup>2</sup>

Surface annexes : 3,83 m<sup>2</sup>

|        |                     |
|--------|---------------------|
| Balcon | 3,83 m <sup>2</sup> |
|--------|---------------------|

Total : 53,40 m<sup>2</sup>

|    |                     |     |                            |
|----|---------------------|-----|----------------------------|
| F  | Fenêtre             | F   | Emplacement réfrigérateur  |
| FA | Fenêtre Allège      | C   | Emplacement cuisson        |
| PF | Porte-Fenêtre       | LL  | Emplacement lave-linge     |
| VR | Volet Roulant       | LV  | Emplacement lave-vaisselle |
| PL | Emplacement Placard | TRI | Emplacement tri sélectif   |

|  |                           |  |                      |
|--|---------------------------|--|----------------------|
|  | Tableau électrique        |  | Poutres et retombées |
|  | Soffites et faux-plafonds |  | Carrelage au sol     |

Date : 22/04/2025      Indice A