

Provisoire





SCCV MANTES QUAI DE LA TOUR
12 Avenue André Malraux
92300 LEVALLOIS-PERRET



Angle rue Marcel Tabu et Boulevard des Cygnes

ZAC des bords de Seine
Mantes La Jolie - 78200

2 pièces
Bâtiment C
Niveau R+3
Appartement C308

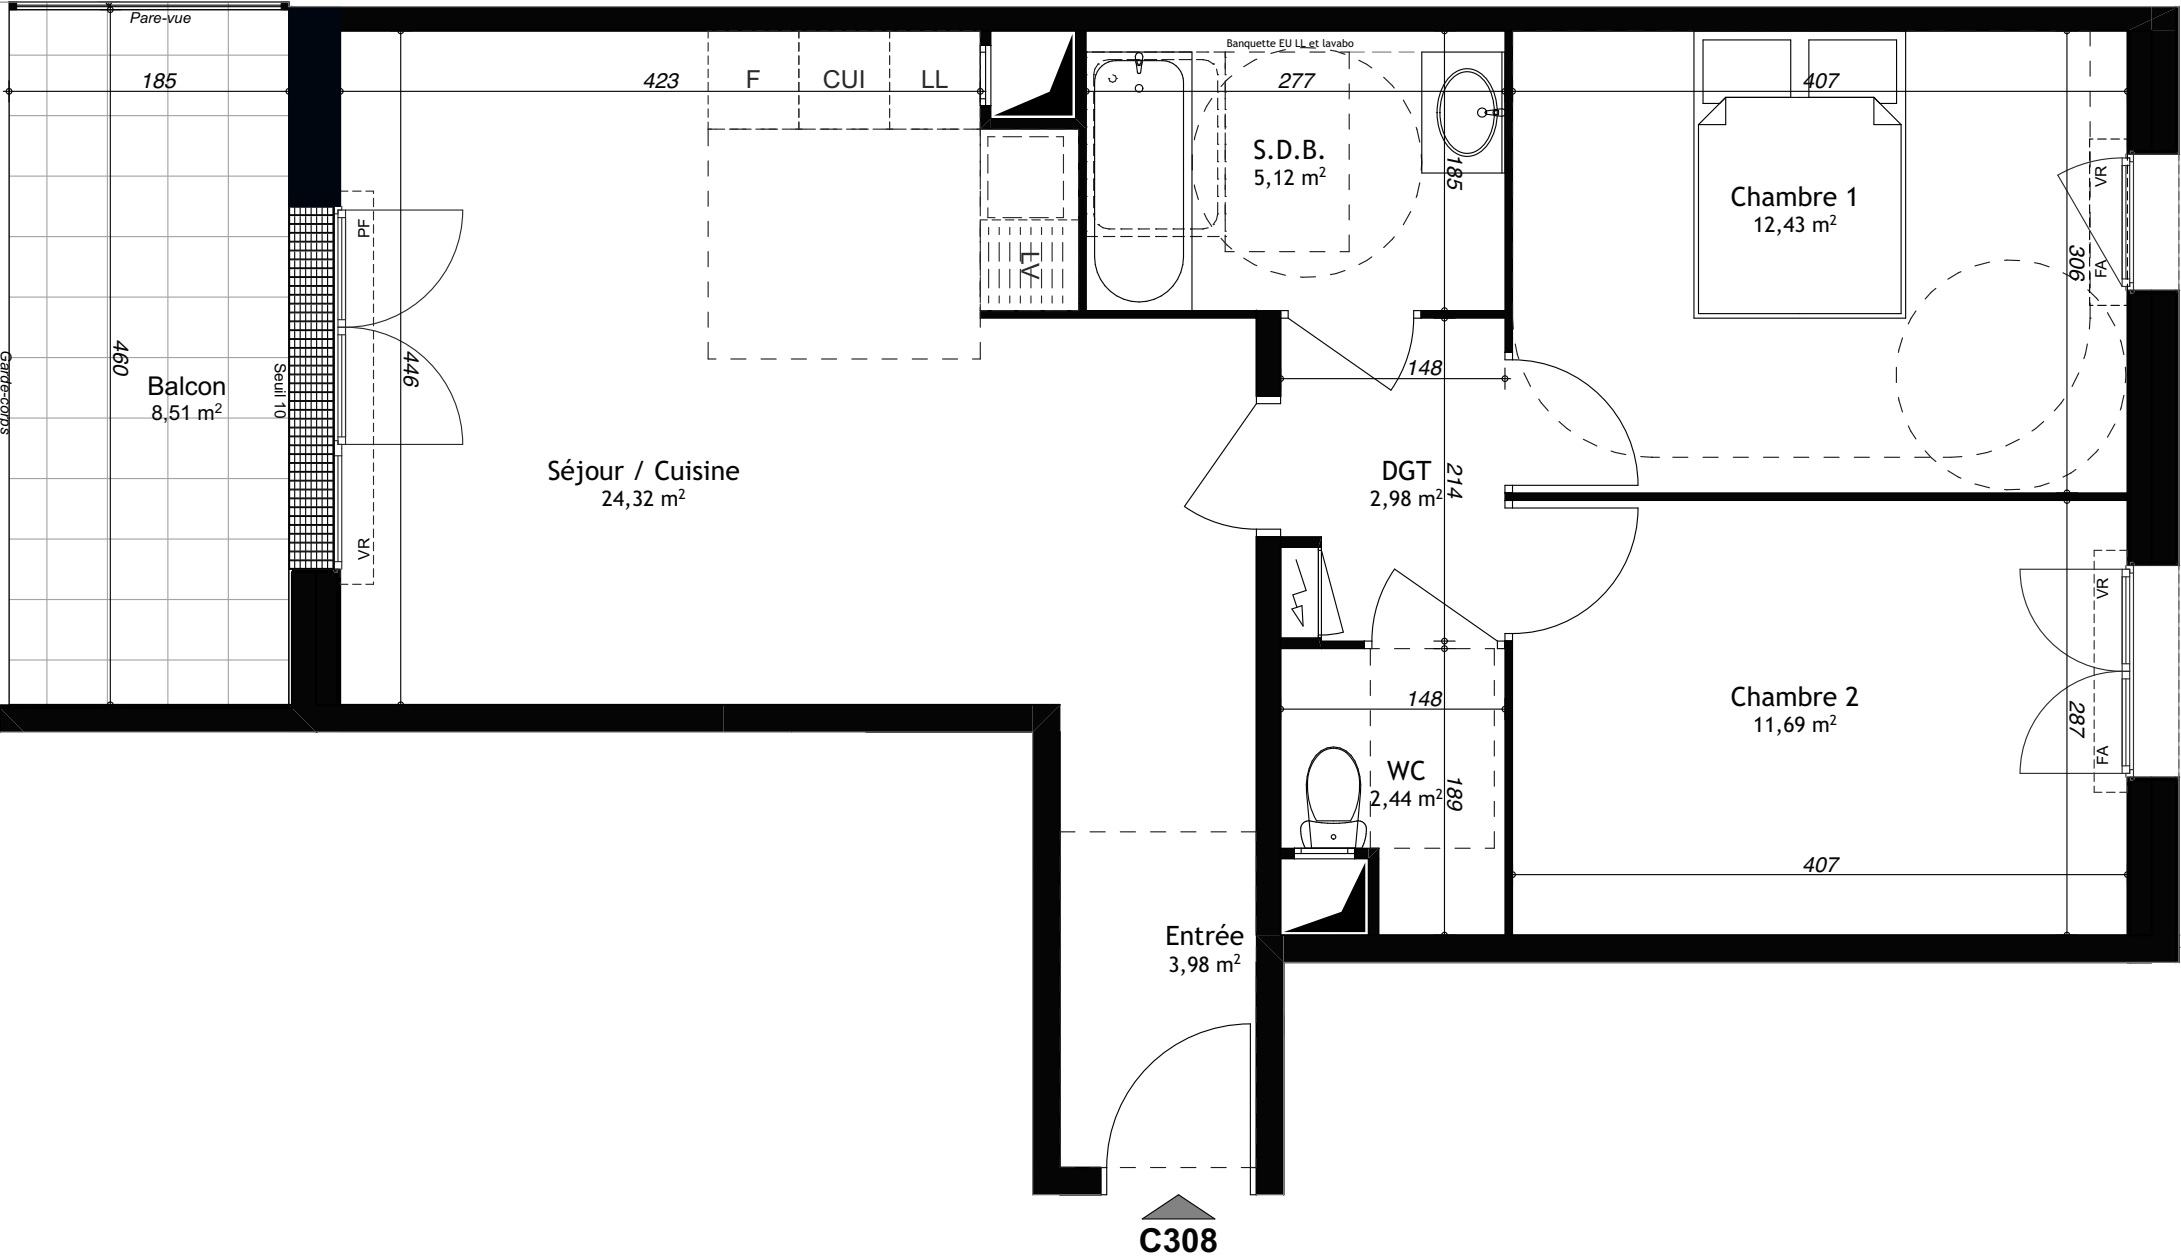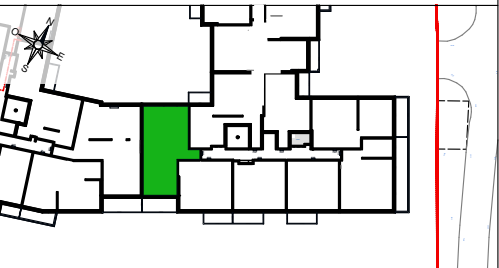

Surface habitable :

Entrée	3,98 m ²
Séjour / Cuisine	24,32 m ²
Chambre 1	12,43 m ²
Chambre 2	11,69 m ²
S.D.B.	5,12 m ²
WC	2,44 m ²
DGT	2,98 m ²

Total : 62,96 m²

Surface annexes : 8,51 m²

Balcon	8,51
--------	------

Total : 71,46 m²

F	Fenêtre	F	Emplacement réfrigérateur
FA	Fenêtre Allège	C	Emplacement cuisson
PF	Porte-Fenêtre	LL	Emplacement lave-linge
VR	Volet Roulant	LV	Emplacement lave-vaisselle
PL	Emplacement Placard	TRI	Emplacement tri sélectif

	Tableau électrique		Poutres et retombées
	Soffites et faux-plafonds		Carrelage au sol

0 0,50 1m 2m 3m

NB: le présent document exprime la figure et les dispositions générales de l'appartement. Les surfaces indiquées sont approximatives. Des variations peuvent intervenir en fonction des contraintes techniques et/ou réglementaires de la réalisation, tant en ce qui concerne les dimensions libres que l'équipement. Les retombées de poutres, faux-plafonds, soffites, canalisations, ne sont pas tous figurés et peuvent être modifiés pour des raisons techniques. Les éléments de mobiliers de cuisine et les implantations des équipements électriques sont présentés à titre indicatif et ne sont pas contractuels. Les éventuelles plantations dans les jardins privatifs ou espaces communs ne sont pas contractuelles.

Date : 22/04/2025

Indice A