

Provisoire



SCCV MANTES QUAI DE LA TOUR
12 Avenue André Malraux
92300 LEVALLOIS-PERRET



Angle rue Marcel Tabu et Boulevard des Cygnes



ZAC des bords de Seine
Mantes La Jolie - 78200

3 pièces

Bâtiment A

Niveau R+3

Appartement A302

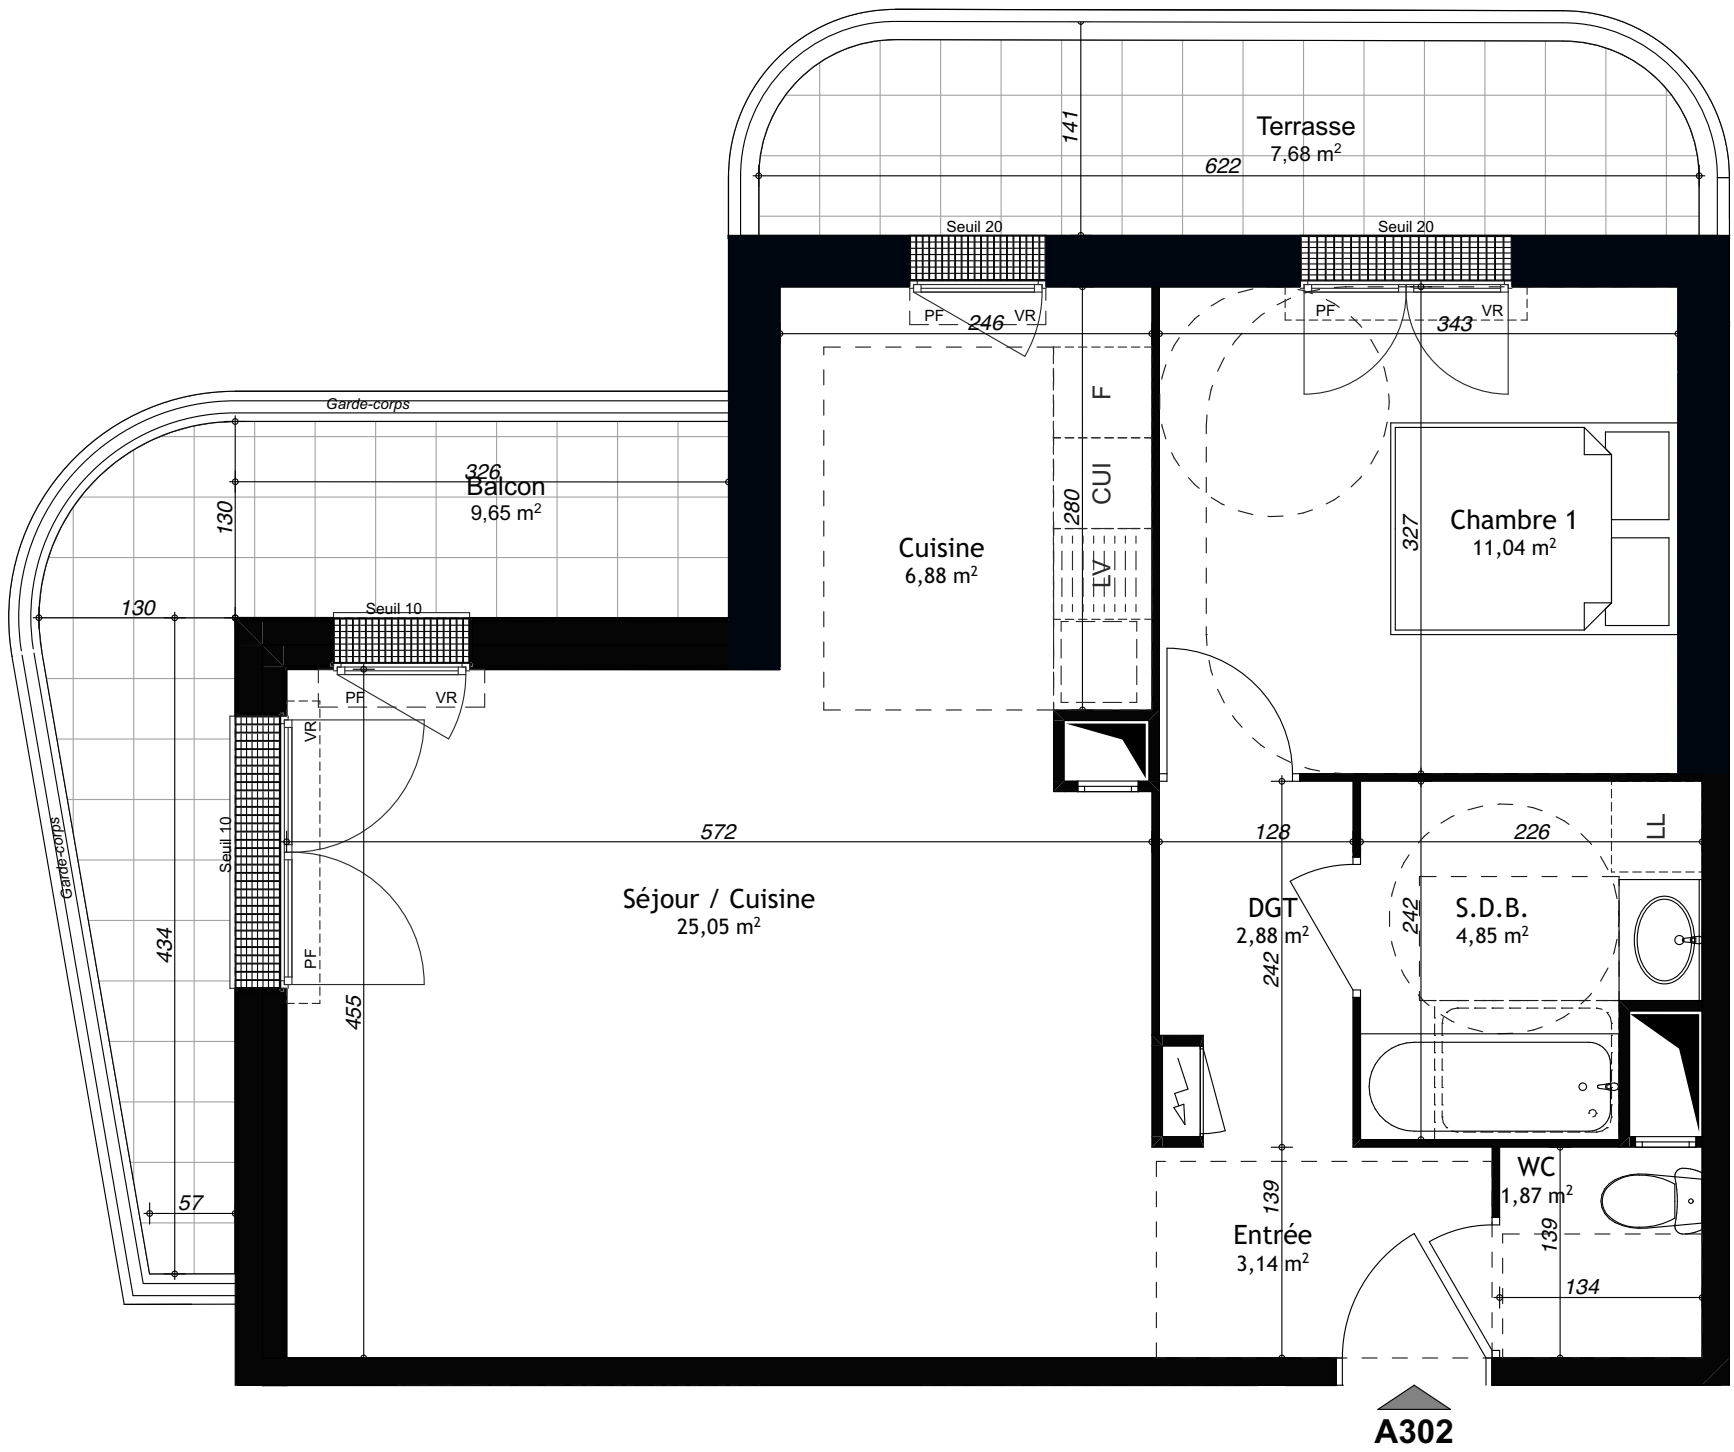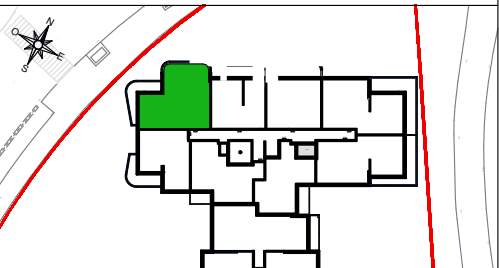

NB: le présent document exprime la figure et les dispositions générales de l'appartement. Les surfaces indiquées sont approximatives. Des variations peuvent intervenir en fonction des contraintes techniques et/ou réglementaires de la réalisation, tant en ce qui concerne les dimensions libres que l'équipement. Les retombées de poutres, faux-plafonds, canalisations, ne sont pas tous figurés et peuvent être modifiés pour des raisons techniques. Les éléments de mobiliers de cuisine et les implantations des équipements électriques sont présentés à titre indicatif et ne sont pas contractuels. Les éventuelles plantations dans les jardins privatifs ou espaces communs ne sont pas contractuelles.

Surface habitable :

Entrée	3,14 m ²
Séjour / Cuisine	25,05 m ²
Cuisine	6,88 m ²
Chambre 1	11,04 m ²
DGT	2,88 m ²
S.D.B.	4,85 m ²
WC	1,87 m ²

Total : 55,71 m²

Surface annexes : 17,33 m²

Balcon	9,65 m ²
Terrasse	7,68 m ²

Total : 73,04 m²

F	Fenêtre	F	Emplacement réfrigérateur
FA	Fenêtre Allège	C	Emplacement cuisson
PF	Porte-Fenêtre	LL	Emplacement lave-linge
VR	Volet Roulant	LV	Emplacement lave-vaisselle
PL	Emplacement Placard	TRI	Emplacement tri sélectif

	Tableau électrique		Poutres et retombées
	Soffites et faux-plafonds		Carrelage au sol

Date : 22/04/2025

Indice A