

Provisoire

L'AVANT
SEINE
Mantes-la-Jolie





SCCV MANTES QUAI DE LA TOUR
12 Avenue André Malraux
92300 LEVALLOIS-PERRET



Angle rue Marcel Tabu et Boulevard des Cygnes
ZAC des bords de Seine
Mantes La Jolie - 78200

4 pièces
Bâtiment C
Niveau R+4
Appartement C405

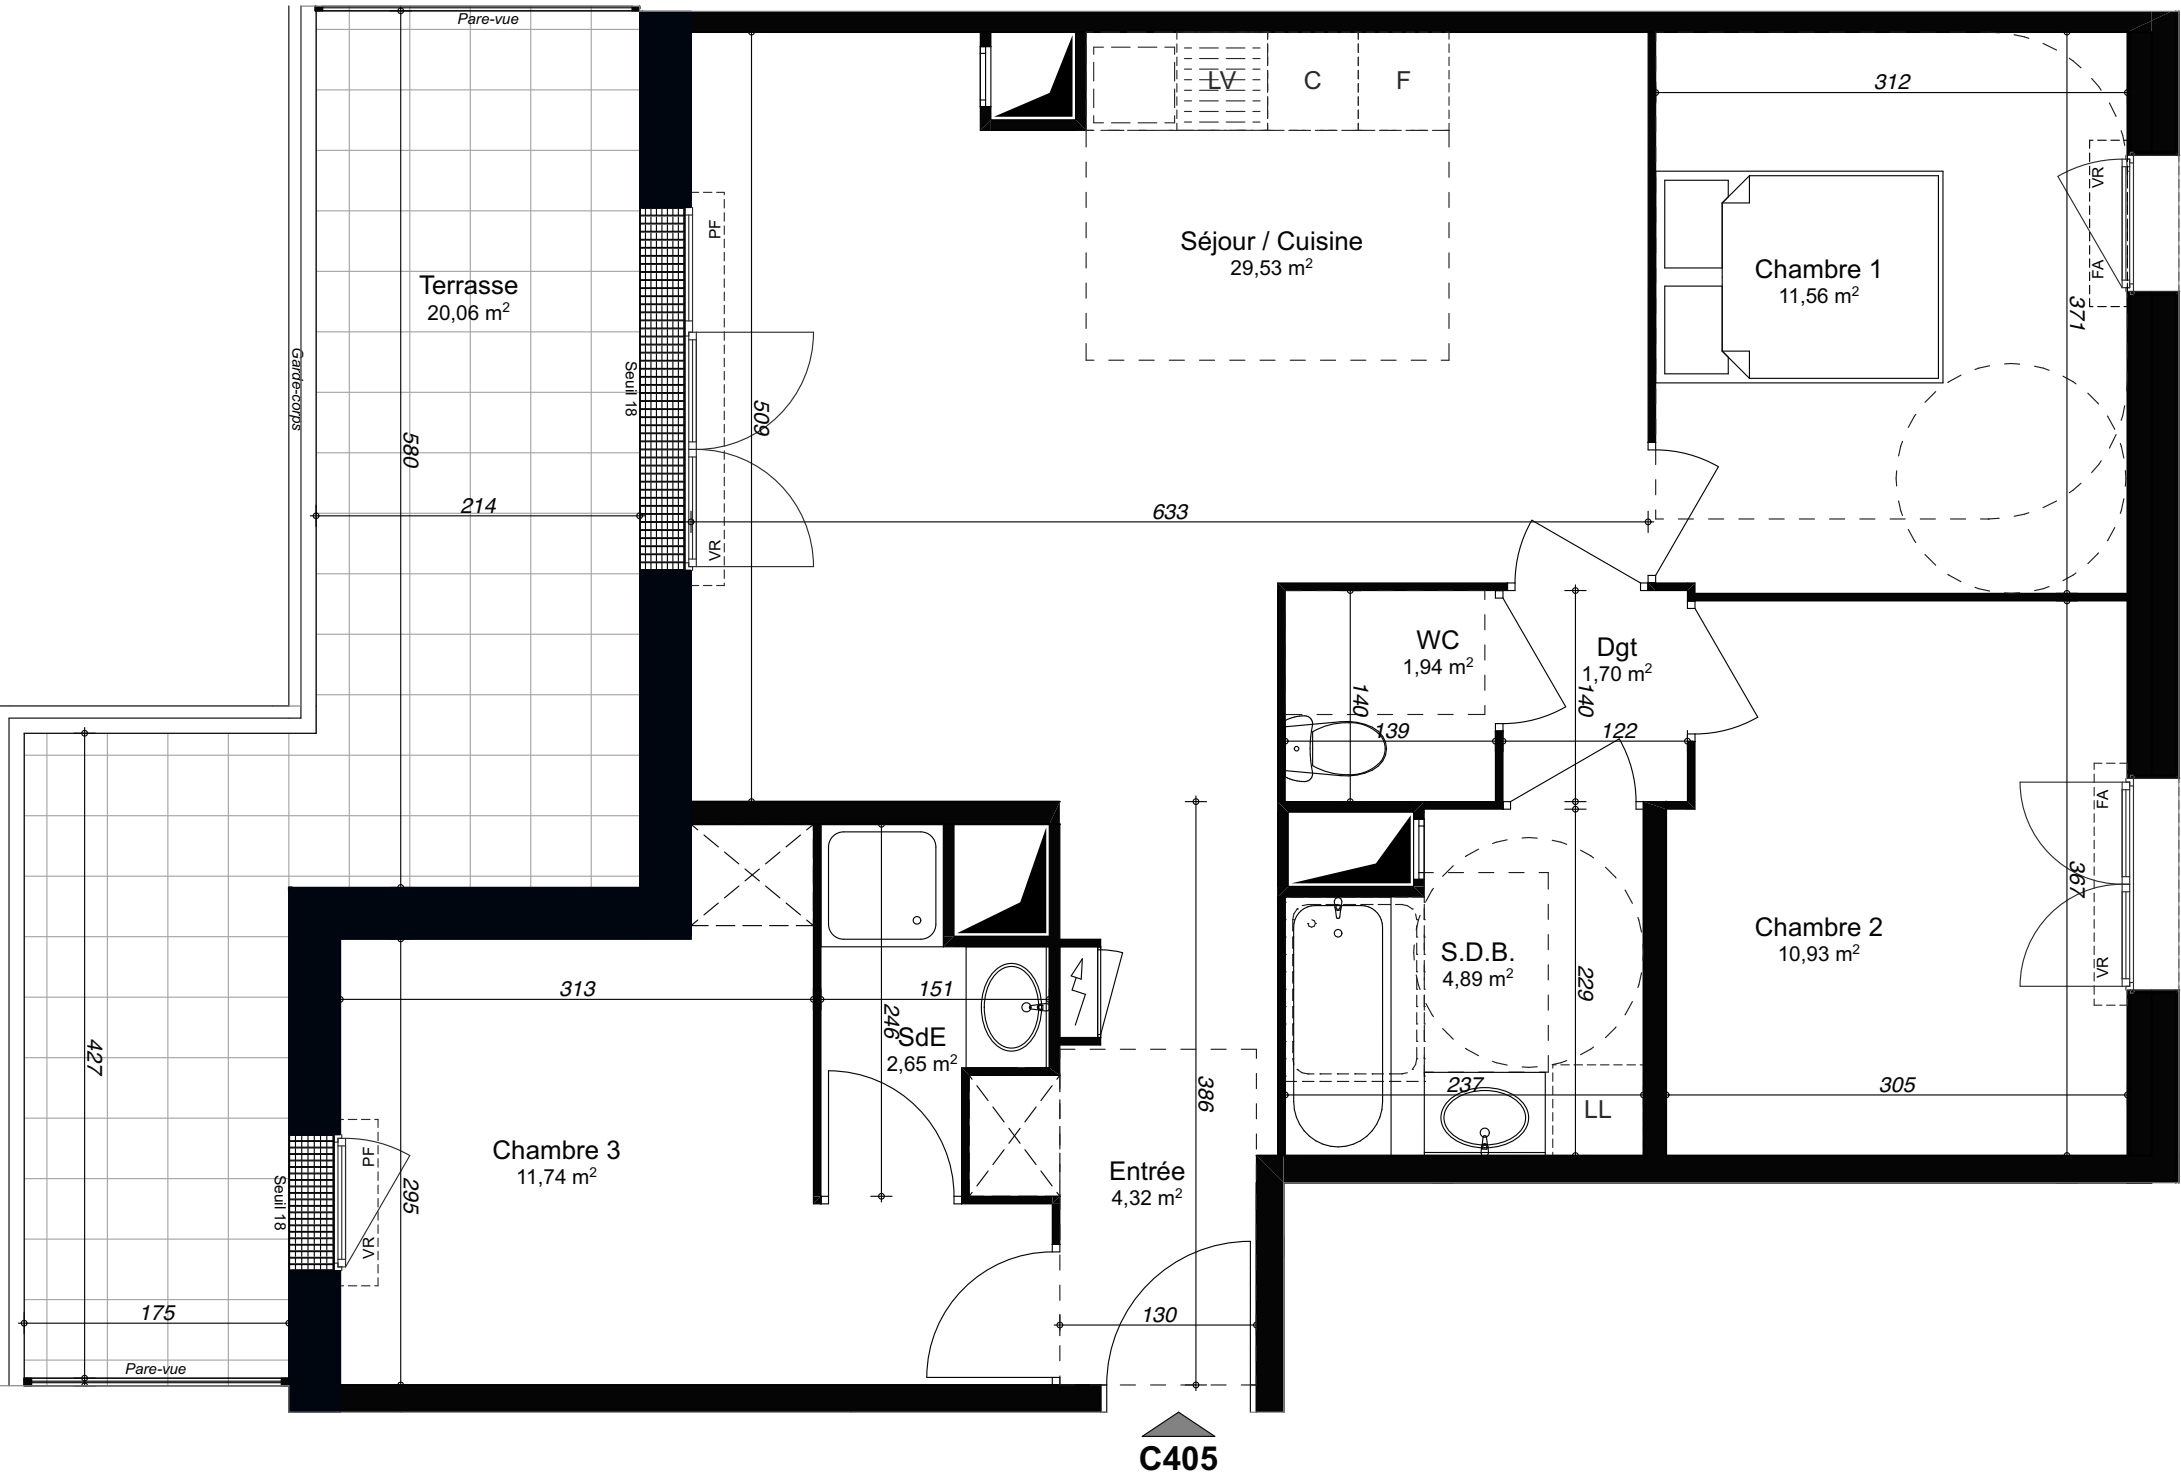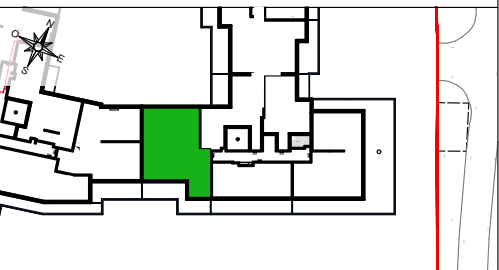

Surface habitable :

Séjour / Cuisine	29,53 m ²
Chambre 1	11,56 m ²
Chambre 2	10,93 m ²
S.D.B.	4,89 m ²
WC	1,94 m ²
Entrée	4,32 m ²
Chambre 3	11,74 m ²
SdE	2,65 m ²
Dgt	1,70 m ²

Total : 79,27 m²

Surface annexes :

Terrasse	20,06 m ²
----------	----------------------

Total : 99,33 m²

F	Fenêtre	F	Emplacement réfrigérateur
FA	Fenêtre Allège	C	Emplacement cuisson
PF	Porte-Fenêtre	LL	Emplacement lave-linge
VR	Volet Roulant	LV	Emplacement lave-vaisselle
PL	Emplacement Placard	TRI	Emplacement tri sélectif

	Tableau électrique		Poutres et retombées
	Soffites et faux-plafonds		Carrelage au sol

0 0,50 1m 2m 3m

NB: le présent document exprime la figure et les dispositions générales de l'appartement. Les surfaces indiquées sont approximatives. Des variations peuvent intervenir en fonction des contraintes techniques et/ou réglementaires de la réalisation, tant en ce qui concerne les dimensions libres que l'équipement. Les retombées de poutres, faux-plafonds, soffites, canalisations, ne sont pas tous figurés et peuvent être modifiés pour des raisons techniques. Les éléments de mobiliers de cuisine et les implantations des équipements électriques sont présentés à titre indicatif et ne sont pas contractuels. Les éventuelles plantations dans les jardins privatifs ou espaces communs ne sont pas contractuelles.

Date : 22/04/2025 Indice A