



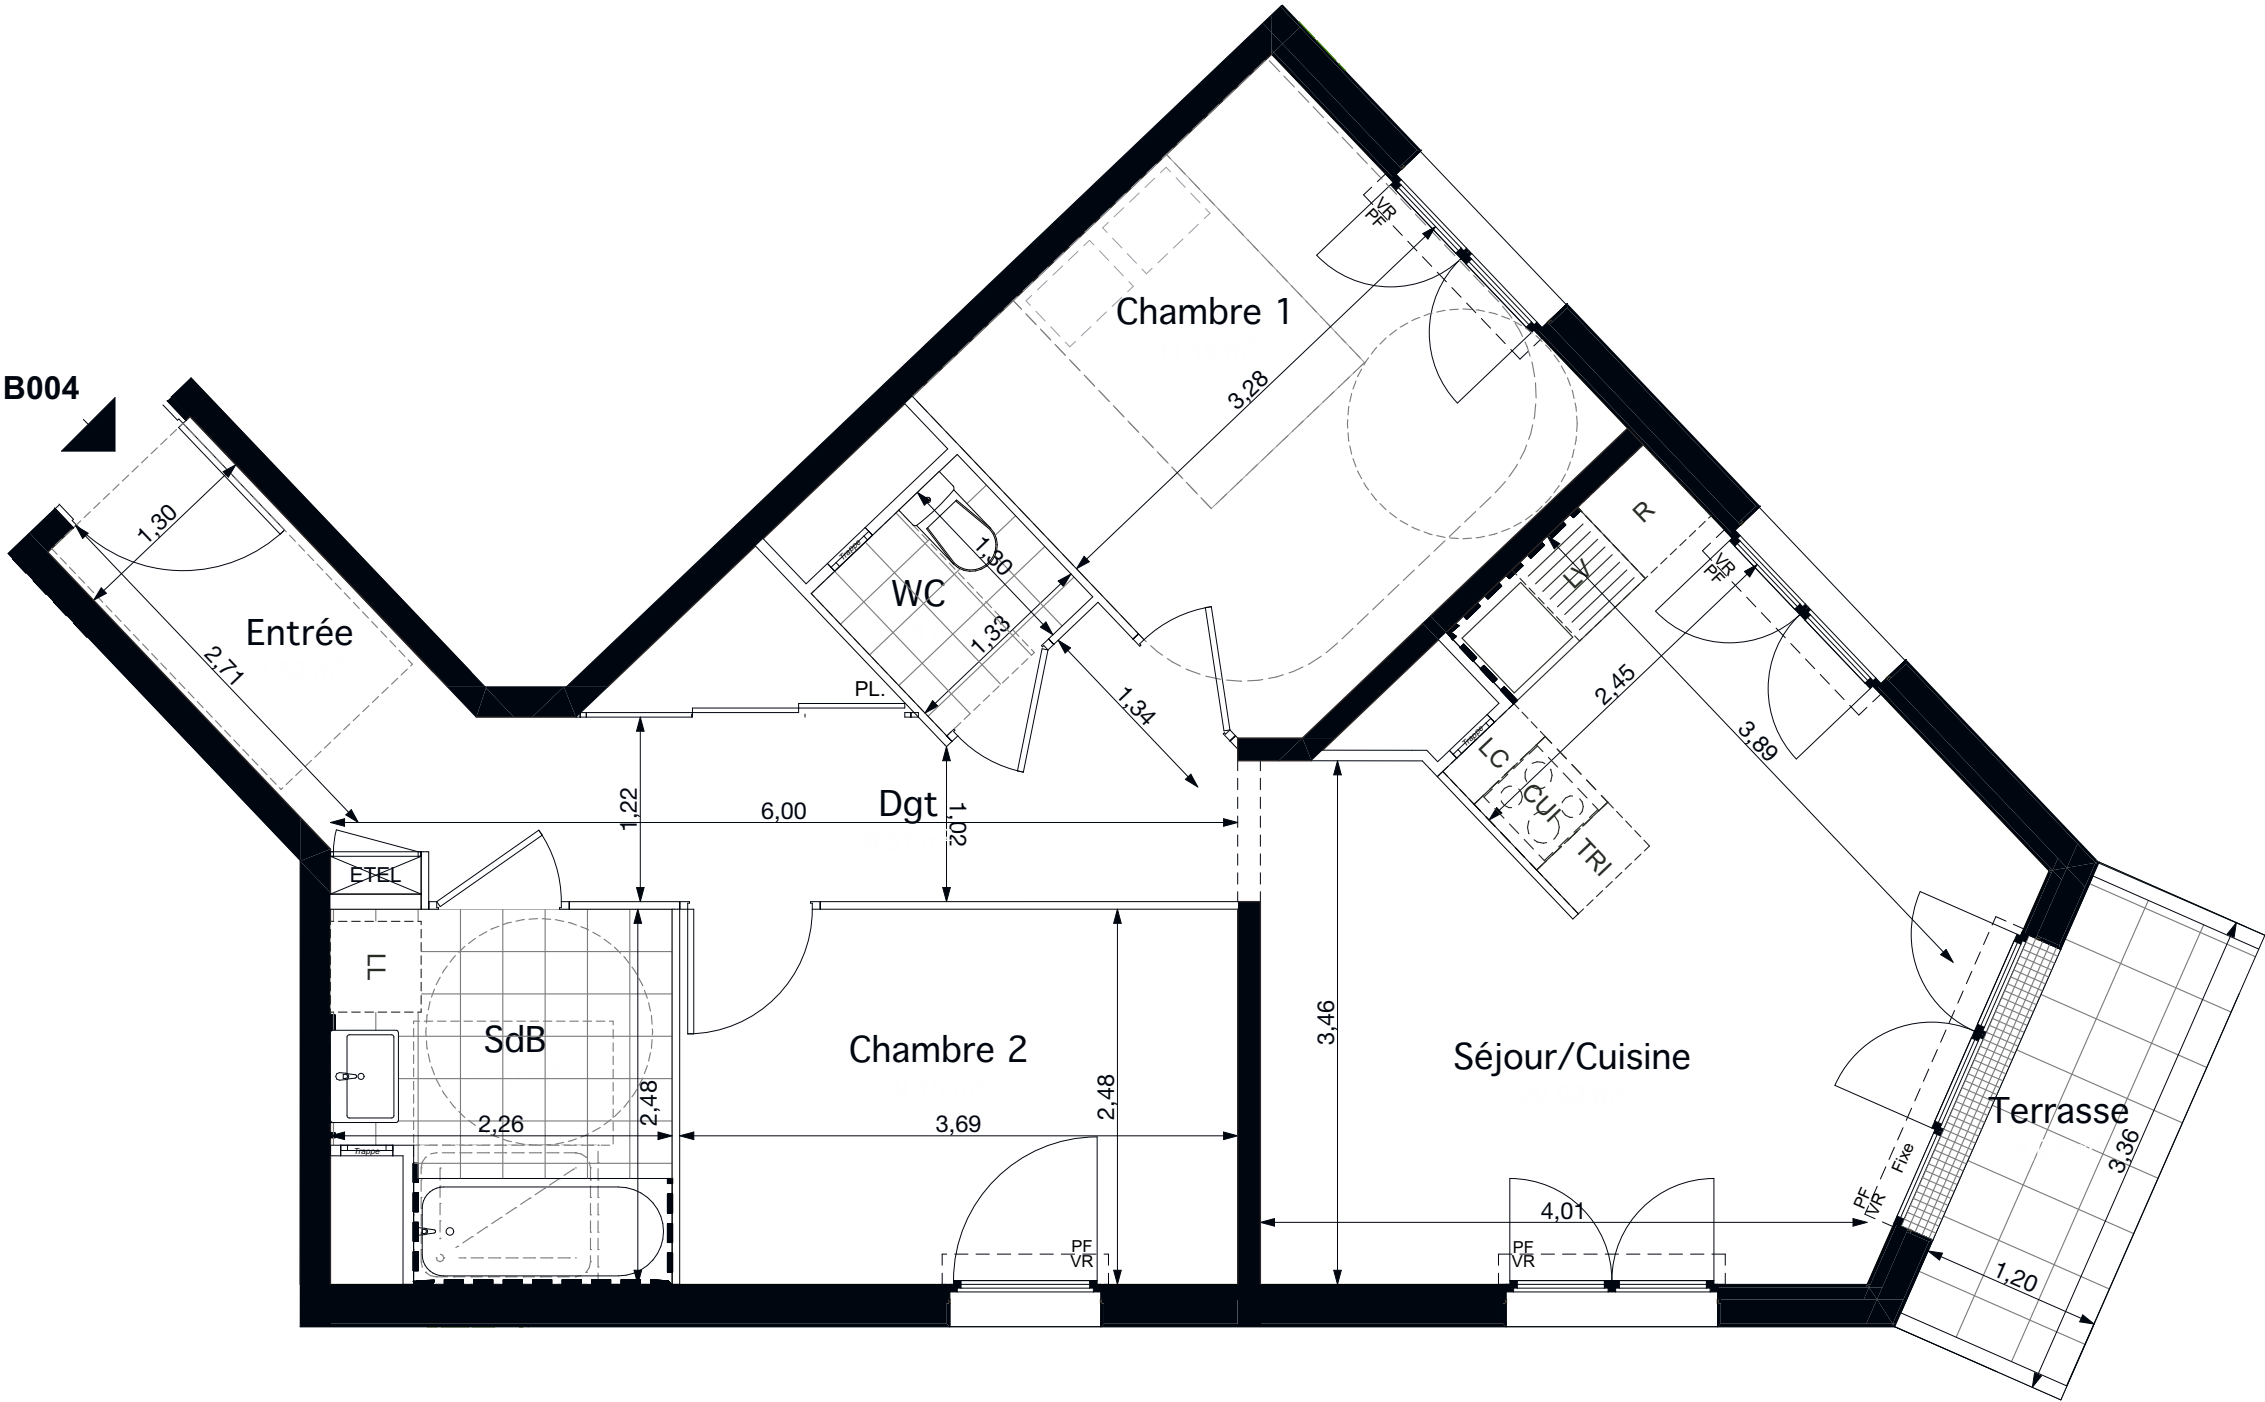

PONTOISE César

Construction d'un Ensemble Immobilier
à usage de Logements Collectifs
3 et 5 Chaussée Jules César
95000 PONTOISE

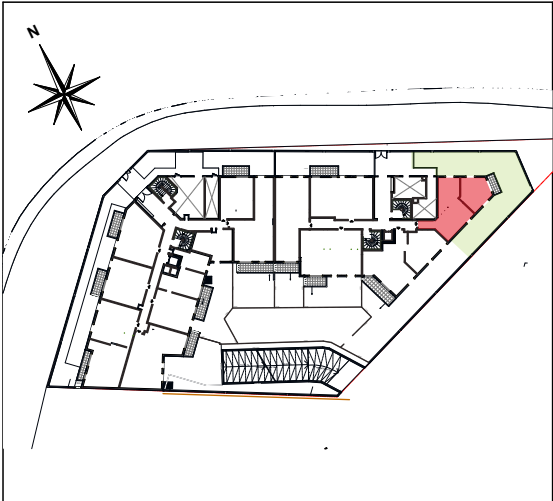

PL: Placard	PV: Pare-vue
VR: Volet roulant	GC: Garde-corps
VB: Volet battant	Dgt: Dégagement
PF: Porte-fenêtre	Rgt: Rangement
F: Fenêtre	LL: Lave-linge
TA: Tableau électrique	LV: Lave-vaisselle
DEP: Descente d'eau pluviale	R: Réfrigérateur
■ Faïence	Cui: Cuisson
▨ Soffite	TP: Trop plein
	Talus

N.B Des modifications sont susceptibles d'être apportées à ce plan en fonction des nécessités techniques, réglementaires et/ou administratives de la réalisation, tant en ce qui concerne les dimensions libres que les équipements (dont sanitaires et électriques). Les surfaces indiquées sont approximatives. Les retombées, soffites, faux-plafonds ainsi que l'emplacement des équipements sanitaires sont figurés) titre indicatif. La surface des placards est comprise dans la surface des pièces attenantes. Tolérances dimensions et surfaces de 5%.

ETAGE RDC	
APPARTEMENT N° B004	3P
SURFACES HABITABLES	
Entrée	3,52 m²
Séjour/Cuisine	20,02 m²
Chambre 1	11,15 m²
Chambre 2	9,15 m²
SdB	5,10 m²
WC	1,73 m²
Dgt	8,51 m²
TOTAL HABITABLE	59,18 m²
Terrasse	4,02 m²
Jardin Privatif	118,98 m²