





PONTOISE César

3 et 5 Chaussée Jules César
95000 PONTOISE

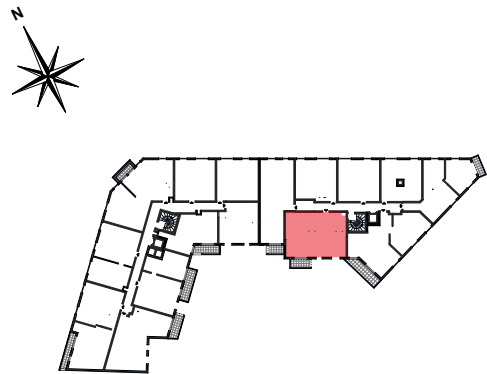

ETAGE R+3	
APPARTEMENT N° B301	3P
SURFACES HABITABLES	
Entrée	4,40 m²
Séjour/Cuisine	28,61 m²
Chambre 1	13,78 m²
Chambre 2	11,86 m²
SdB	6,34 m²
WC	1,82 m²
TOTAL HABITABLE	66,81 m²
Balcon	4,63 m²

Indice 03

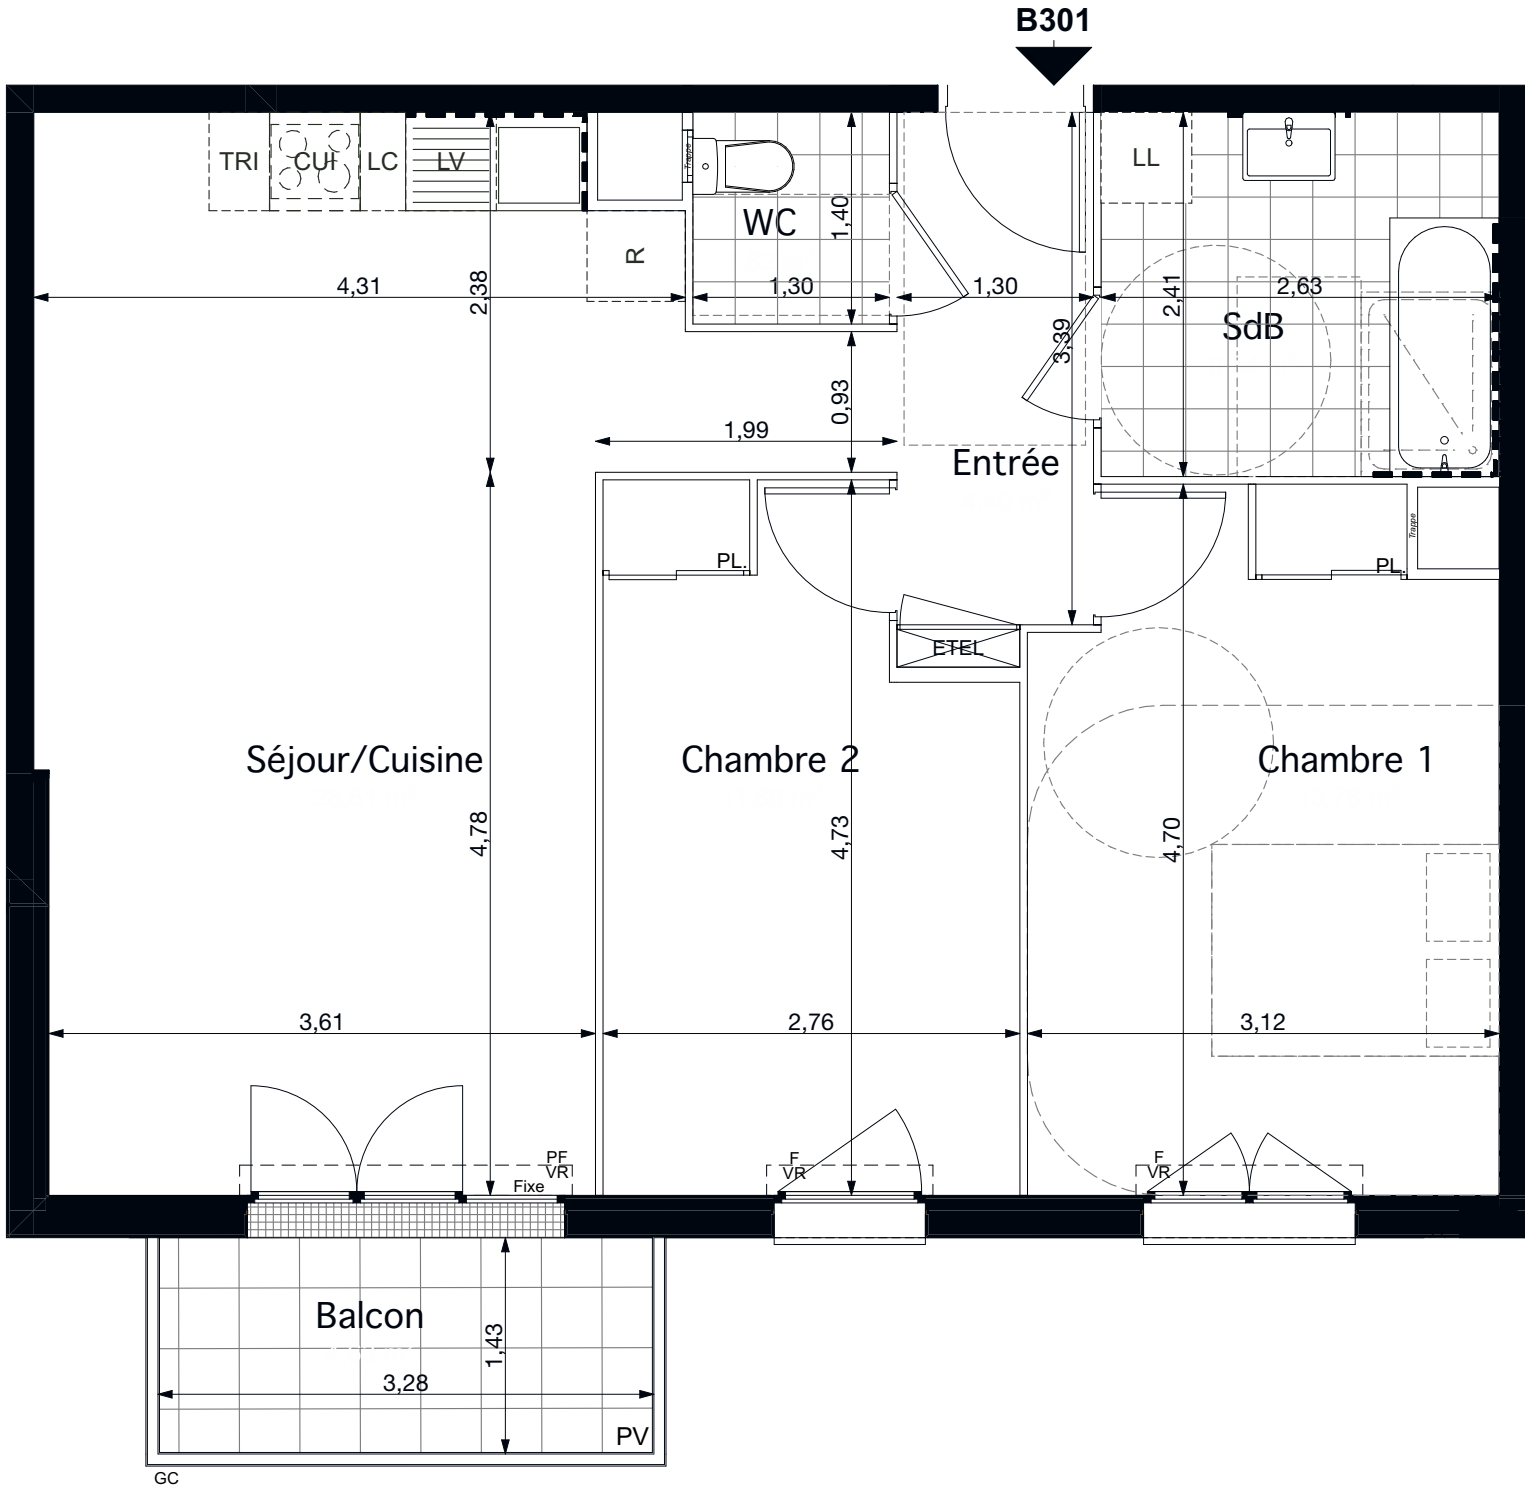

PL: Placard	PV: Pare-vue
VR: Volet roulant	GC: Garde-corps
VB: Volet battant	Dgt: Dégagement
PF: Porte-fenêtre	Rgt: Rangement
F: Fenêtre	LL: Lave-linge
TA: Tableau électrique	LV: Lave-vaisselle
DEP: Descente d'eau pluviale	R: Réfrigérateur
	Cui: Cuisson
	TP: Trop plein
	Talus

■ ■ ■ ■	Faïence
	Soffite



N.B Des modifications sont susceptibles d'être apportées à ce plan en fonction des nécessités techniques, réglementaires et/ou administratives de la réalisation, tant en ce qui concerne les dimensions libres que les équipements (dont sanitaires et électriques). Les surfaces indiquées sont approximatives. Les retombées, soffites, faux-plafonds ainsi que l'emplacement des équipements sanitaires sont figurés titre indicatif. La surface des placards est comprise dans la surface des pièces attenantes. Tolérances dimensions et surfaces de 5%.

