



LES JARDINS DU PELVOUX

CHEMIN DES CARRIÈRES ORLY 94310

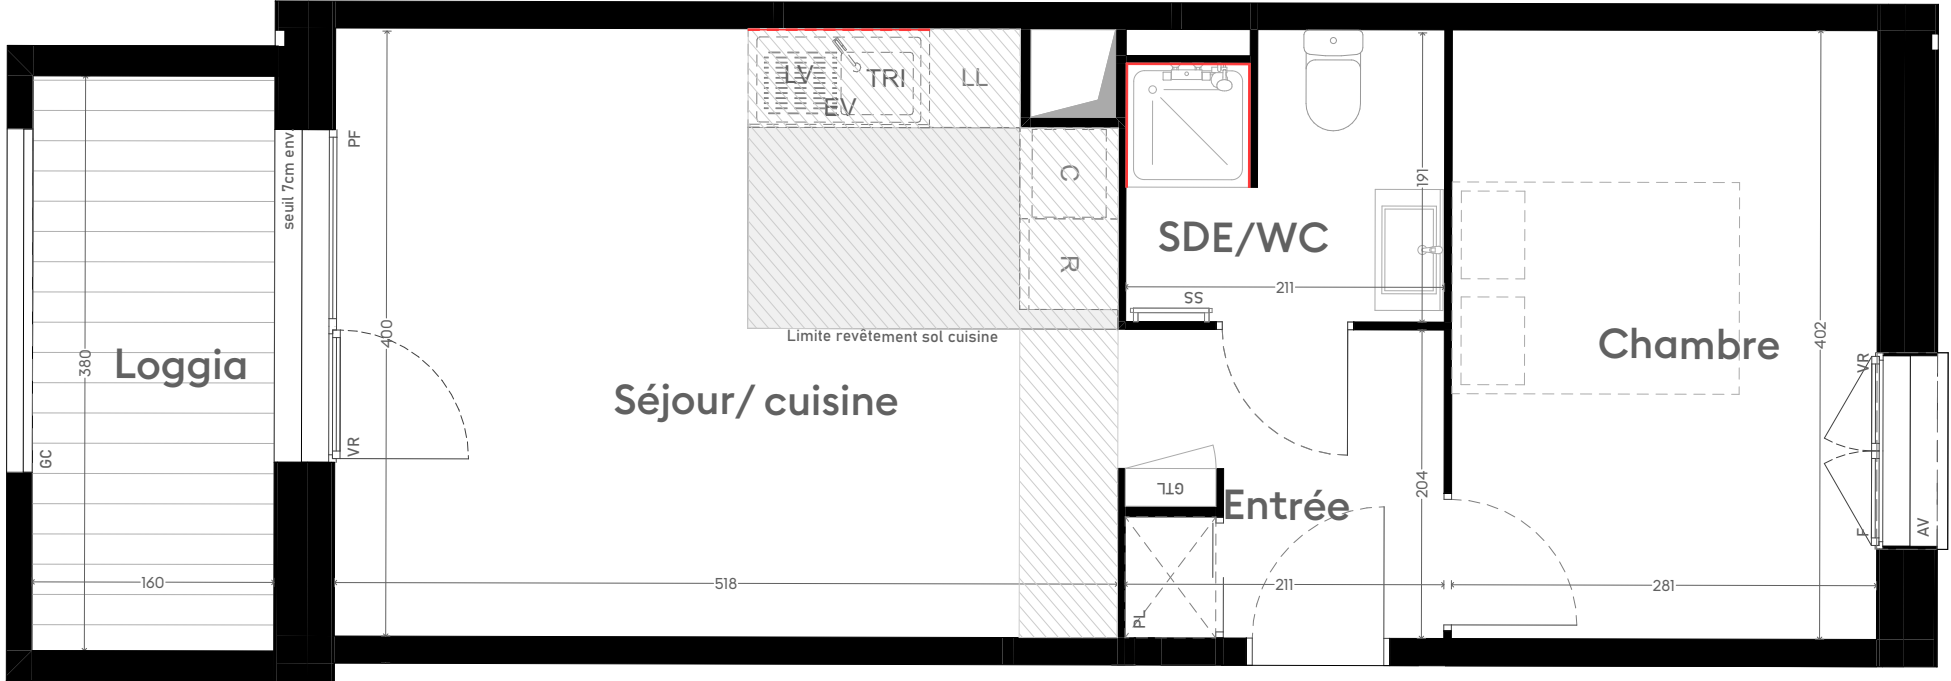


▲
J202

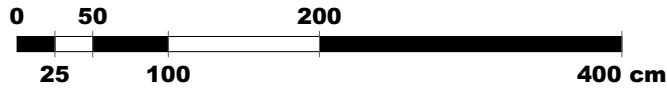

NB: le présent document exprime la figure et les dispositions générales de l'appartement. Les surfaces indiquées sont approximatives. Des variations peuvent intervenir en fonction des contraintes techniques et/ou réglementaires de la réalisation, tant en ce qui concerne les dimensions libres que l'équipement. Les retombées de poutres, faux-plafonds, soffites, canalisations, ne sont pas tous figurés et peuvent être modifiés pour des raisons techniques. Les éléments de mobiliers de cuisine et les implantations des équipements électriques sont présentés à titre indicatif et ne sont pas contractuels. Les éventuelles plantations dans les jardins privatifs ou espaces communs ne sont pas contractuelles.



2 PIECES
CAGE J
Niveau 2ème étage
LOGEMENT J202

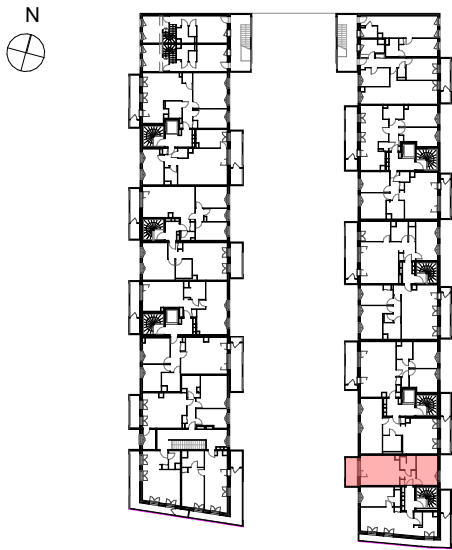

Surf.Habitable		
Séjour/ cuisine	21,05	
Chambre	11,32	
SDE/WC	3,84	
Entrée	3,49	
		39,70 m²
Surf.Annexes		
Loggia	6,09	
		6,09 m²
		45,79 m²

F	Fenêtre	SS	Emplacement sèche-serviette
FF	Fenêtre fixe	R	Emplacement réfrigérateur
PF	Porte-fenêtre	LL	Emplacement lave-linge
VR	Volet roulant	LV	Emplacement lave-vaisselle
A	Allège	TRI	Emplacement tri sélectif
AV	Allège vitrée	C	Emplacement cuisson
GC	Garde-corps	EV	Emplacement évier
PL	Placard aménagé	LC	Linéaire complémentaire
	Tableau électrique		Poutres et retombées
	Soffites et faux-plafonds		Carrelage au sol
	Faïence		Emplacement Faïence