



LES JARDINS DU PELVOUX

CHEMIN DES CARRIÈRES ORLY 94310

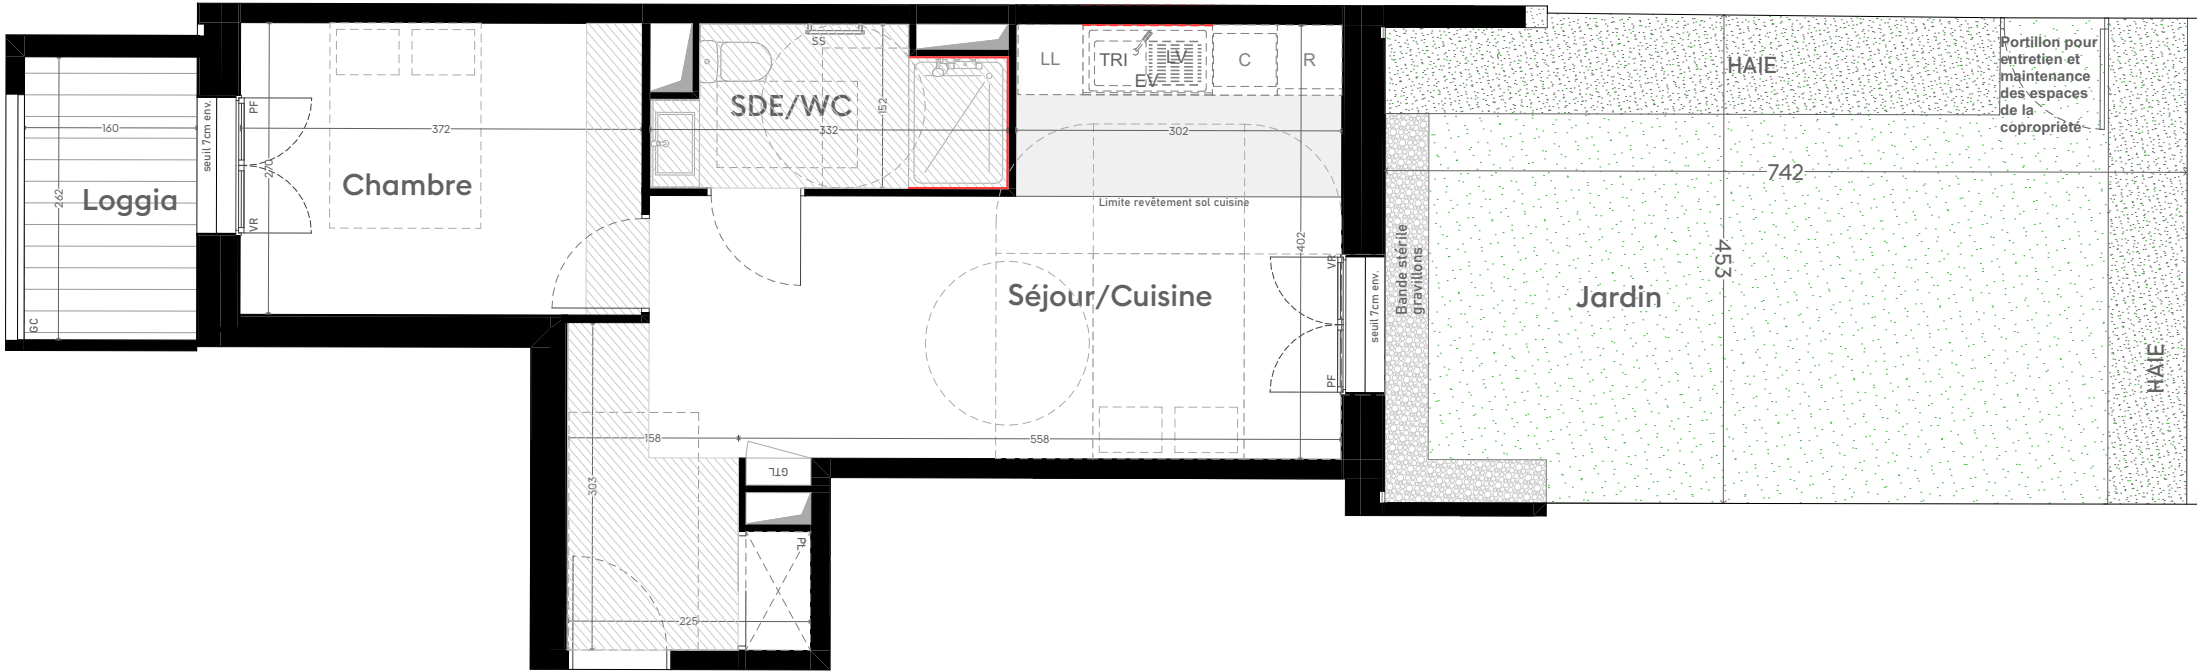


J001

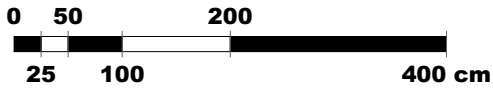

NB: le présent document exprime la figure et les dispositions générales de l'appartement. Les surfaces indiquées sont approximatives. Des variations peuvent intervenir en fonction des contraintes techniques et/ou réglementaires de la réalisation, tant en ce qui concerne les dimensions libres que l'équipement. Les retombées de poutres, faux-plafonds, soffites, canalisations, ne sont pas tous figurés et peuvent être modifiés pour des raisons techniques. Les éléments de mobiliers de cuisine et les implantations des équipements électriques sont présentés à titre indicatif et ne sont pas contractuels. Les éventuelles plantations dans les jardins privatifs ou espaces communs ne sont pas contractuelles.



2 PIECES - JARDIN  
CAGE J  
Niveau Rez-de-chaussée  
LOGEMENT J001

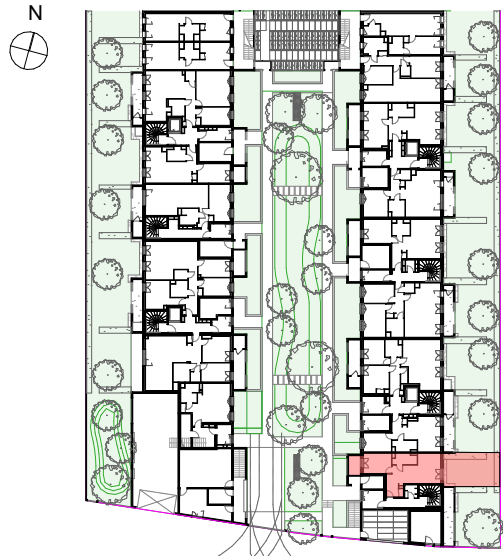

| Surf.Habitable |       |          |
|----------------|-------|----------|
| Séjour/Cuisine | 24,88 |          |
| Chambre        | 10,04 |          |
| SDE/WC         | 4,45  |          |
|                |       | 39,37 m² |
| Surf.Annexes   |       |          |
| Jardin         | 33,40 |          |
| Loggia         | 4,19  |          |
|                |       | 37,59 m² |
|                |       | 76,96 m² |

|    |                           |     |                             |
|----|---------------------------|-----|-----------------------------|
| F  | Fenêtre                   | SS  | Emplacement sèche-serviette |
| FF | Fenêtre fixe              | R   | Emplacement réfrigérateur   |
| PF | Porte-fenêtre             | LL  | Emplacement lave-linge      |
| VR | Volet roulant             | LV  | Emplacement lave-vaisselle  |
| A  | Allège                    | TRI | Emplacement tri sélectif    |
| AV | Allège vitrée             | C   | Emplacement cuisson         |
| GC | Garde-corps               | EV  | Emplacement évier           |
| PL | Placard aménagé           | LC  | Linéaire complémentaire     |
|    | Tableau électrique        |     | Poutres et retombées        |
|    | Soffites et faux-plafonds |     | Carrelage au sol            |
|    | Faïence                   |     | Emplacement Faïence         |