


LES JARDINS DU PELVOUX


CHEMIN DES CARRIÈRES ORLY 94310



NB: le présent document exprime la figure et les dispositions générales de l'appartement. Les surfaces indiquées sont approximatives. Des variations peuvent intervenir en fonction des contraintes techniques et/ou réglementaires de la réalisation, tant en ce qui concerne les dimensions libres que l'équipement. Les retombées de poutres, faux-plafonds, soffites, canalisations, ne sont pas tous figurés et peuvent être modifiés pour des raisons techniques. Les éléments de mobiliers de cuisine et les implantations des équipements électriques sont présentés à titre indicatif et ne sont pas contractuels. Les éventuelles plantations dans les jardins privatifs ou espaces communs ne sont pas contractuelles.

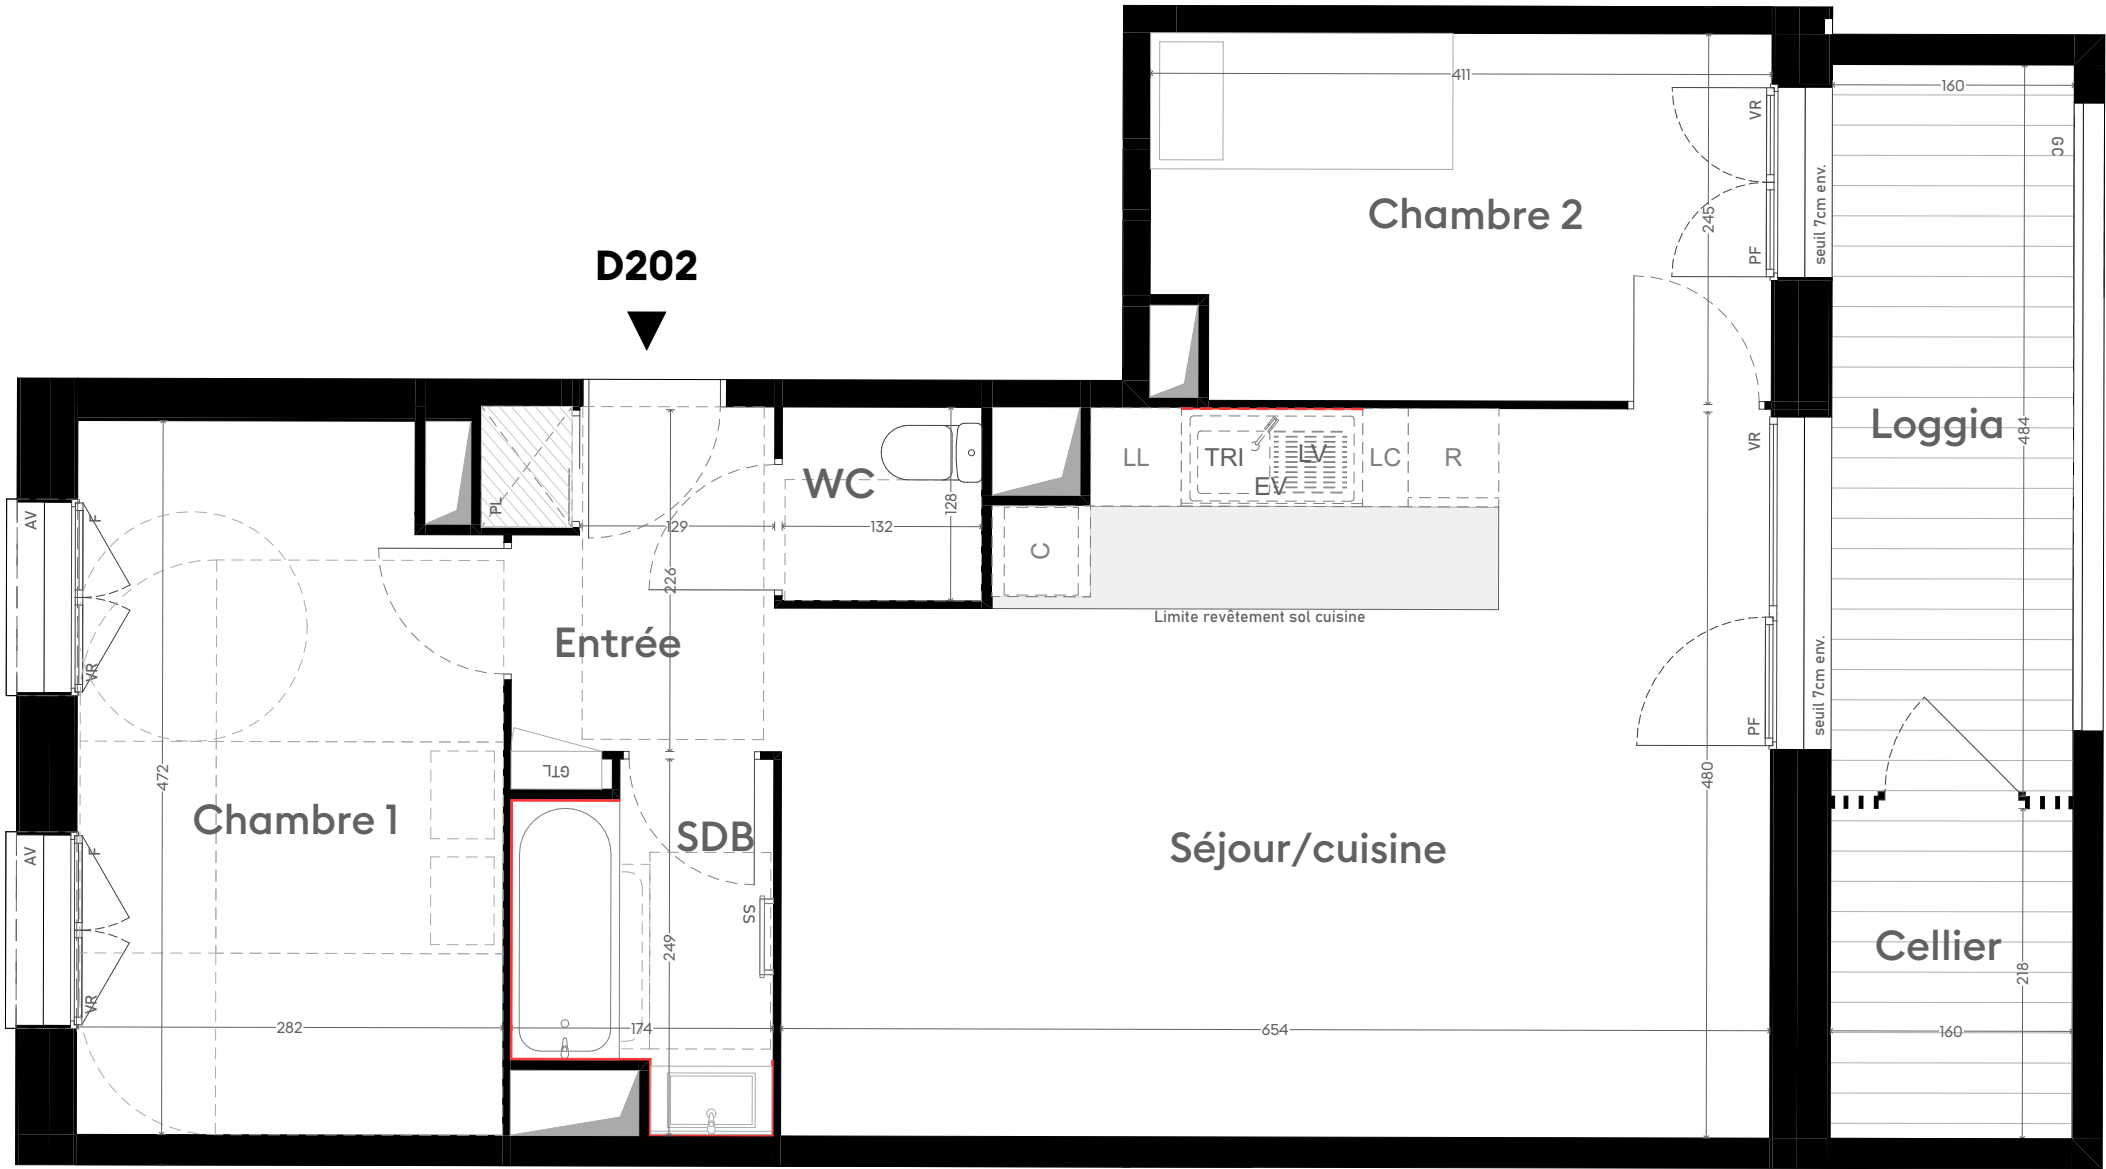

3 PIECES
CAGE D
Niveau 2ème étage
LOGEMENT D202

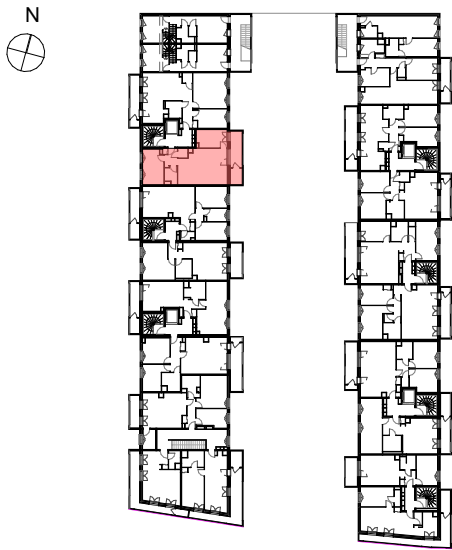

Surf.Habitable	
Séjour/cuisine	29,31
Chambre 1	12,87
Chambre 2	9,72
Entrée	4,10
SDB	3,67
WC	1,69
61,36 m²	
Surf.Annexes	
Loggia	7,74
Cellier	3,49
11,23 m²	
72,59 m²	

F	Fenêtre	SS	Emplacement sèche-serviette
FF	Fenêtre fixe	R	Emplacement réfrigérateur
PF	Porte-fenêtre	LL	Emplacement lave-linge
VR	Volet roulant	LV	Emplacement lave-vaisselle
A	Allège	TRI	Emplacement tri sélectif
AV	Allège vitrée	C	Emplacement cuisson
GC	Garde-corps	EV	Emplacement évier
PL	Placard aménagé	LC	Linéaire complémentaire
GTL	Tableau électrique	[- -]	Poutres et retombées
[- -]	Soffites et faux-plafonds	[- -]	Carrelage au sol
[- -]	Faïence	[- -]	Emplacement Faïence