



LES JARDINS DU PELVOUX

CHEMIN DES CARRIÈRES ORLY 94310

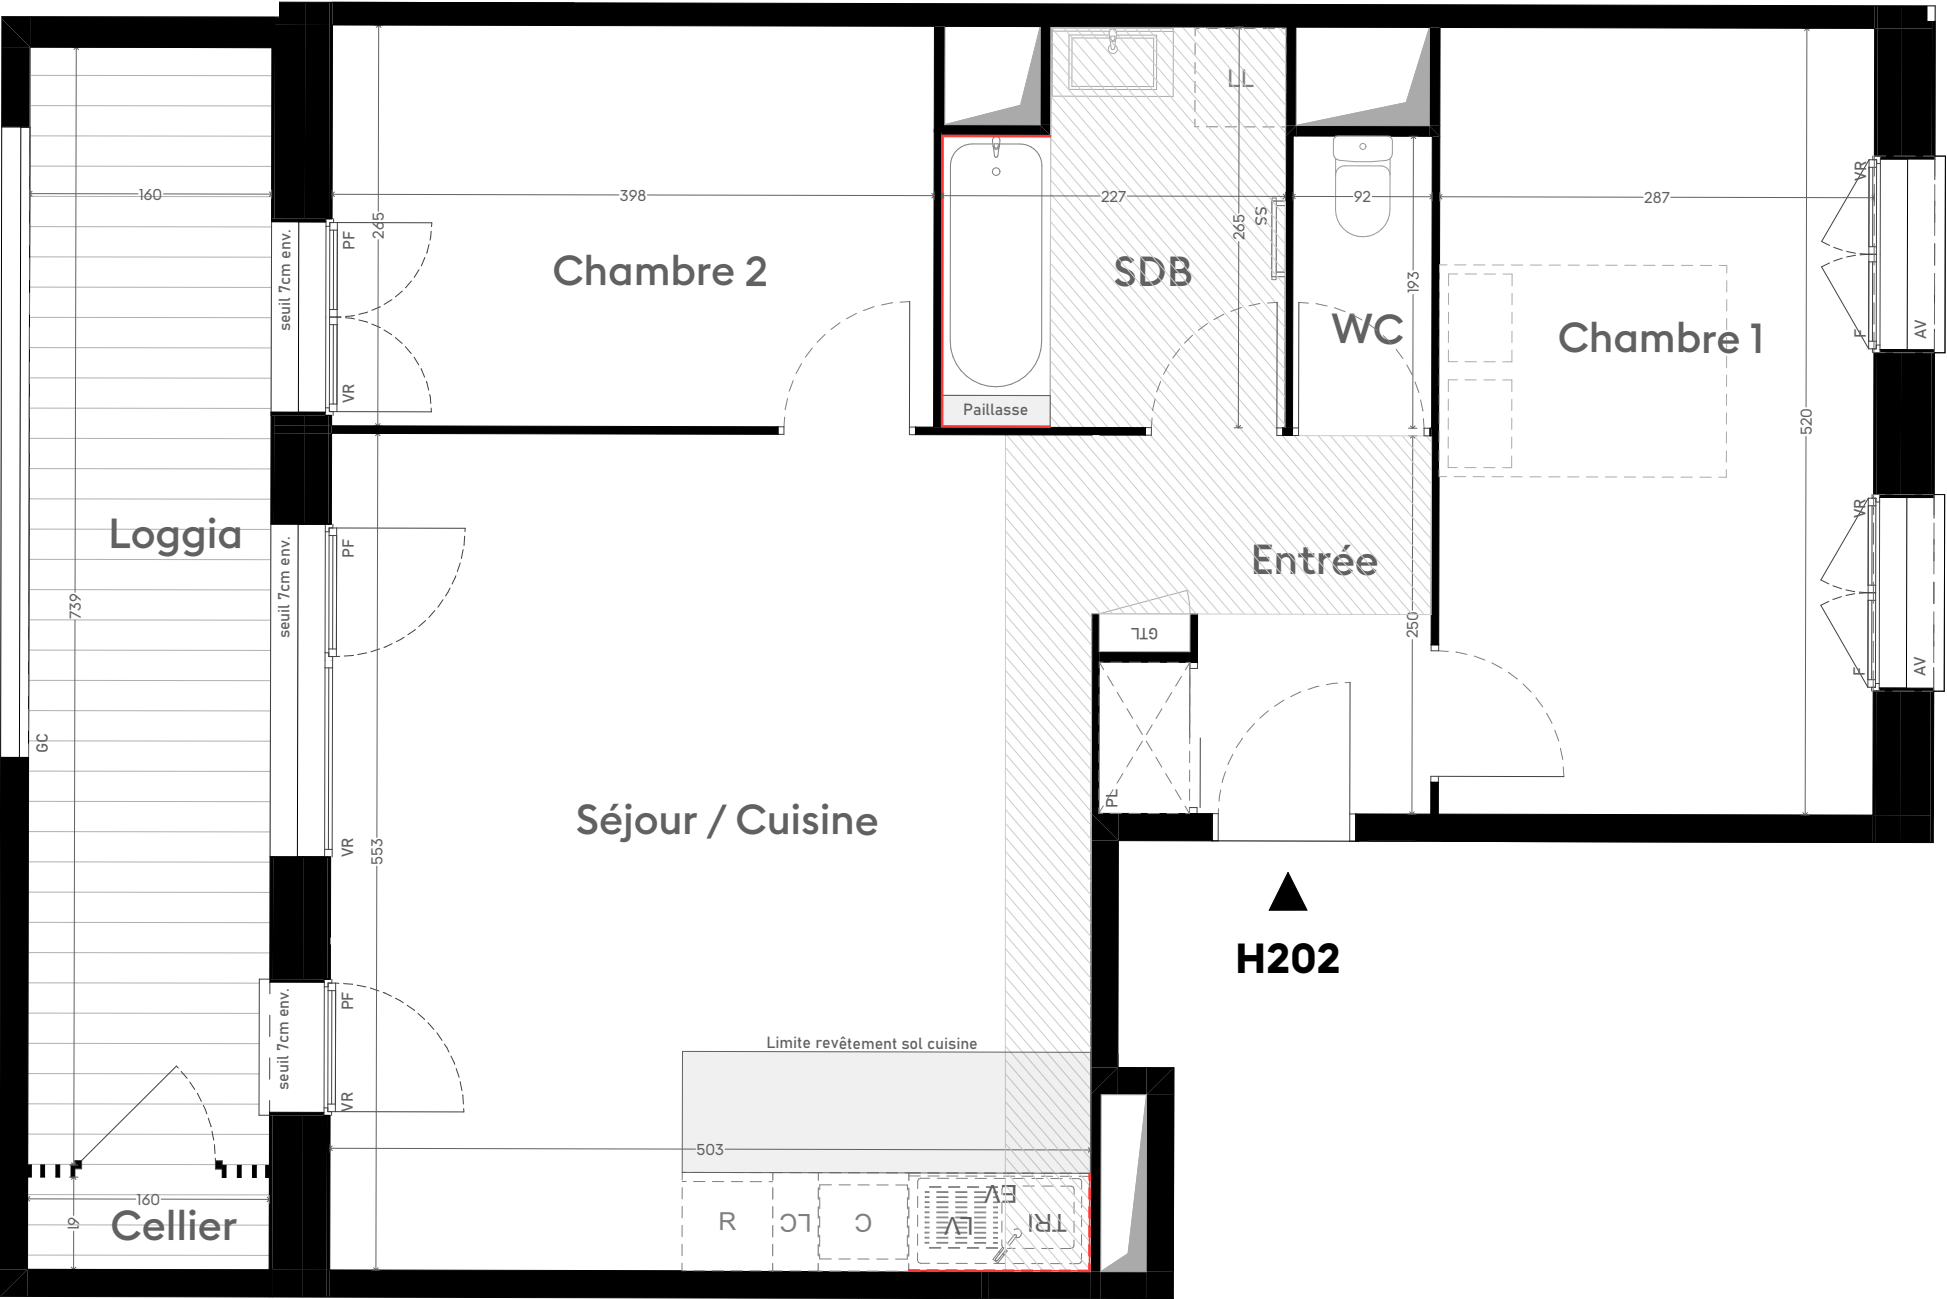


H202

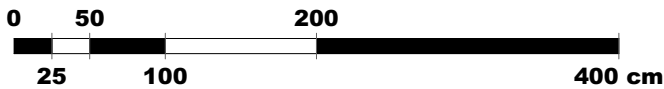

NB: le présent document exprime la figure et les dispositions générales de l'appartement. Les surfaces indiquées sont approximatives. Des variations peuvent intervenir en fonction des contraintes techniques et/ou réglementaires de la réalisation, tant en ce qui concerne les dimensions libres que l'équipement. Les retombées de poutres, faux-plafonds, soffites, canalisations, ne sont pas tous figurés et peuvent être modifiés pour des raisons techniques. Les éléments de mobiliers de cuisine et les implantations des équipements électriques sont présentés à titre indicatif et ne sont pas contractuels. Les éventuelles plantations dans les jardins privatifs ou espaces communs ne sont pas contractuelles.



3 PIECES
CAGE H
Niveau 2ème étage
LOGEMENT H202

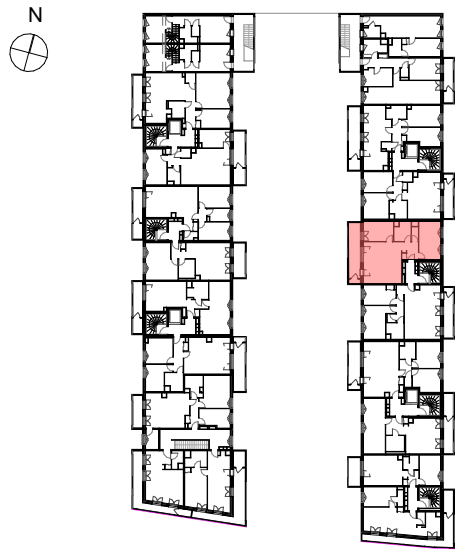

Surf.Habitable	
Séjour / Cuisine	27,83
Chambre 1	14,95
Chambre 2	10,55
SDB	5,51
Entrée	5,34
WC	1,78
65,96 m²	
Surf.Annexes	
Loggia	11,81
Cellier	0,98
12,79 m²	
78,75 m²	

F	Fenêtre	SS	Emplacement sèche-serviette
FF	Fenêtre fixe	R	Emplacement réfrigérateur
PF	Porte-fenêtre	LL	Emplacement lave-linge
VR	Volet roulant	LV	Emplacement lave-vaisselle
A	Allège	TRI	Emplacement tri sélectif
AV	Allège vitrée	C	Emplacement cuisson
GC	Garde-corps	EV	Emplacement évier
PL	Placard aménagé	LC	Linéaire complémentaire
GTL	Tableau électrique	[]	Poutres et retombées
[]	Soffites et faux-plafonds	[]	Carrelage au sol
[]	Faïence	[]	Emplacement Faïence

Date : 24/06/2025
Indice : B
TOM DARMON ARCHITECTURE