



LES JARDINS DU PELVOUX

CHEMIN DES CARRIÈRES ORLY 94310

B302

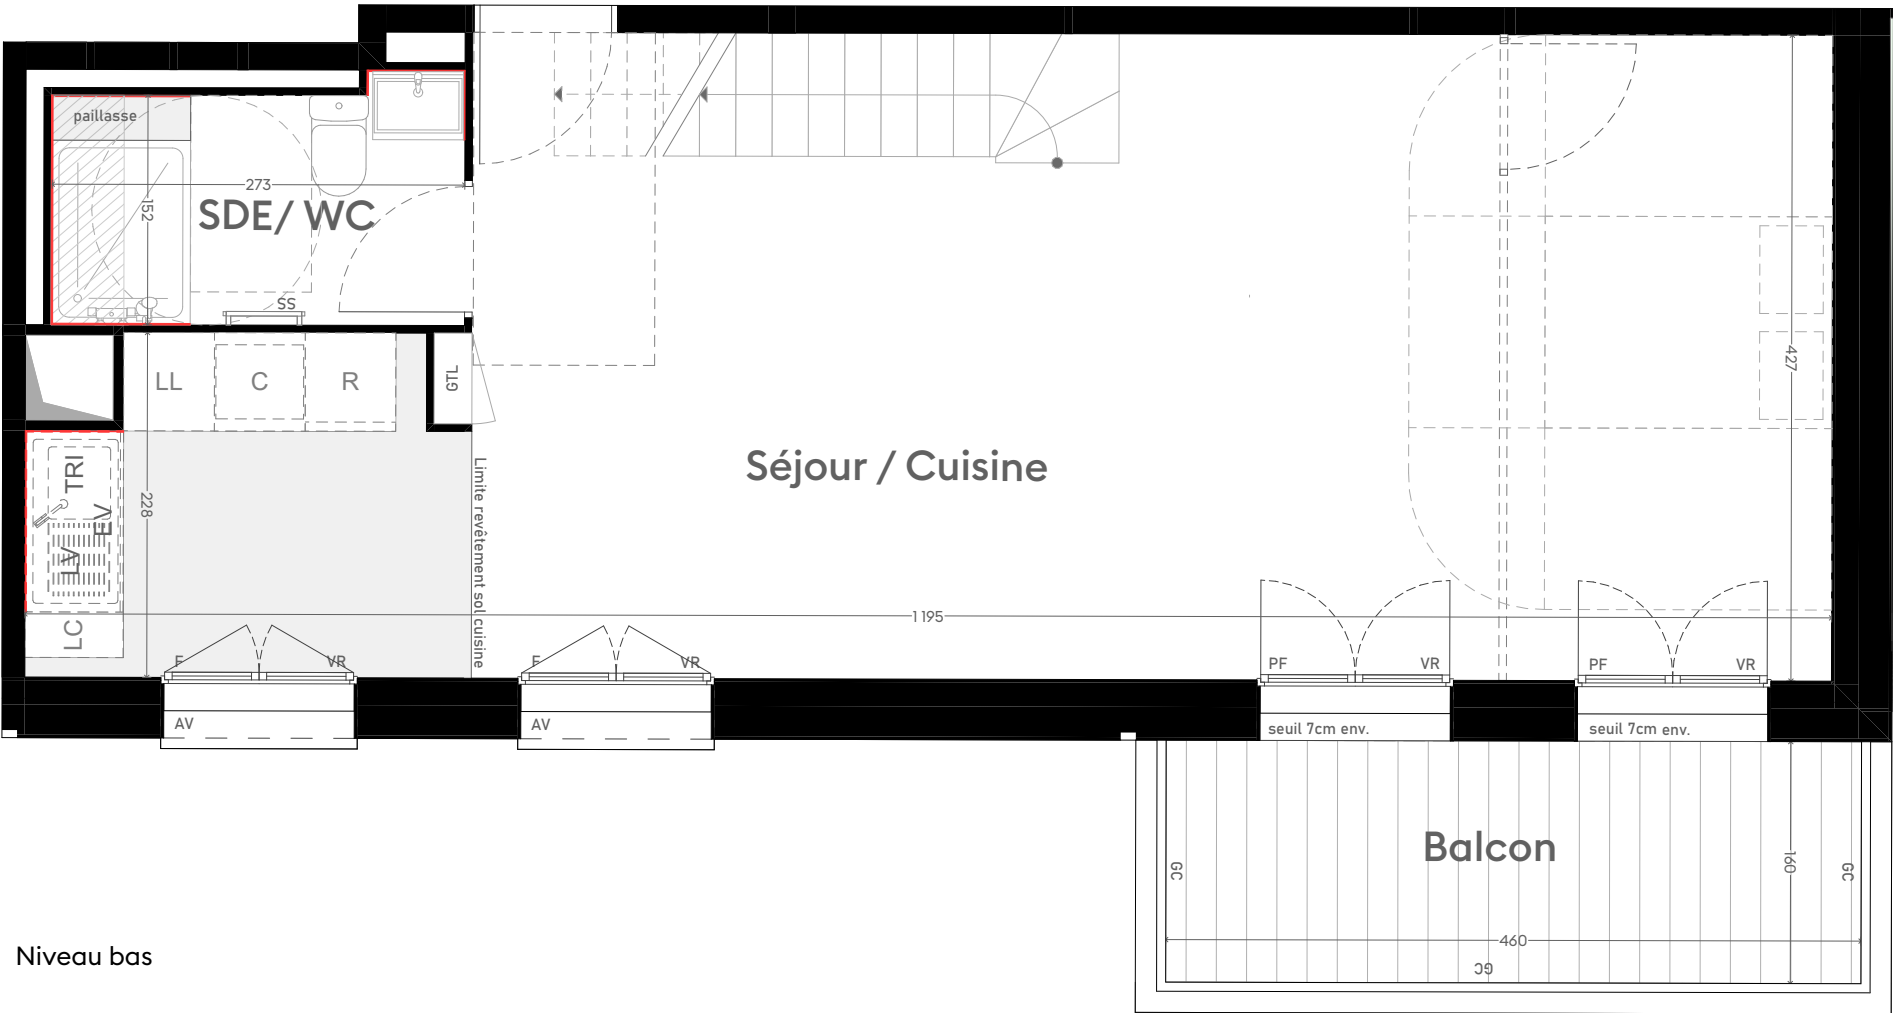


Niveau bas

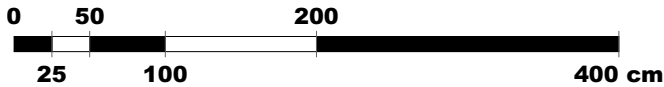

NB: le présent document exprime la figure et les dispositions générales de l'appartement. Les surfaces indiquées sont approximatives. Des variations peuvent intervenir en fonction des contraintes techniques et/ou réglementaires de la réalisation, tant en ce qui concerne les dimensions libres que l'équipement. Les retombées de poutres, faux-plafonds, soffites, canalisations, ne sont pas tous figurés et peuvent être modifiés pour des raisons techniques. Les éléments de mobiliers de cuisine et les implantations des équipements électriques sont présentés à titre indicatif et ne sont pas contractuels. Les éventuelles plantations dans les jardins privatifs ou espaces communs ne sont pas contractuelles.



3 PIECES DUPLEX - NIVEAU BAS
CAGE B
Niveau 3ème étage
LOGEMENT B302

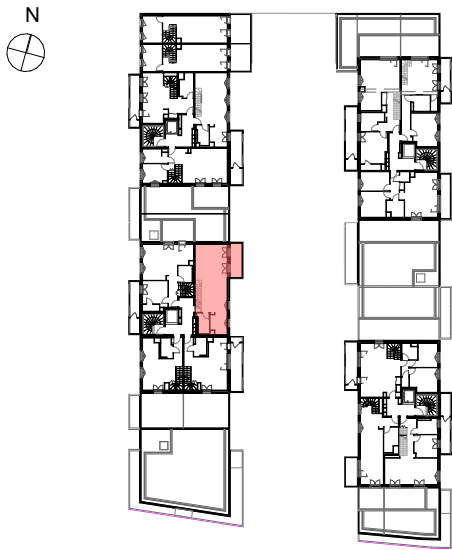


Surf.Habitable	
Séjour / Cuisine	42,00
Chambre 1	12,22
Chambre 2	9,02
SDB/WC	5,87
SDE/ WC	4,26
Dgt	2,03
Buanderie	1,95
77,35 m²	
Surf.Annexes	
Balcon	7,36
7,36 m²	
84,71 m²	

F	Fenêtre	SS	Emplacement sèche-serviette
FF	Fenêtre fixe	R	Emplacement réfrigérateur
PF	Porte-fenêtre	LL	Emplacement lave-linge
VR	Volet roulant	LV	Emplacement lave-vaisselle
A	Allège	TRI	Emplacement tri sélectif
AV	Allège vitrée	C	Emplacement cuisson
GC	Garde-corps	EV	Emplacement évier
PL	Placard aménagé	LC	Linéaire complémentaire
GTL		Poutres et retombées	
Soffites et faux-plafonds		Carrelage au sol	
Faïence		Emplacement Faïence	


Date : 24/06/2025
Indice : B

TOM DARMON ARCHITECTURE

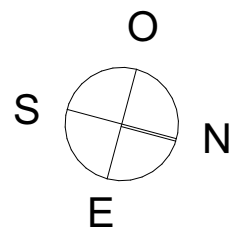


LES JARDINS DU PELVOUX

CHEMIN DES CARRIÈRES ORLY 94310

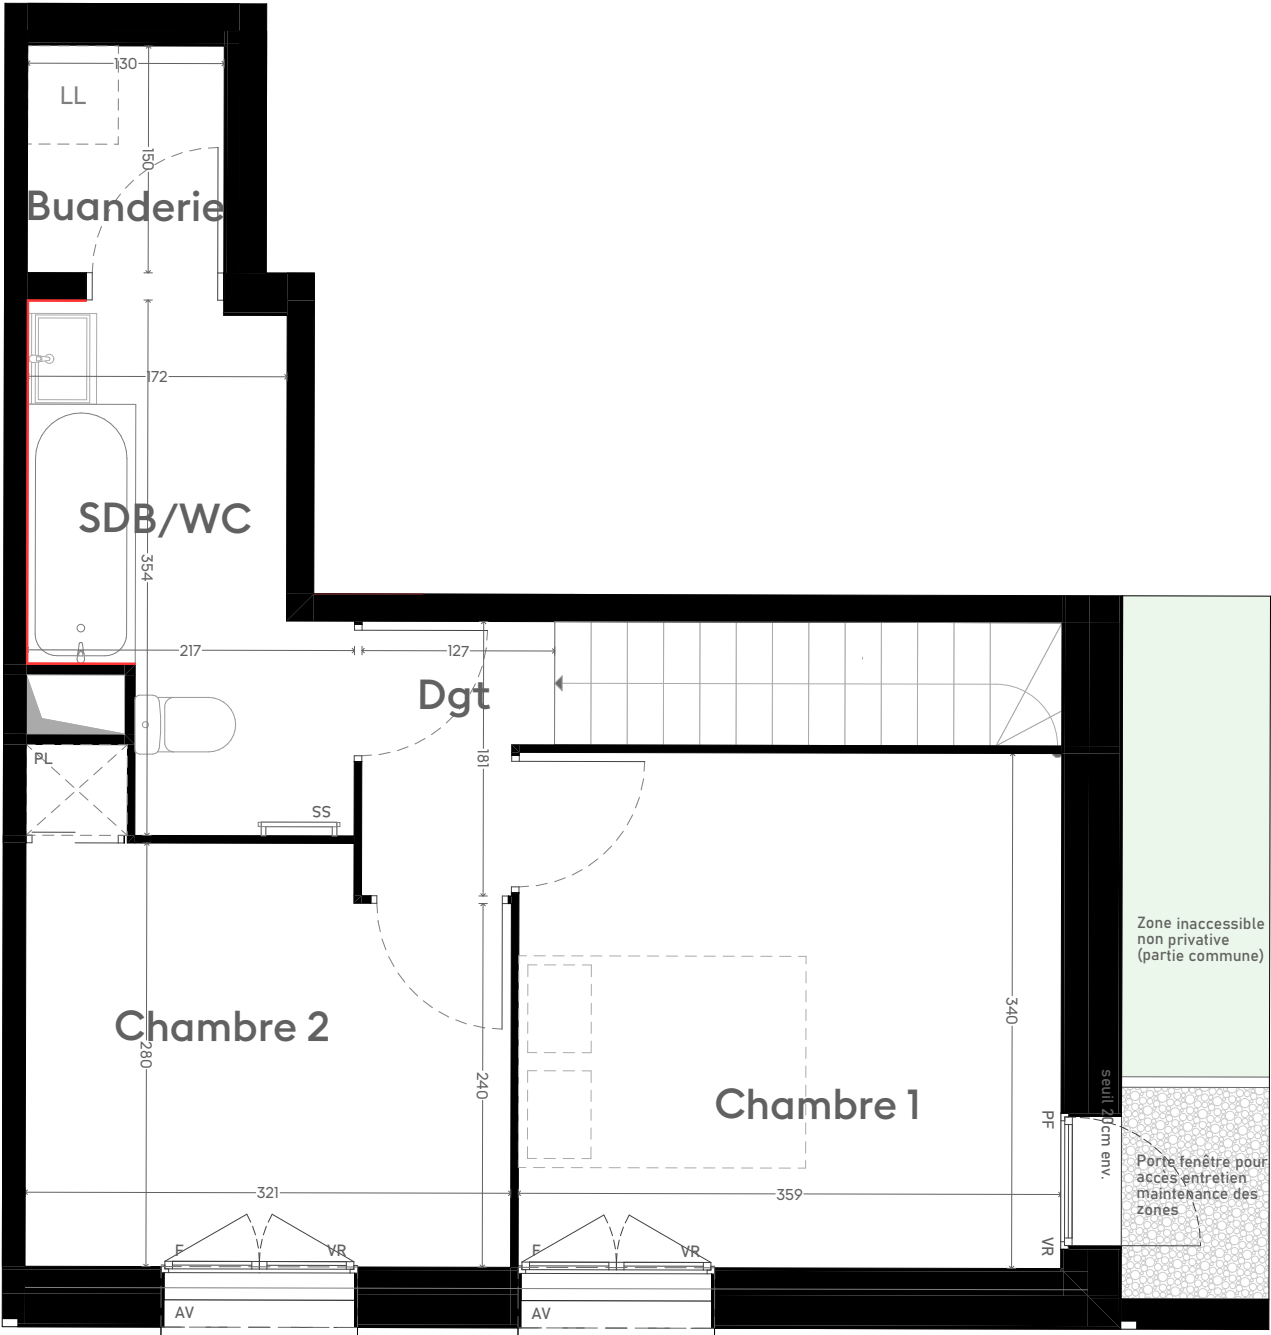


Niveau haut

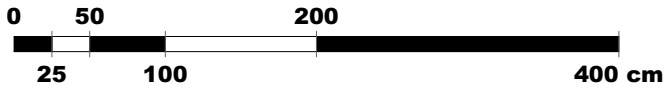

NB: le présent document exprime la figure et les dispositions générales de l'appartement. Les surfaces indiquées sont approximatives. Des variations peuvent intervenir en fonction des contraintes techniques et/ou réglementaires de la réalisation, tant en ce qui concerne les dimensions libres que l'équipement. Les retombées de poutres, faux-plafonds, soffites, canalisations, ne sont pas tous figurés et peuvent être modifiés pour des raisons techniques. Les éléments de mobiliers de cuisine et les implantations des équipements électriques sont présentés à titre indicatif et ne sont pas contractuels. Les éventuelles plantations dans les jardins privatifs ou espaces communs ne sont pas contractuelles.



3 PIECES DUPLEX - NIVEAU HAUT
CAGE B
Niveau 4ème étage
LOGEMENT B302

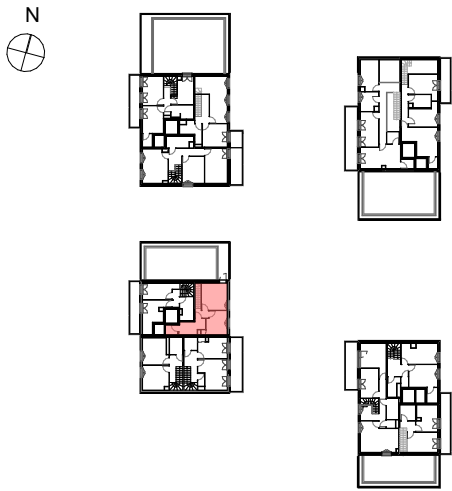

Surf.Habitable		
Séjour / Cuisine	42,00	
Chambre 1	12,22	
Chambre 2	9,02	
SDB/WC	5,87	
SDE/ WC	4,26	
Dgt	2,03	
Buanderie	1,95	
		77,35 m²
Surf.Annexes		
Balcon	7,36	
		7,36 m²
		84,71 m²

F	Fenêtre	SS	Emplacement sèche-serviette
FF	Fenêtre fixe	R	Emplacement réfrigérateur
PF	Porte-fenêtre	LL	Emplacement lave-linge
VR	Volet roulant	LV	Emplacement lave-vaisselle
A	Allège	TRI	Emplacement tri sélectif
AV	Allège vitrée	C	Emplacement cuisson
GC	Garde-corps	EV	Emplacement évier
PL	Placard aménagé	LC	Linéaire complémentaire
	Tableau électrique		Poutres et retombées
	Soffites et faux-plafonds		Carrelage au sol
	Faïence		Emplacement Faïence