


LES JARDINS DU PELVOUX


CHEMIN DES CARRIÈRES ORLY 94310



Niveau haut

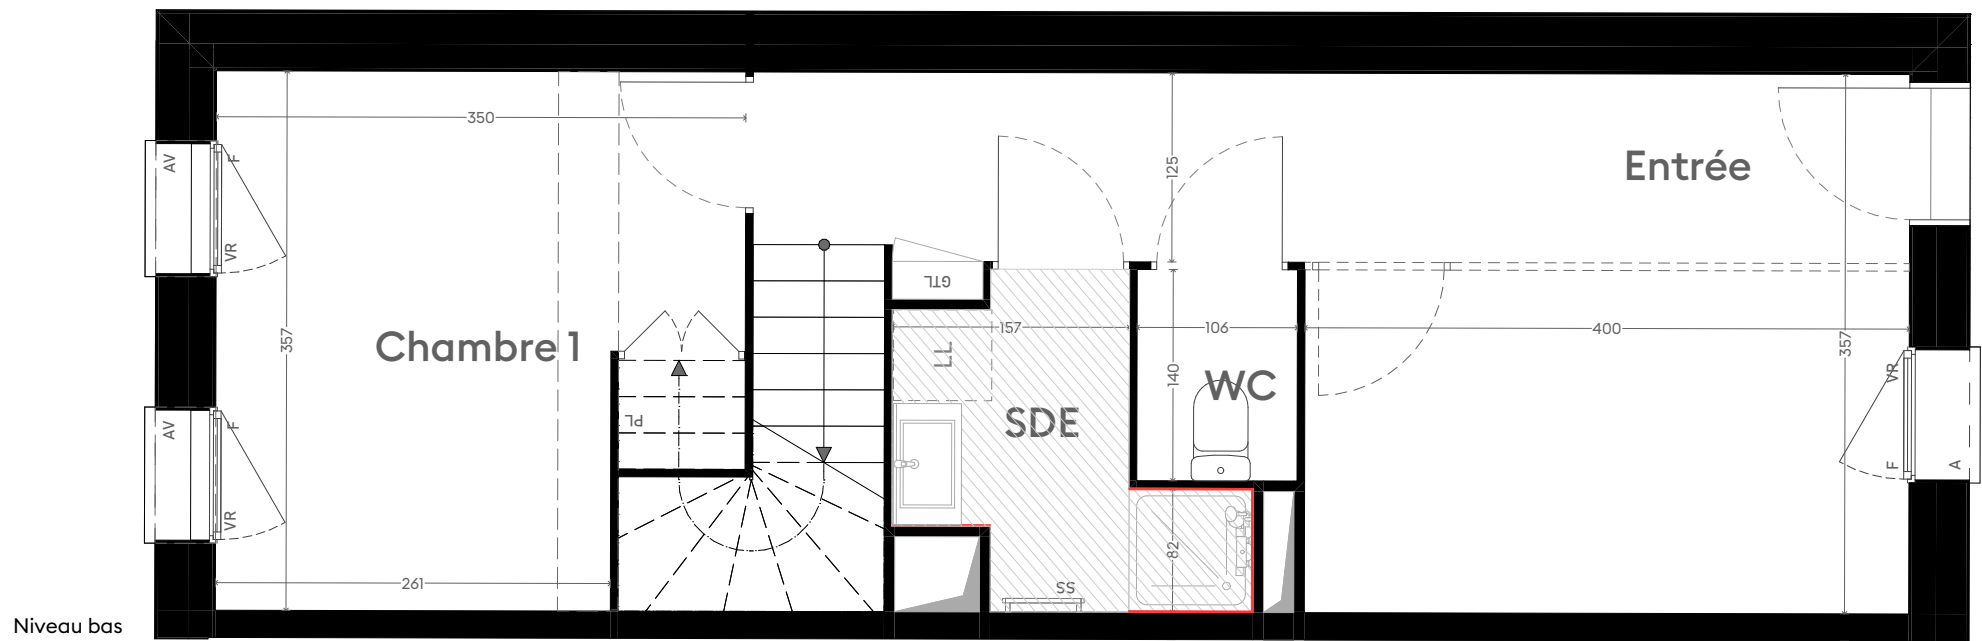


Niveau bas

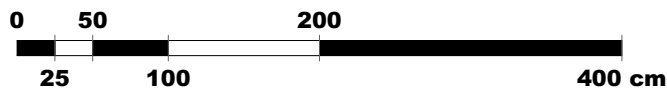

NB: le présent document exprime la figure et les dispositions générales de l'appartement. Les surfaces indiquées sont approximatives. Des variations peuvent intervenir en fonction des contraintes techniques et/ou réglementaires de la réalisation, tant en ce qui concerne les dimensions libres que l'équipement. Les retombées de poutres, faux-plafonds, soffites, canalisations, ne sont pas tous figurés et peuvent être modifiés pour des raisons techniques. Les éléments de mobiliers de cuisine et les implantations des équipements électriques sont présentés à titre indicatif et ne sont pas contractuels. Les éventuelles plantations dans les jardins privatifs ou espaces communs ne sont pas contractuelles.



3 PIECES DUPLEX
CAGE E
Niveaux 2ème et 3ème étages
LOGEMENT E202

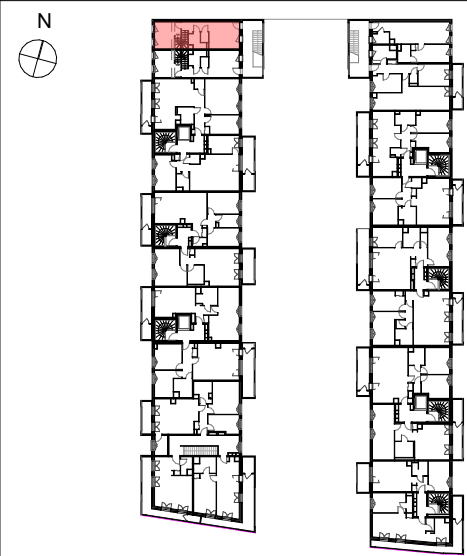

Surf.Habitable			
Séjour / Cuisine		26,42	
Chambre 1		11,62	
Chambre 2		9,32	
Entrée		18,72	
SDE		3,69	
WC		1,48	
		71,25 m²	
Surf.Annexes			
Balcon		10,24	
		10,24 m²	
		81,49 m²	
F	Fenêtre	SS	Emplacement sèche-serviette
FF	Fenêtre fixe	R	Emplacement réfrigérateur
PF	Porte-fenêtre	LL	Emplacement lave-linge
VR	Volet roulant	LV	Emplacement lave-vaisselle
A	Allège	TRI	Emplacement tri sélectif
AV	Allège vitrée	C	Emplacement cuisson
GC	Garde-corps	EV	Emplacement évier
PL	Placard aménagé	LC	Linéaire complémentaire
GTL	Tableau électrique	[]	Poutres et retombées
	Soffites et faux-plafonds		Carrelage au sol
	Faïence		Emplacement Faïence
Date : 24/06/2025			
Indice : B			
TOM DARMON ARCHITECTURE			