


LES JARDINS DU PELVOUX


CHEMIN DES CARRIÈRES ORLY 94310




3 PIECES
CAGE D
Niveau 1er étage
LOGEMENT D101

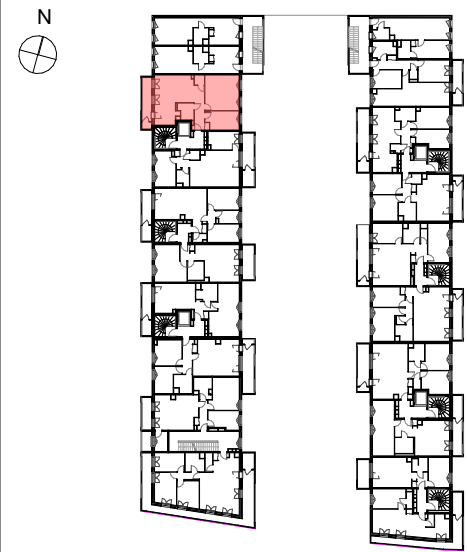

Surf.Habitable			
Séjour / Cuisine		27,73	
Chambre 1		21,48	
Chambre 2		10,73	
Dgt		4,60	
SDB		4,38	
Entrée		4,05	
WC		1,82	
		74,79 m²	
Surf.Annexes			
Loggia		7,62	
Cellier		1,25	
		8,87 m²	
		83,66 m²	
F	Fenêtre	SS	Emplacement sèche-serviette
FF	Fenêtre fixe	R	Emplacement réfrigérateur
PF	Porte-fenêtre	LL	Emplacement lave-linge
VR	Volet roulant	LV	Emplacement lave-vaisselle
A	Allège	TRI	Emplacement tri sélectif
AV	Allège vitrée	C	Emplacement cuisson
GC	Garde-corps	EV	Emplacement évier
PL	Placard aménagé	LC	Linéaire complémentaire
	Tableau électrique		Poutres et retombées
	Soffites et faux-plafonds		Carrelage au sol
	Faïence		Emplacement Faïence
Date : 24/06/2025			
Indice : B			
TOM DARMON ARCHITECTURE			

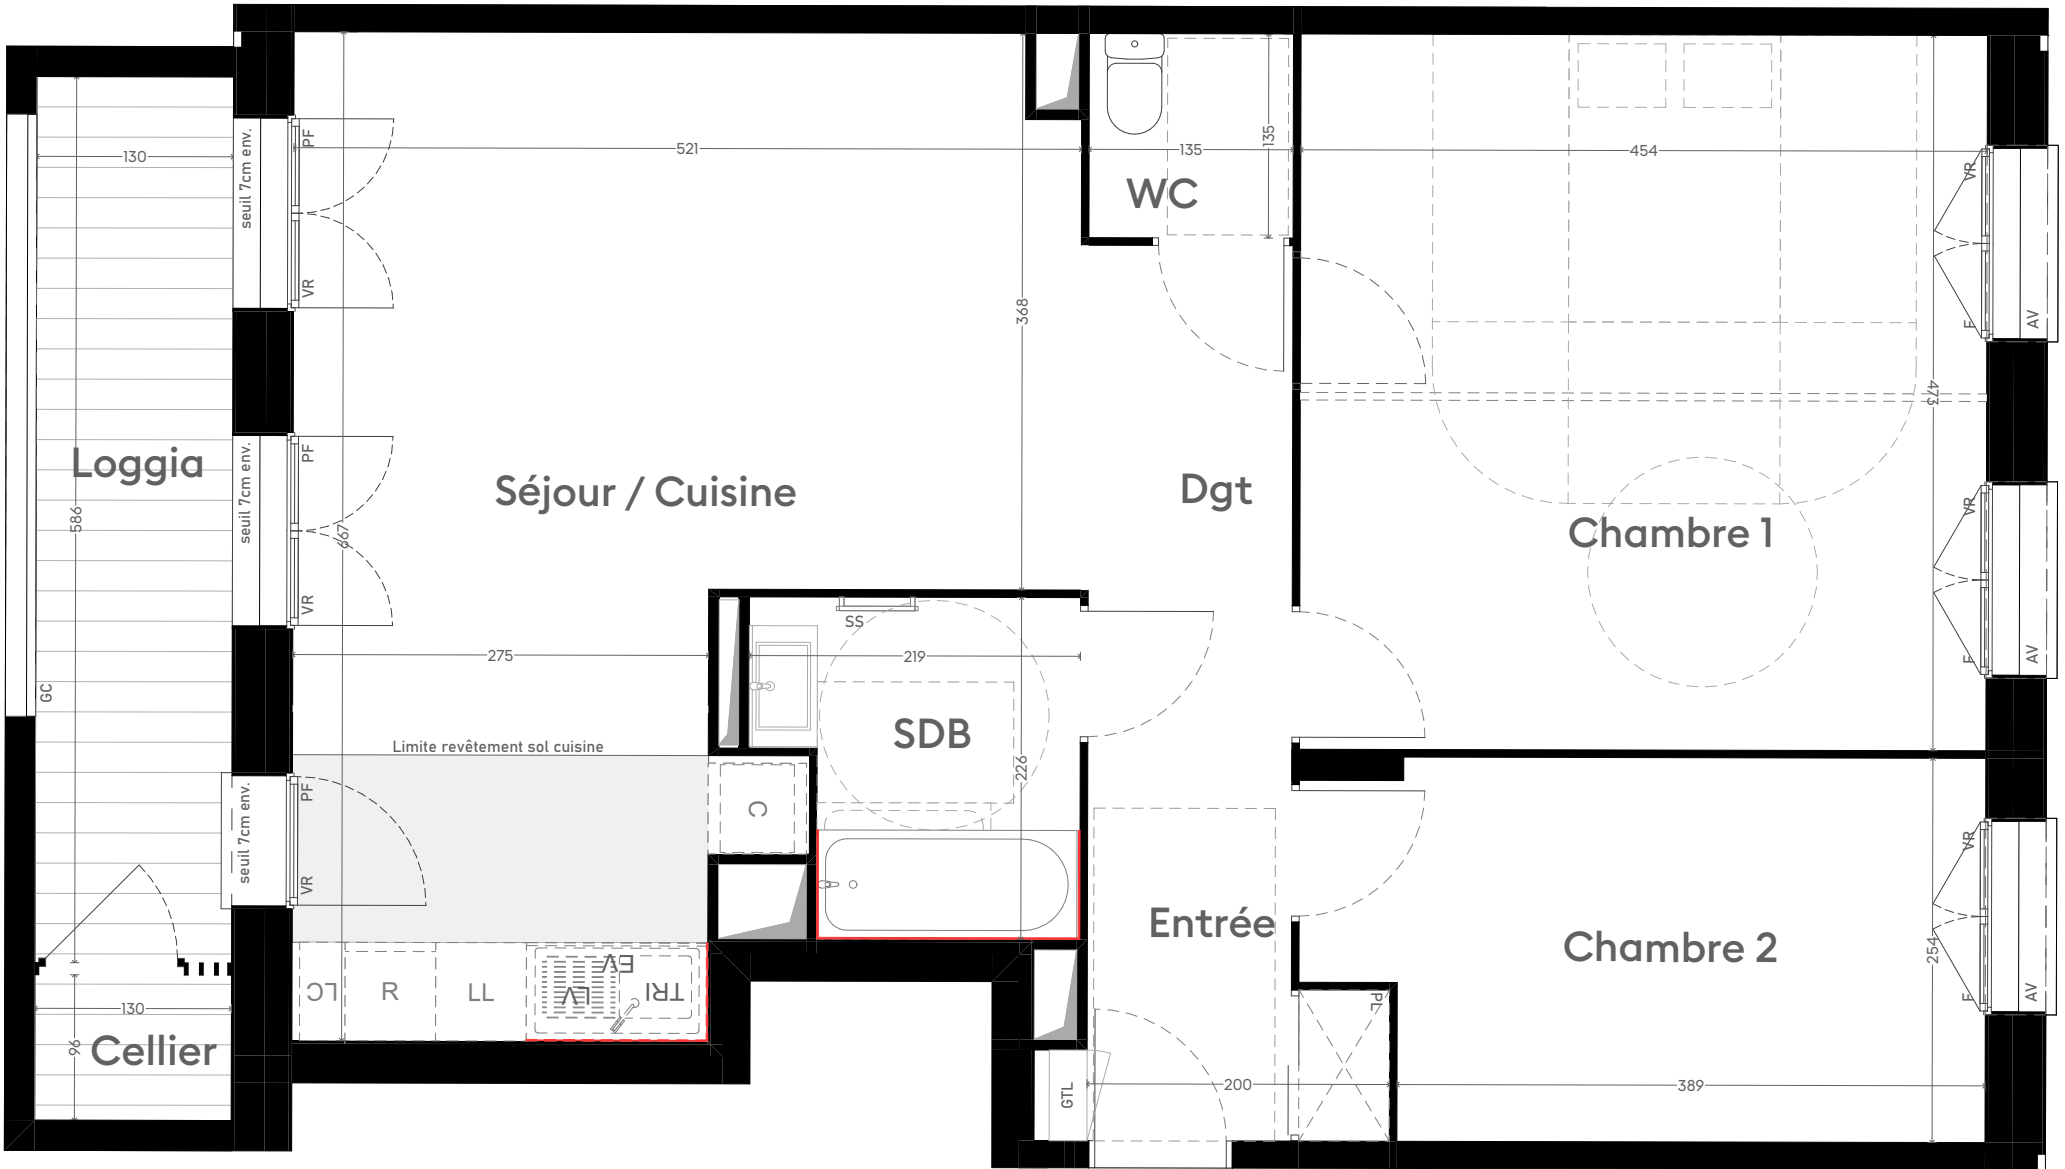

D101

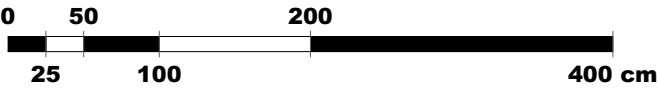

NB: le présent document exprime la figure et les dispositions générales de l'appartement. Les surfaces indiquées sont approximatives. Des variations peuvent intervenir en fonction des contraintes techniques et/ou réglementaires de la réalisation, tant en ce qui concerne les dimensions libres que l'équipement. Les retombées de poutres, faux-plafonds, soffites, canalisations, ne sont pas tous figurés et peuvent être modifiés pour des raisons techniques. Les éléments de mobiliers de cuisine et les implantations des équipements électriques sont présentés à titre indicatif et ne sont pas contractuels. Les éventuelles plantations dans les jardins privatifs ou espaces communs ne sont pas contractuelles.