



LES JARDINS DU PELVOUX

CHEMIN DES CARRIÈRES ORLY 94310

G303

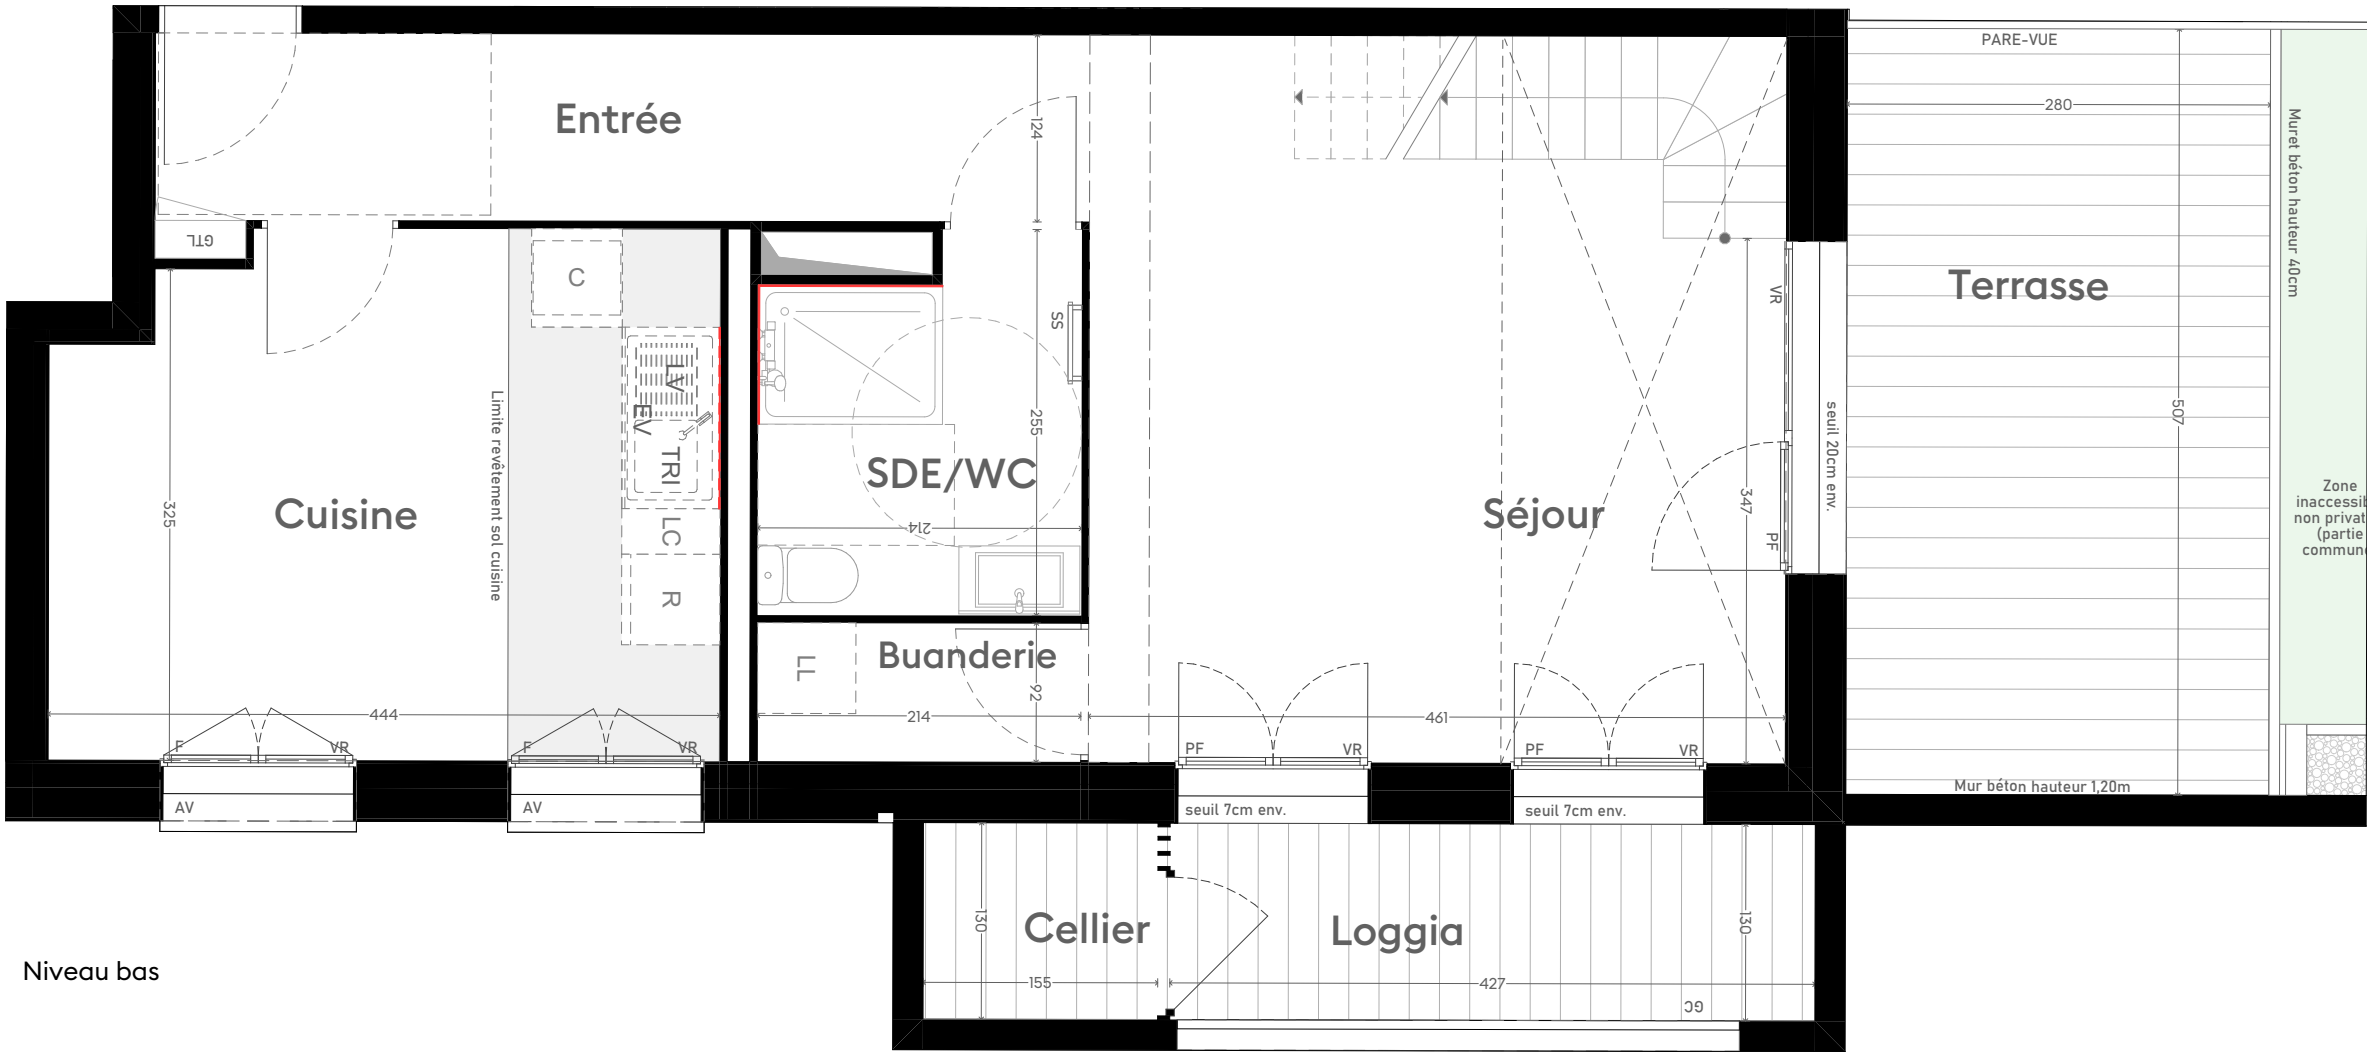


Niveau bas

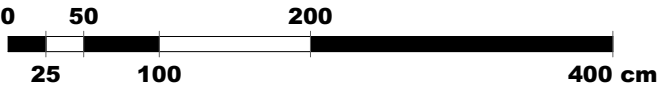

NB: le présent document exprime la figure et les dispositions générales de l'appartement. Les surfaces indiquées sont approximatives. Des variations peuvent intervenir en fonction des contraintes techniques et/ou réglementaires de la réalisation, tant en ce qui concerne les dimensions libres que l'équipement. Les retombées de poutres, faux-plafonds, soffites, canalisations, ne sont pas tous figurés et peuvent être modifiés pour des raisons techniques. Les éléments de mobiliers de cuisine et les implantations des équipements électriques sont présentés à titre indicatif et ne sont pas contractuels. Les éventuelles plantations dans les jardins privatifs ou espaces communs ne sont pas contractuelles.



4 PIECES DUPLEX - NIVEAU BAS
CAGE G
Niveau 3ème étage
LOGEMENT G303

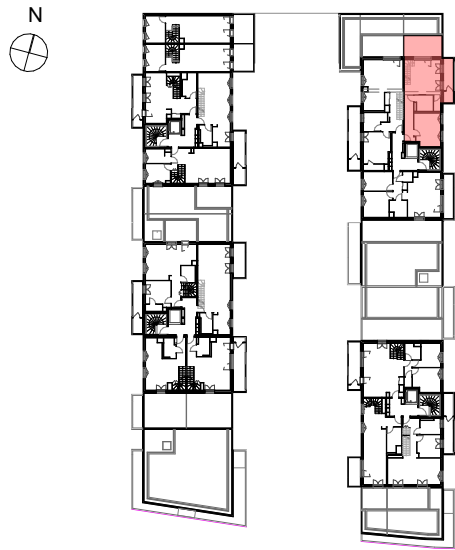

Surf.Habitable	
Séjour	19,68
Cuisine	14,92
Chambre 1	14,50
Chambre 3	10,74
Chambre 2	9,91
Entrée	7,65
Dgt	5,20
SDE/WC	5,01
SDB/WC	4,76
Buanderie	1,97
Dressing	1,89
96,23 m²	


Surf.Annexes	
Terrasse	14,19
Balcon	7,68
Loggia	5,55
Cellier	2,02
29,44 m²	
125,67 m²	

F	Fenêtre	SS	Emplacement sèche-serviette
FF	Fenêtre fixe	R	Emplacement réfrigérateur
PF	Porte-fenêtre	LL	Emplacement lave-linge
VR	Volet roulant	LV	Emplacement lave-vaisselle
A	Allège	TRI	Emplacement tri sélectif
AV	Allège vitrée	C	Emplacement cuisson
GC	Garde-corps	EV	Emplacement évier
PL	Placard aménagé	LC	Linéaire complémentaire

	Tableau électrique		Poutres et retombées
	Soffites et faux-plafonds		Carrelage au sol
	Faïence		Emplacement Faïence


Date : 24/06/2025
Indice : B

TOM DARMON ARCHITECTURE

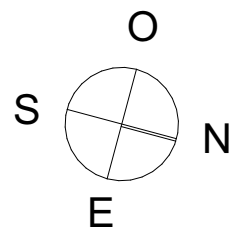


LES JARDINS DU PELVOUX

CHEMIN DES CARRIÈRES ORLY 94310

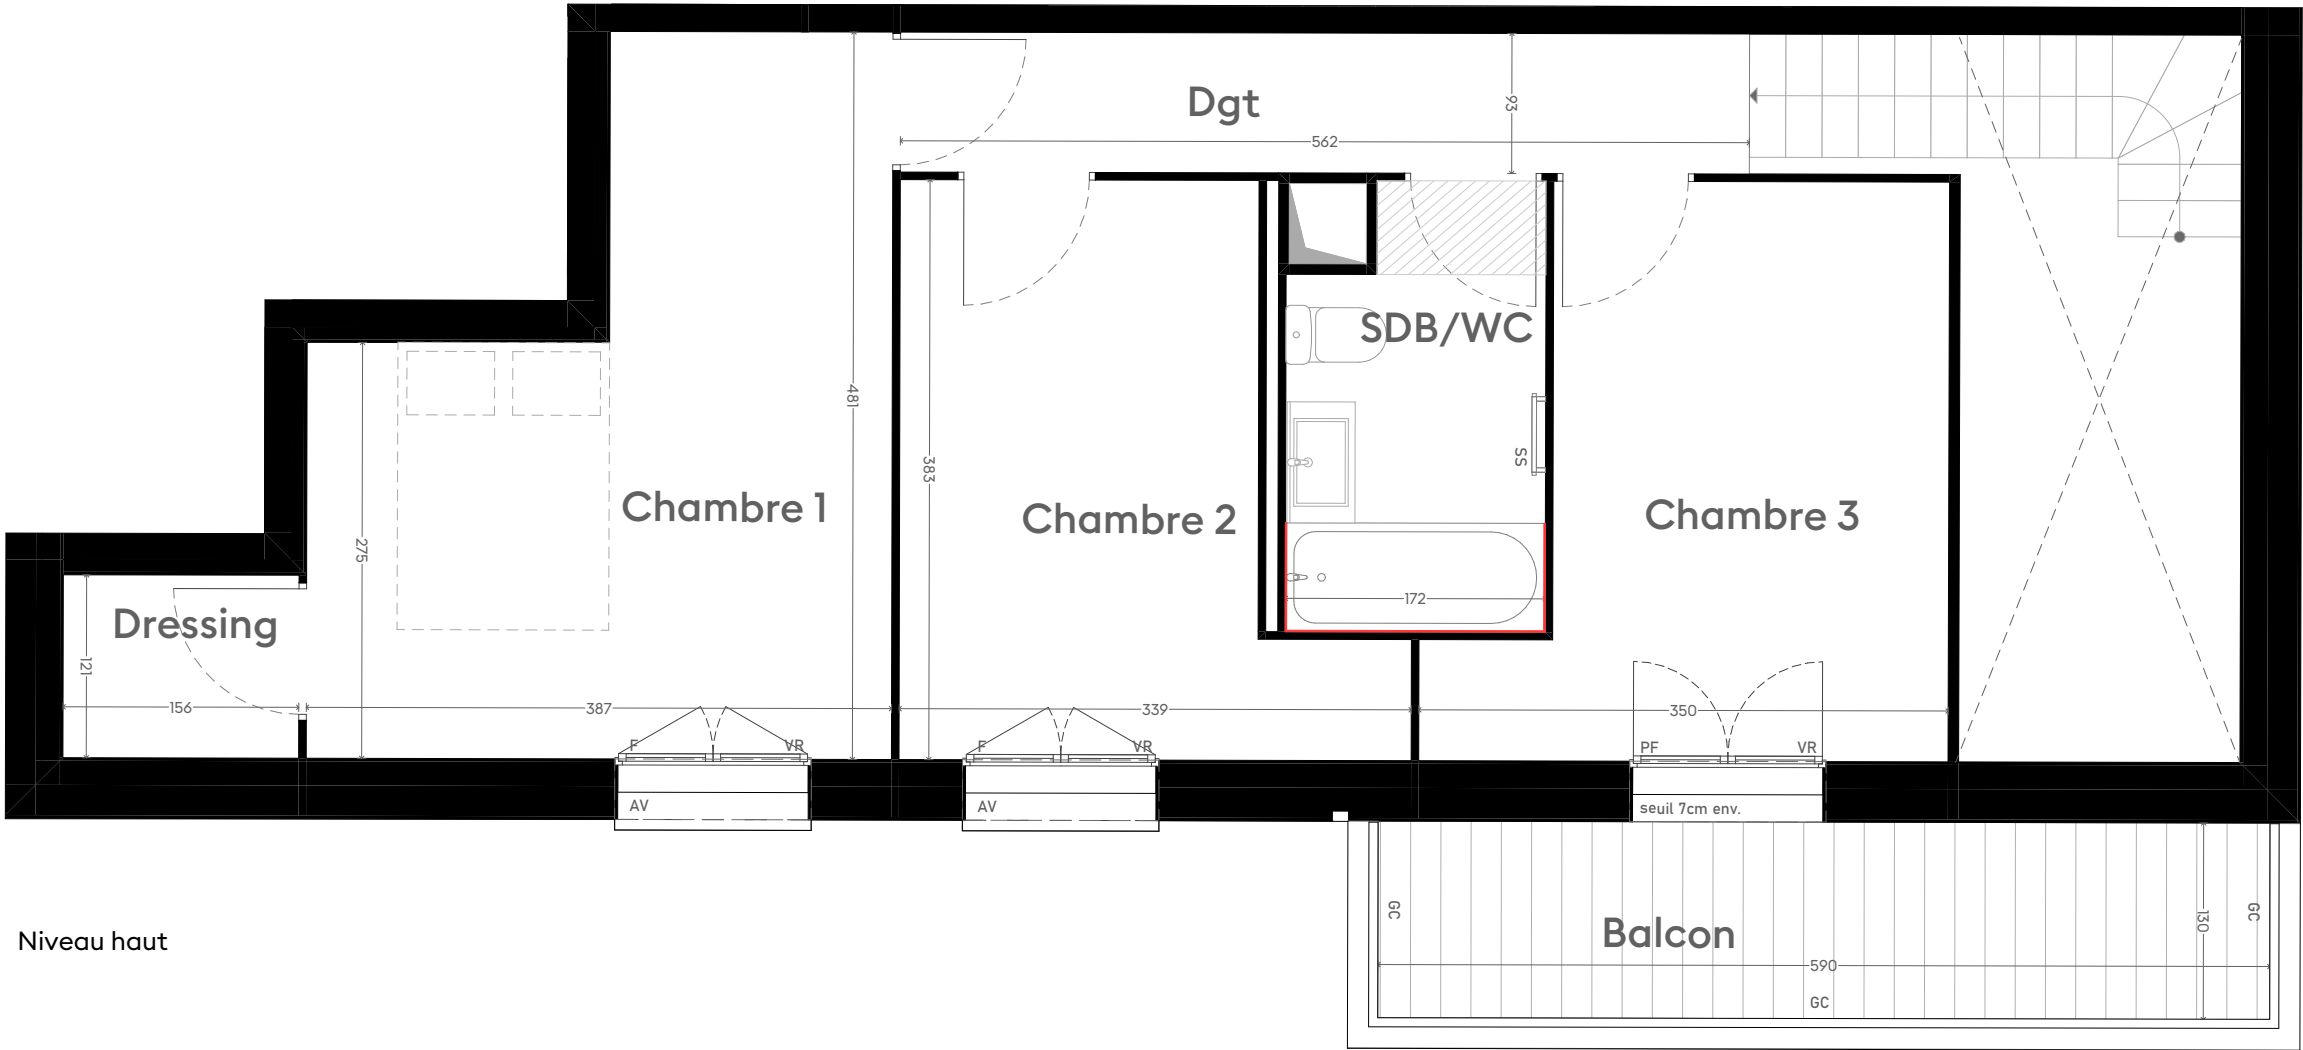


Niveau haut

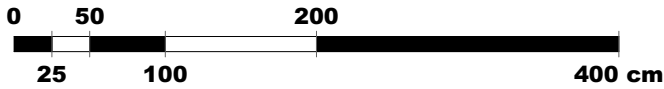

NB: le présent document exprime la figure et les dispositions générales de l'appartement. Les surfaces indiquées sont approximatives. Des variations peuvent intervenir en fonction des contraintes techniques et/ou réglementaires de la réalisation, tant en ce qui concerne les dimensions libres que l'équipement. Les retombées de poutres, faux-plafonds, soffites, canalisations, ne sont pas tous figurés et peuvent être modifiés pour des raisons techniques. Les éléments de mobiliers de cuisine et les implantations des équipements électriques sont présentés à titre indicatif et ne sont pas contractuels. Les éventuelles plantations dans les jardins privatifs ou espaces communs ne sont pas contractuelles.



4 PIECES DUPLEX - NIVEAU HAUT
CAGE G
Niveau 4ème étage
LOGEMENT G303

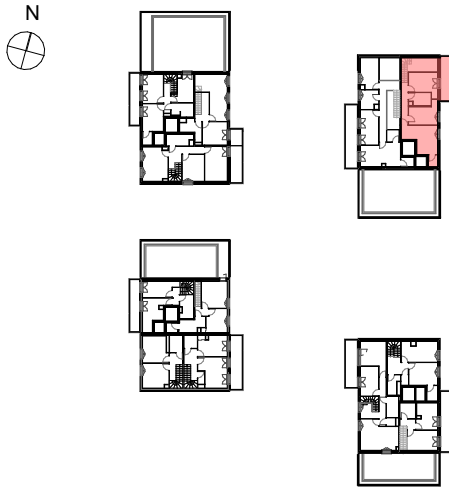

Surf.Habitable	
Séjour	19,68
Cuisine	14,92
Chambre 1	14,50
Chambre 3	10,74
Chambre 2	9,91
Entrée	7,65
Dgt	5,20
SDE/WC	5,01
SDB/WC	4,76
Buanderie	1,97
Dressing	1,89
96,23 m²	

Surf. Annexes	
Terrasse	14,19
Balcon	7,68
Loggia	5,55
Cellier	2,02
29,44 m²	
125,67 m²	

F	Fenêtre	SS	Emplacement sèche-serviette
FF	Fenêtre fixe	R	Emplacement réfrigérateur
PF	Porte-fenêtre	LL	Emplacement lave-linge
VR	Volet roulant	LV	Emplacement lave-vaisselle
A	Allège	TRI	Emplacement tri sélectif
AV	Allège vitrée	C	Emplacement cuisson
GC	Garde-corps	EV	Emplacement évier
PL	Placard aménagé	LC	Linéaire complémentaire

GTL	Tableau électrique	Poutres et retombées
	Soffites et faux-plafonds	Carrelage au sol
	Faïence	Emplacement Faïence

Date : 24/06/2025
Indice : B
TOM DARMON ARCHITECTURE