

MIRAMARE

294, avenue de la Mer
06220 Vallauris - Golfe Juan


Appartement 2 pièces
RDJ **B 004**

LEGENDE

PORTE - FENETRE	FENETRE-VOLET ROULANT
VOLET ROULANT	
FENETRE-VOLET ROULANT	FAUX PLAFOND - SOFFITE
	PORTE - FENETRE COULISSANTE VOLET ROULANT
	PLACARD ELECTRIQUE
F	FENETRE
F. All	FENETRE SUR ALLEGE VITREE
PF	PORTE FENETRE
VR	VOLET ROULANT

B 004	
02 SEJOUR / CUISINE	21.10 m ²
04 CHAMBRE	14.20 m ²
09 SDE	4.22 m ²
12 DGT	1.46 m ²
TOTAL HABITABLE	40.98 m²
TERRASSE	8.46 m ²
JARDIN	31.71 m ²
TOTAL EXTERIEUR	40.17 m²

Plan syneptique :


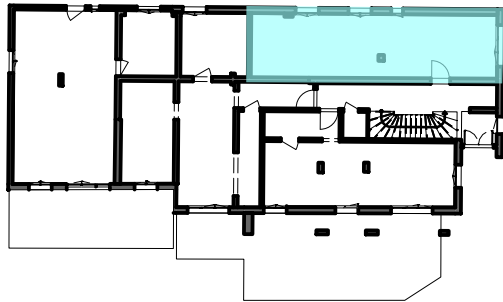


Commercialisé par :



VERRECCHIA

DATE : 26 NOVEMBRE 2024

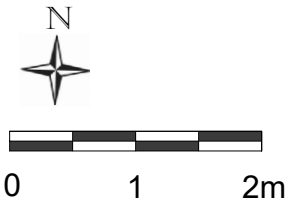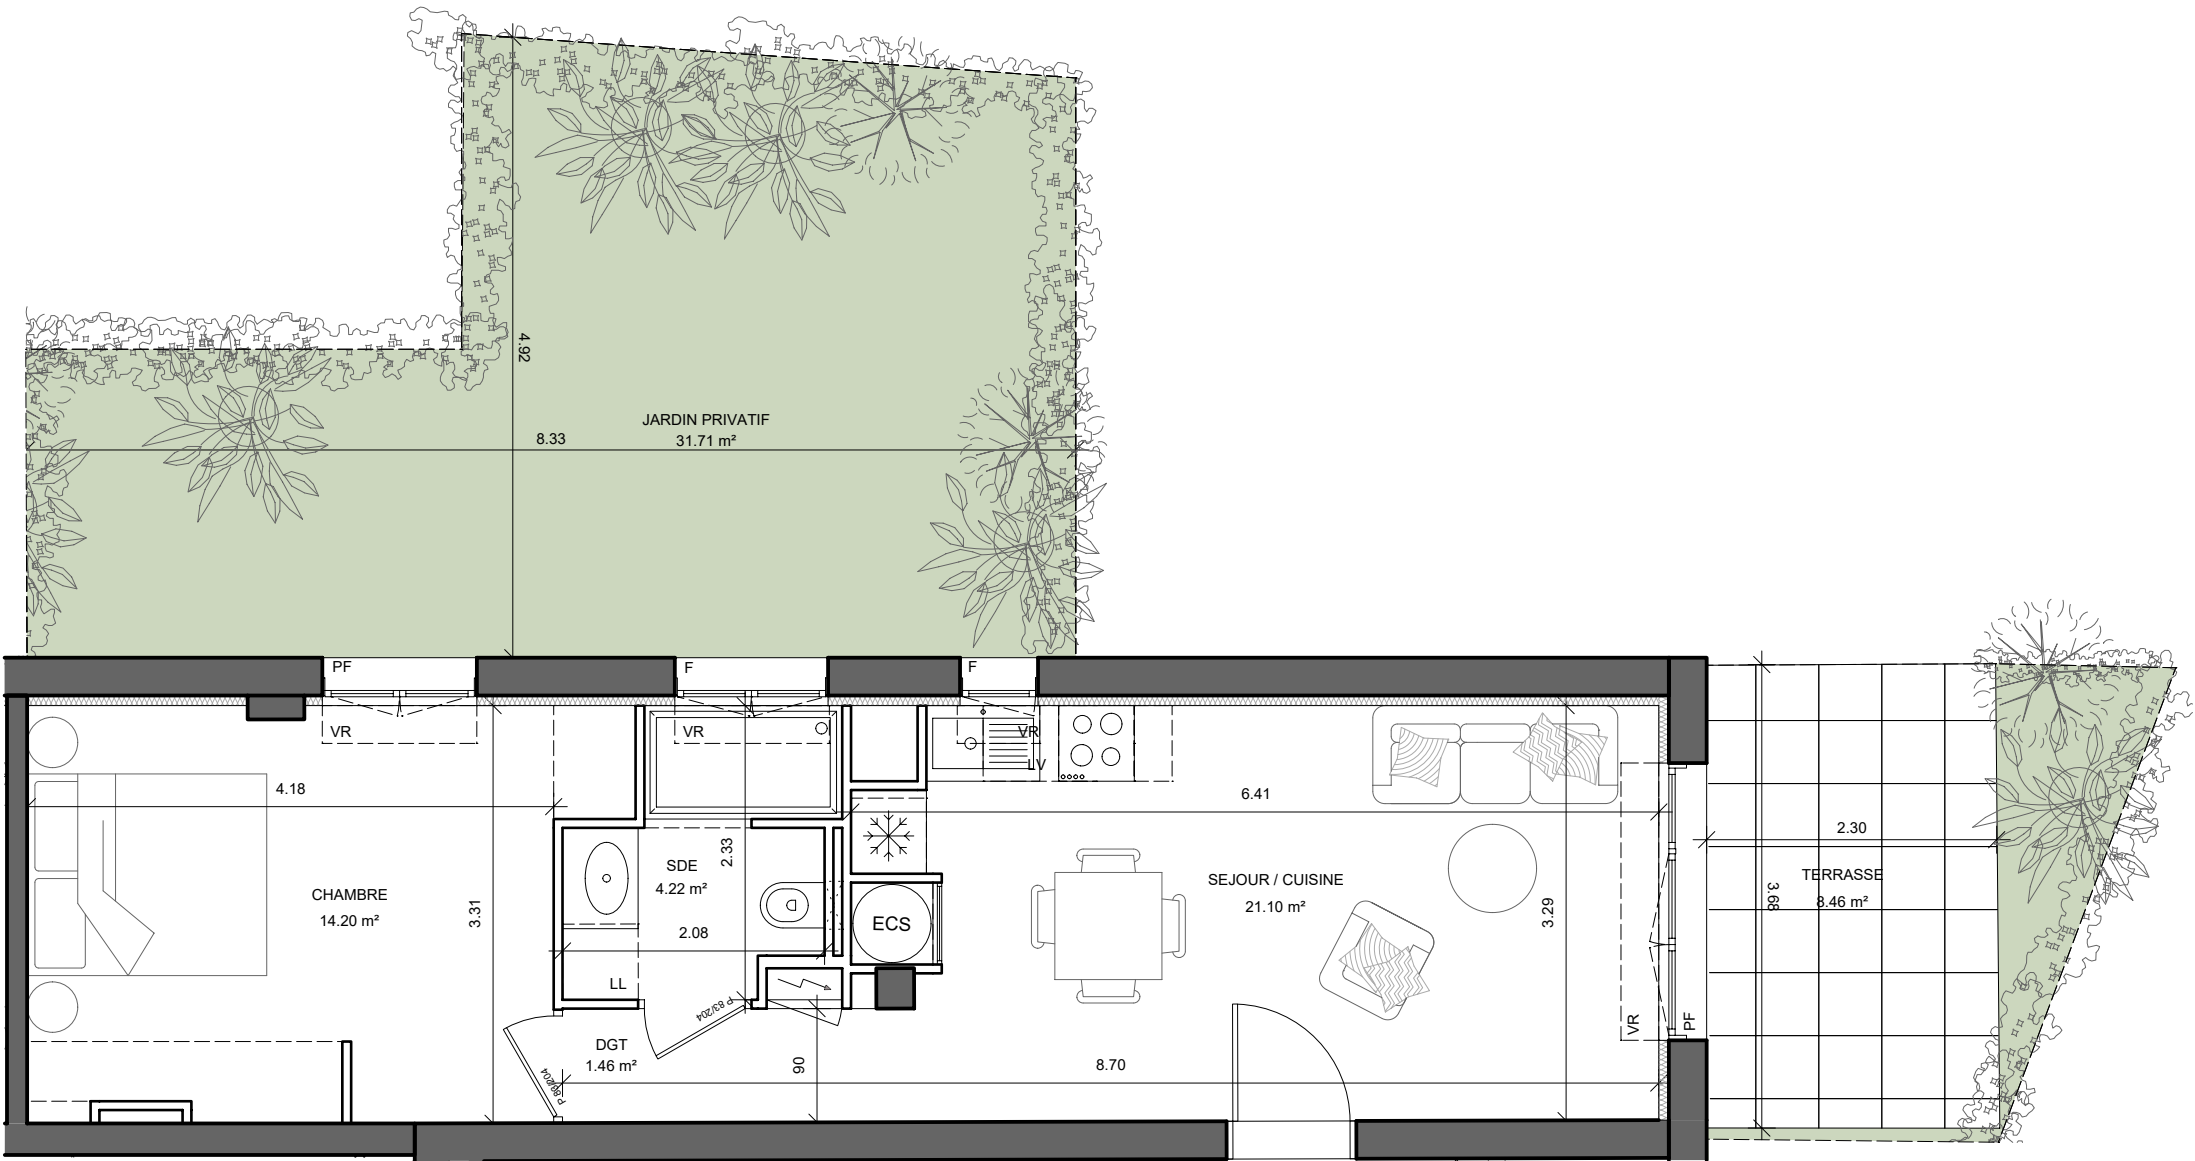

NOTA: "Des modifications sont susceptibles d'être apportées à ce plan en fonction des nécessités techniques de la réalisation. Les surfaces indiquées ainsi que l'encombrement des gaines et la profondeur des placards sont approximatifs. Les retombées, faux plafonds, soffites et canalisations ainsi que les équipements sont figurés à titre indicatif. La surface globale peut varier de plus ou moins 5%"