



MIRAMARE

294, avenue de la Mer
06220 Vallauris - Golfe Juan

Appartement 2 pièces
RDJ **B 003**

LEGENDE


PORTE - FENETRE VOLET ROULANT	FENETRE-VOLET ROULANT
FENETRE-VOLET ROULANT	FAUX PLAFOND - SOFFITE
	PORTE - FENETRE COULISSANTE VOLET ROULANT
	PLACARD ELECTRIQUE
F	FENETRE
F. All	FENETRE SUR ALLEGE VITREE
PF	PORTE FENETRE
VR	VOLET ROULANT

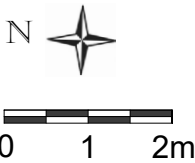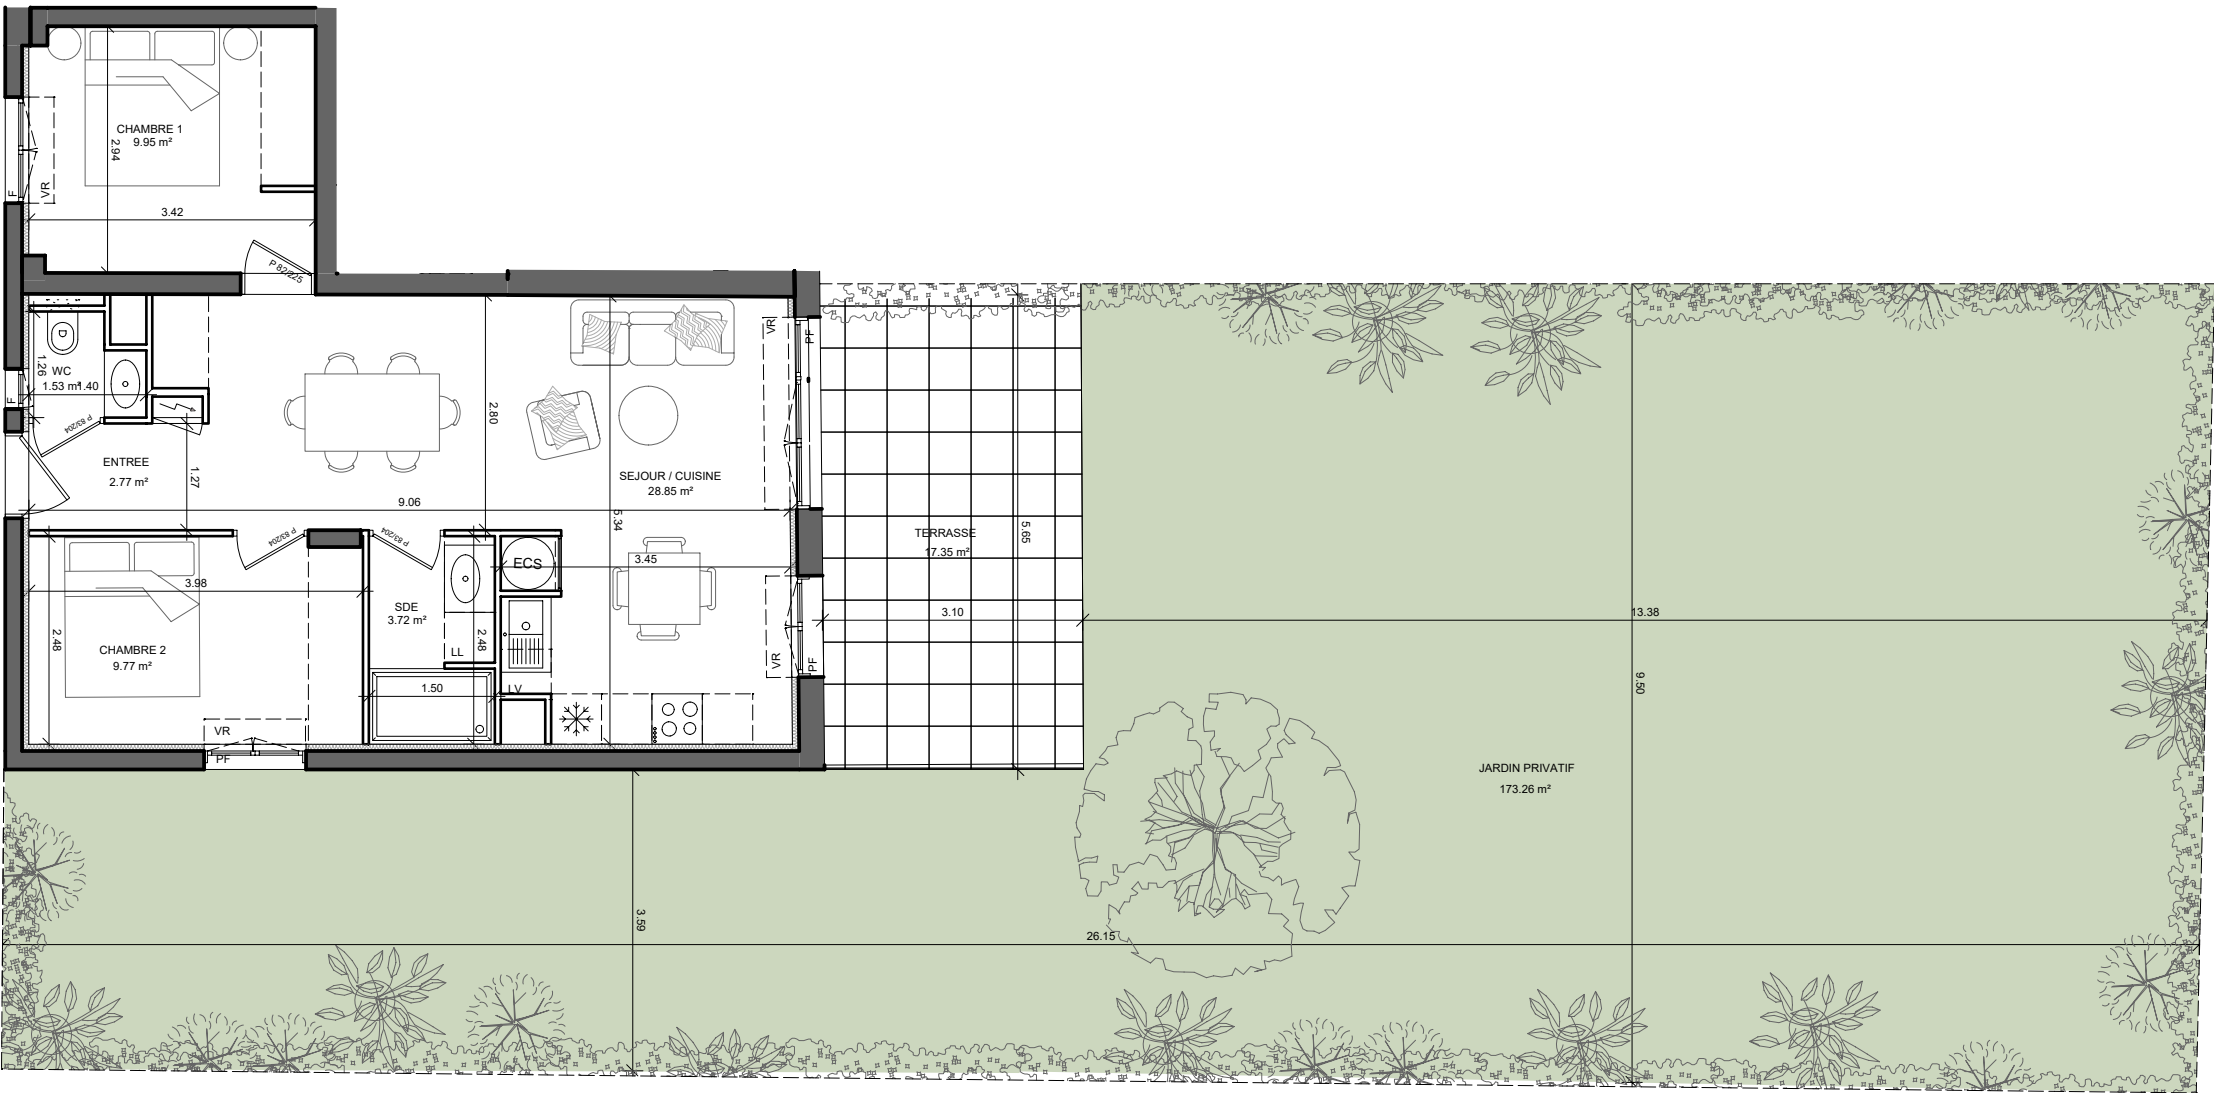

NOTA: "Des modifications sont susceptibles d'être apportées à ce plan en fonction des nécessités techniques de la réalisation. Les surfaces indiquées ainsi que l'encombrement des gaines et la profondeur des placards sont approximatifs. Les retombées, faux plafonds, soffites et canalisations ainsi que les équipements sont figurés à titre indicatif. La surface globale peut varier de plus ou moins 5%"

B 003	
02 SEJOUR / CUISINE	28.85 m²
04 CHAMBRE 1	9.95 m²
05 CHAMBRE 2	9.77 m²
09 SDE	3.72 m²
11 WC	1.53 m²
13 ENTREE	2.77 m²
TOTAL HABITABLE	56.59 m²
TERRASSE	17.35 m²
JARDIN	173.26 m²
TOTAL EXTERIEUR	190.61 m²

Plan synoptique :

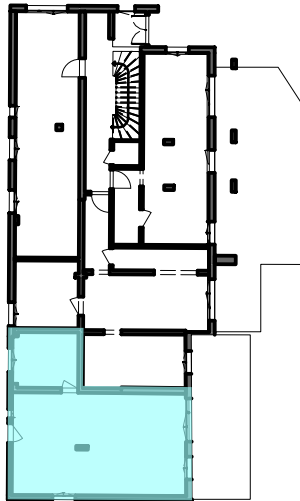

Commercialisé par :

VERRECCHIA

DATE : 26 NOVEMBRE 2024