

MIRAMARE

294, avenue de la Mer
06220 Vallauris - Golfe Juan


Appartement 4 pièces
RDJ **A 003**

LEGENDE

PORTE - FENETRE VOLET ROULANT	FENETRE-VOLET ROULANT
FENETRE-VOLET ROULANT	FAUX PLAFOND - SOFFITE
	PORTE - FENETRE COULISSANTE VOLET ROULANT
	PLACARD ELECTRIQUE
F	FENETRE
F. All	FENETRE SUR ALLEGE VITREE
PF	PORTE FENETRE
VR	VOLET ROULANT

A 003	
01 ENTREE	2.60 m²
02 SEJOUR	30.00 m²
03 CUISINE	9.42 m²
04 CHAMBRE 1	10.35 m²
05 CHAMBRE 2	9.12 m²
06 CHAMBRE 3	9.16 m²
09 SDB	3.83 m²
09 SDE	4.89 m²
11 WC	2.56 m²
12 DGT	4.48 m²
TOTAL HABITABLE	86.42 m²
TERRASSE	21.49 m²
JARDIN	151.89 m²
TOTAL EXTERIEUR	173.39 m²

Plan synoptique :


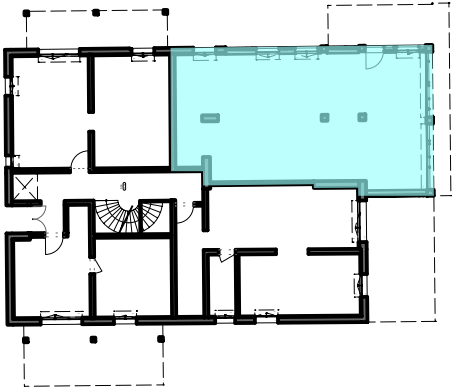


Commercialisé par :



VERRECCHIA

DATE : 12 NOVEMBRE 2024

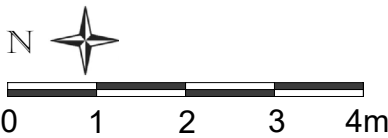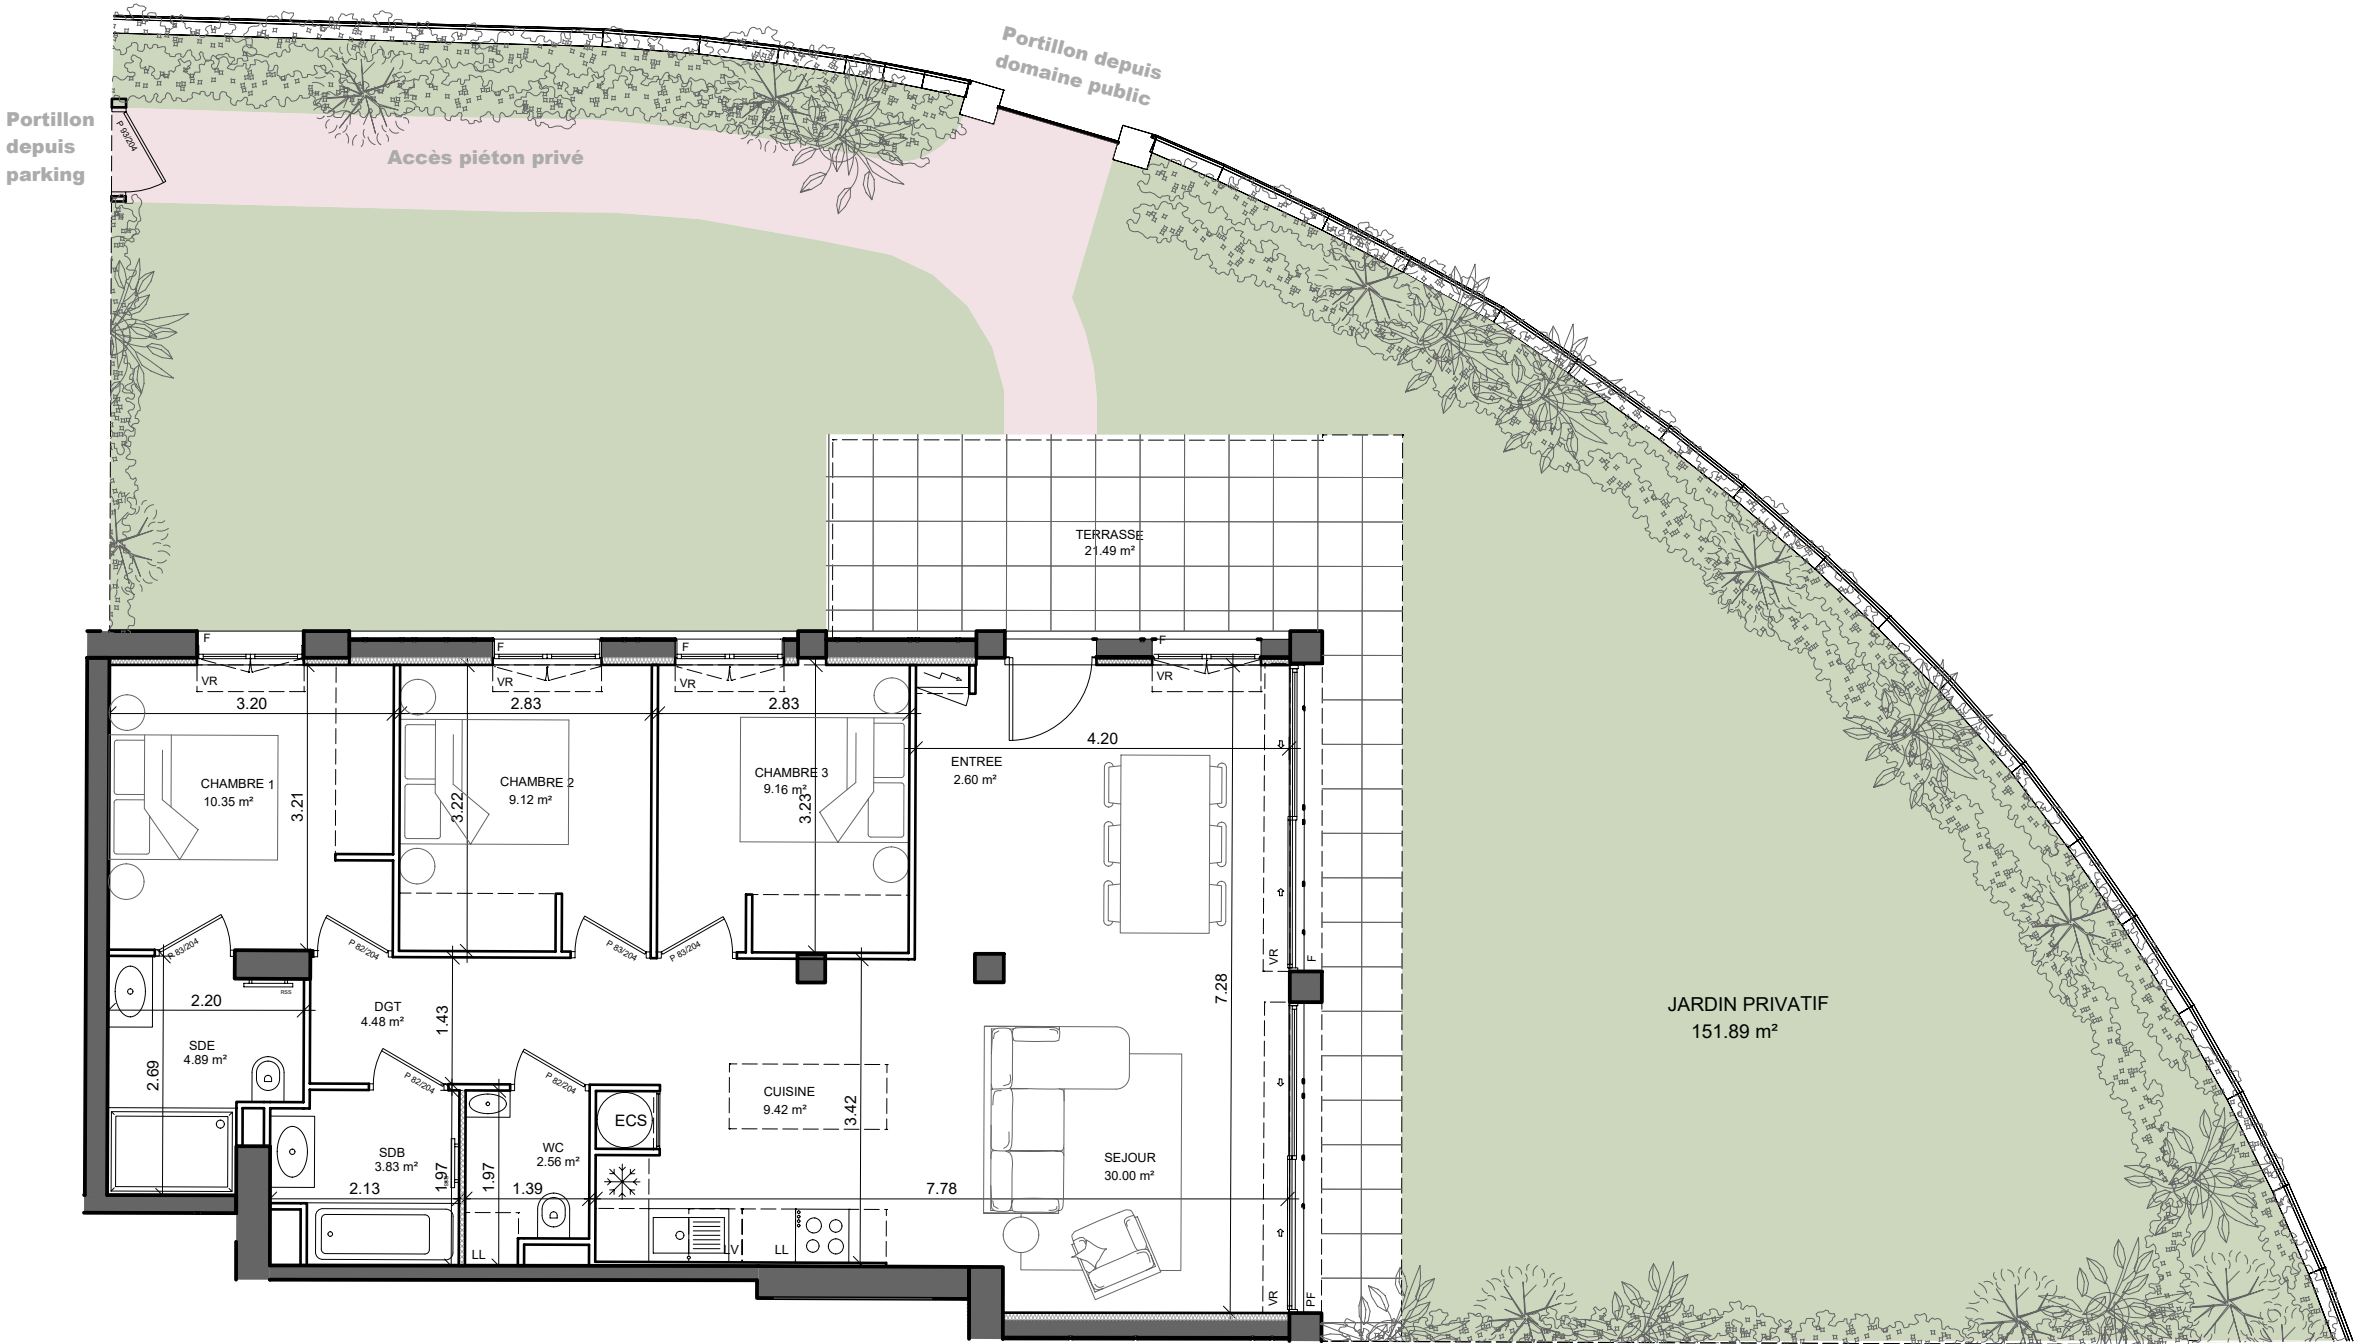

NOTA: "Ce plan est susceptible d'être légèrement modifié en fonction des nécessités techniques de la réalisation. Certains éléments comme retombées,soffites,encoffrements, faux plafonds, canalisations, radiateurs, regards de visite sont susceptibles d'être ajoutés pour des raisons techniques.
A la livraison, le terrain pourra présenter des différences de niveaux dues à la topographie naturelle du lieu, au calage des voiries et aux contraintes techniques."