


Les Reflets De L'Ourcq
Bondy

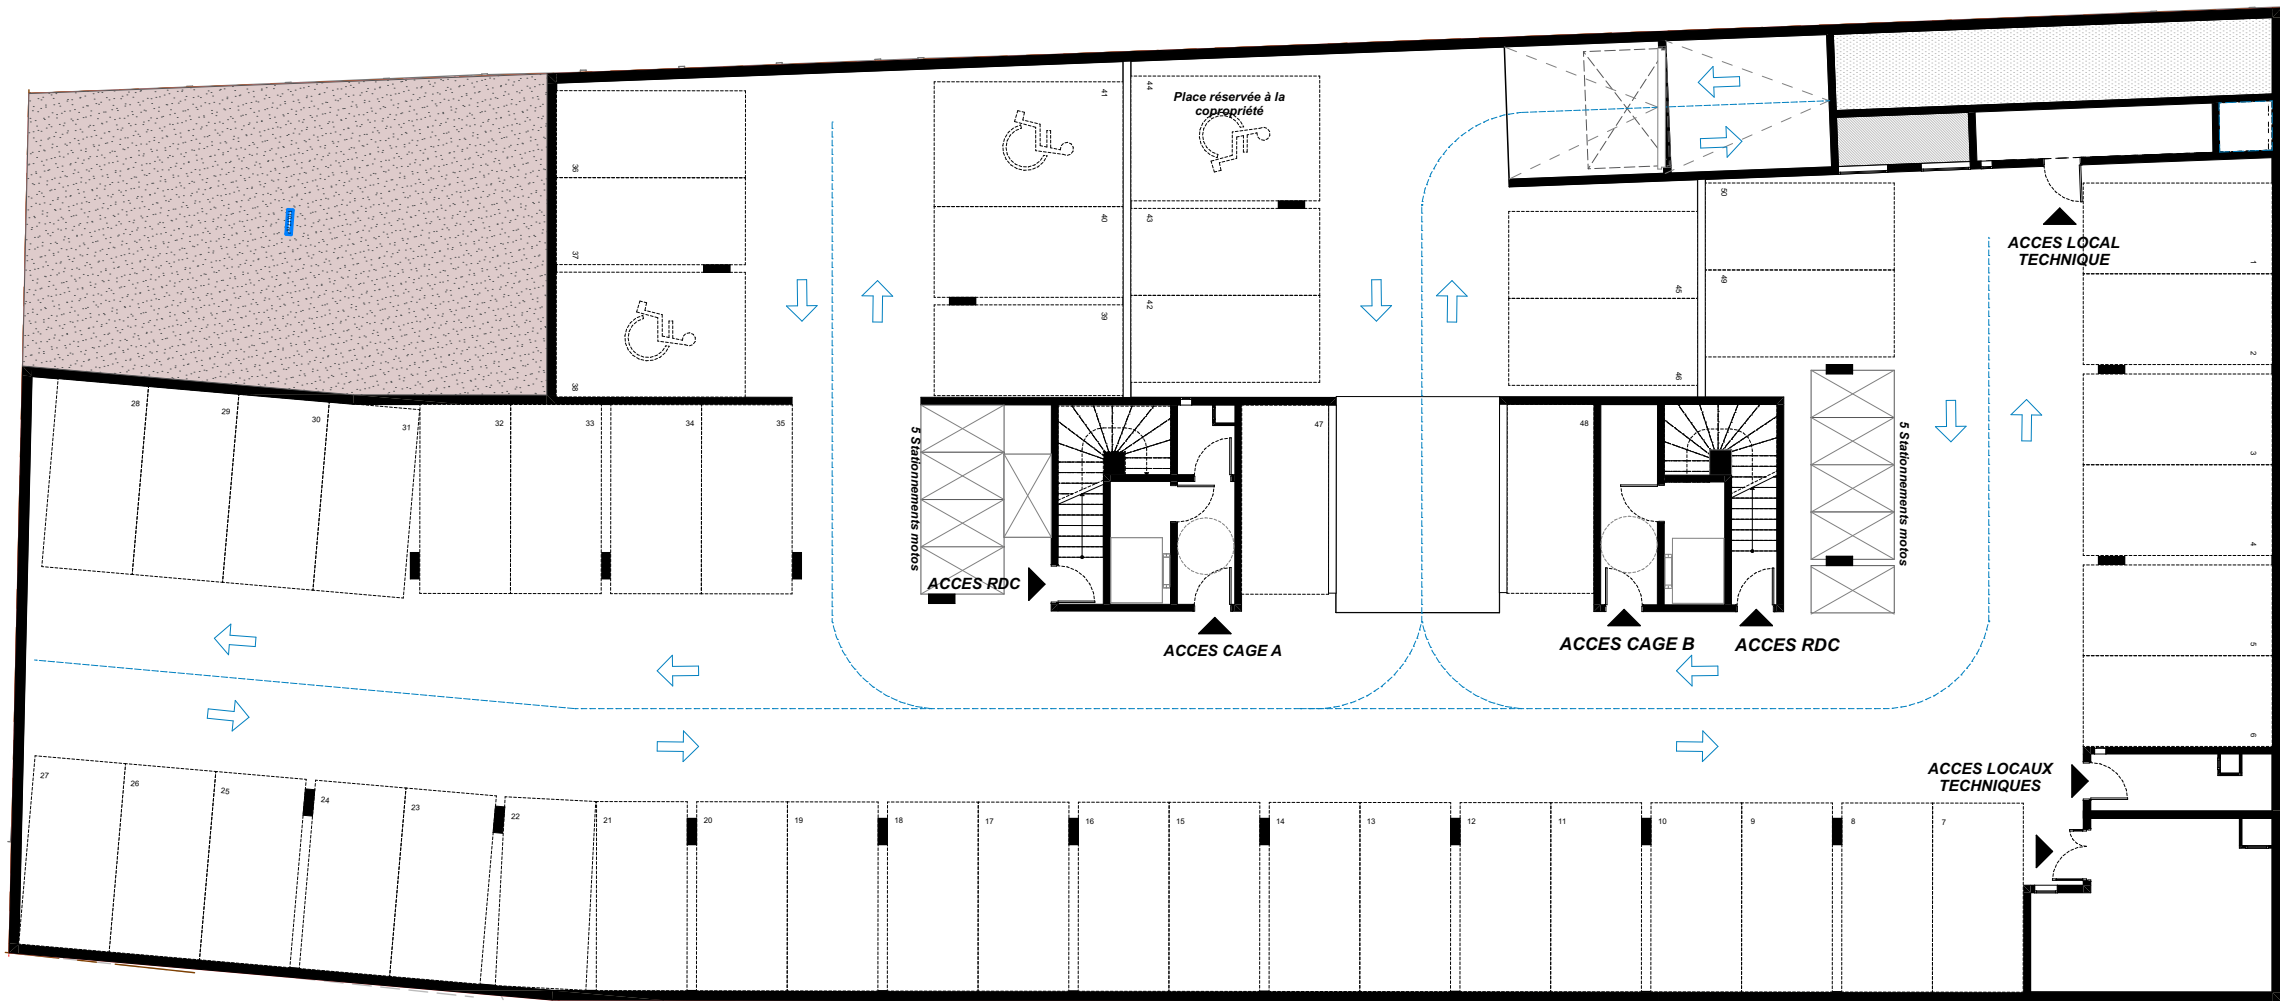

50 PLACES DE PARKING


RUE ARETHA FRANKLIN



BONDY

ZAC LES RIVES DE L'OURCQ - Rue Aretha Franklin

PLAN DE PARKING

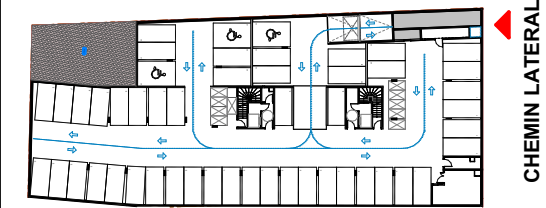

RUE ARETHA FRANKLIN



CHEMIN LATERAL

ACCES
PARKING

NB: le présent document exprime la figure et les dispositions générales de l'appartement. Les surfaces indiquées sont approximatives. Des variations peuvent intervenir en fonction des contraintes techniques et/ou réglementaires de la réalisation, tant en ce qui concerne les dimensions libres que l'équipement. Les retombées de poutres, faux-plafonds, soffites, canalisations, ne sont pas tous figurés et peuvent être modifiés pour des raisons techniques. Les éléments de mobiliers de cuisine et les implantations des équipements électriques sont présentés à titre indicatif et ne sont pas contractuels. Les éventuelles plantations dans les jardins privatifs ou espaces communs ne sont pas contractuelles.