


Les Reflets De L'Ourcq
Bondy

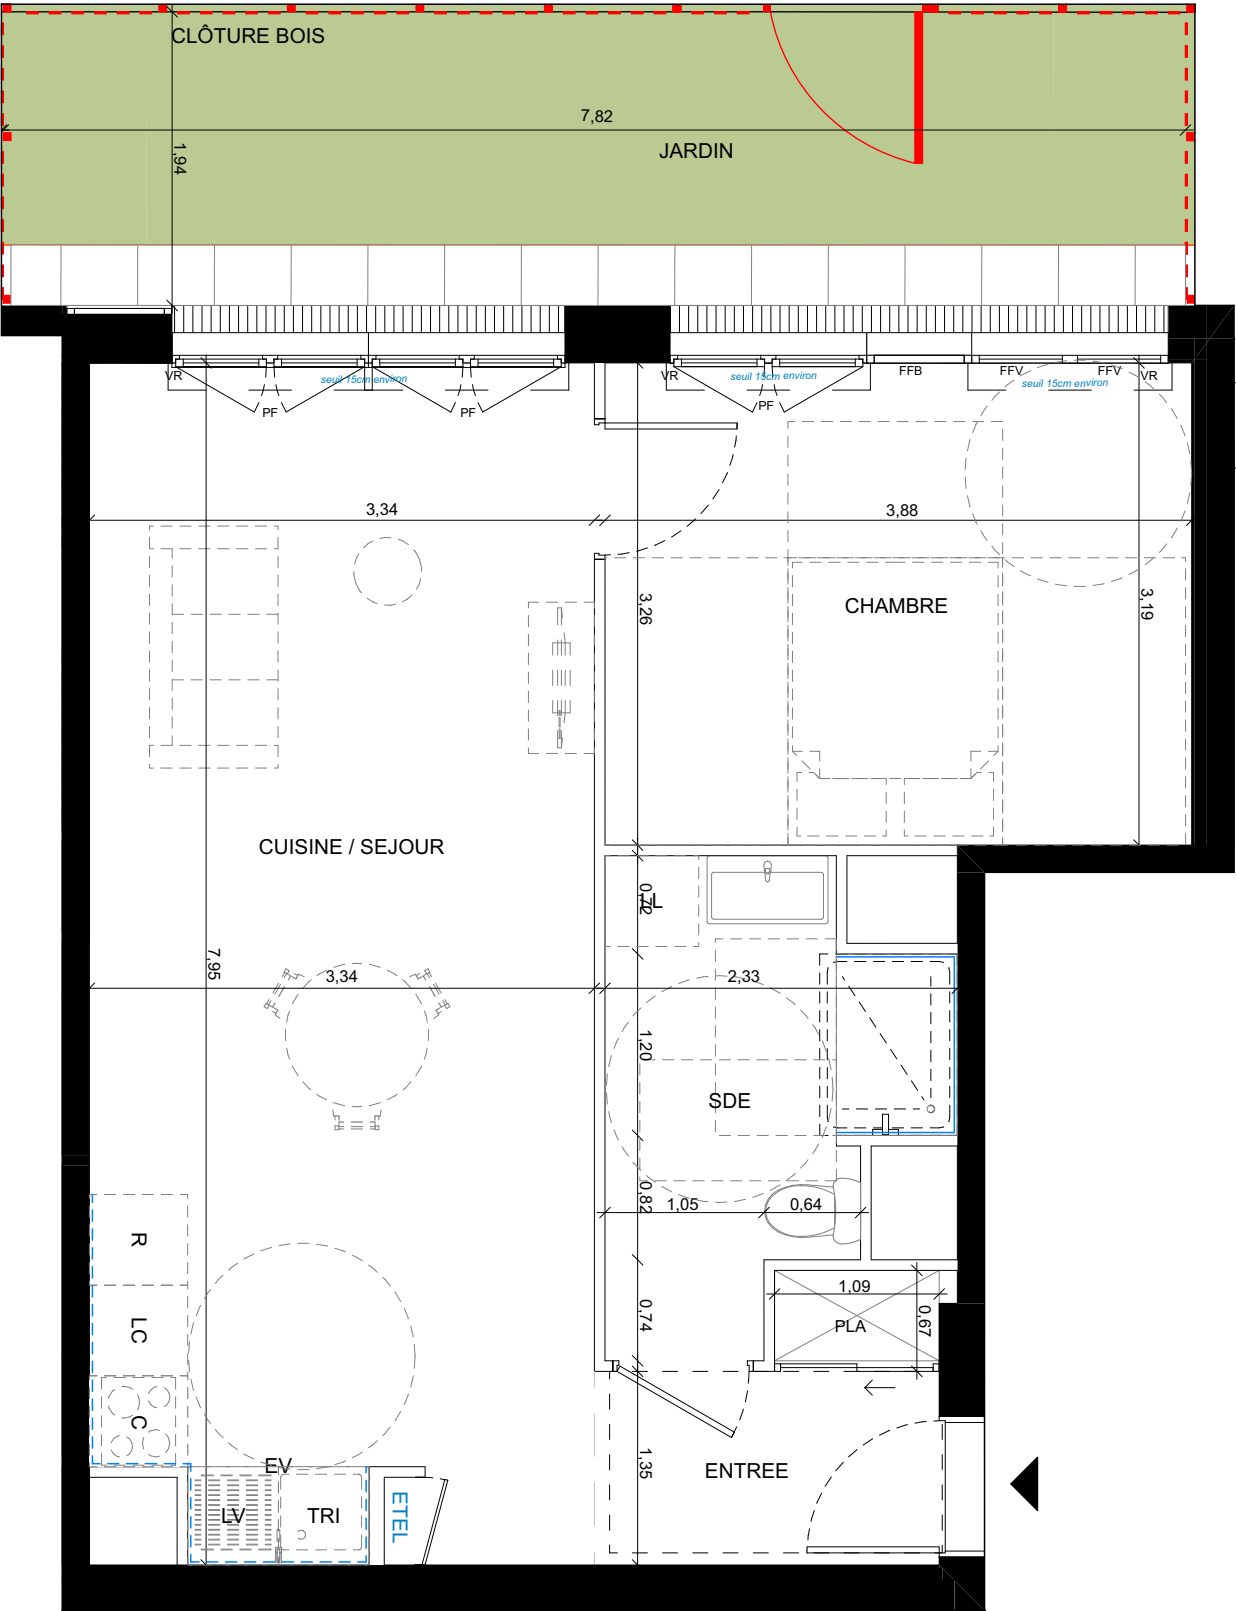

BONDY


ZAC LES RIVES DE L'OURCQ - Rue Aretha Frankin

2 PIECE

CAGE A

NIVEAU RDC

Appartement A01

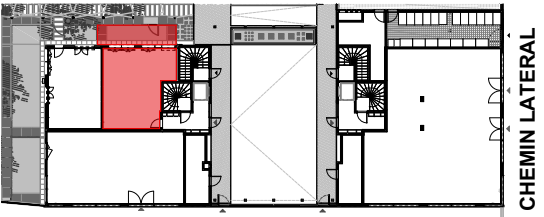

RUE ARETHA FRANKLIN

Surface habitable :

Entrée	3,65
Cuisine / Séjour	25,87
Chambre	12,37
SDE	5,87

Total : 47,76 m²

Surface annexes :

Jardin	15,18
Total :	15,18 m²

F	Fenêtre	PLA	Placard aménagé
FFV	Fenêtre Fixe Vitrée	EV	Emplacement Evier
FFB	Fenêtres Fixe Bois	FR	Emplacement réfrigérateur
PF	Porte-Fenêtre	C	Emplacement cuisson
VR	Volet Roulant	LL	Emplacement lave-linge
AV	Allège vitrée	LV	Emplacement lave-vaisselle
EP	Descente eaux pluviales	LC	Emplacement linéaire complémentaire
ETEL	Tableau électrique	TRI	Emplacement tri sélectif
TP	Trop plein		

	Soffites et faux-plafonds		Emplacement Faïence
	Poutres et retombée		Faïence
	Callibotis		Dalle béton au platelage bois sur plots

NB: le présent document exprime la figure et les dispositions générales de l'appartement. Les surfaces indiquées sont approximatives. Des variations peuvent intervenir en fonction des contraintes techniques et/ou réglementaires de la réalisation, tant en ce qui concerne les dimensions libres que l'équipement. Les retombées de poutres, faux-plafonds, soffites, canalisations, ne sont pas tous figurés et peuvent être modifiés pour des raisons techniques. Les éléments de mobiliers de cuisine et les implantations des équipements électriques sont présentés à titre indicatif et ne sont pas contractuels. Les éventuelles plantations dans les jardins privatifs ou espaces communs ne sont pas contractuelles.

24/09/2025

INDICE : 1