


Les Reflets De L'Ourcq
Bondy

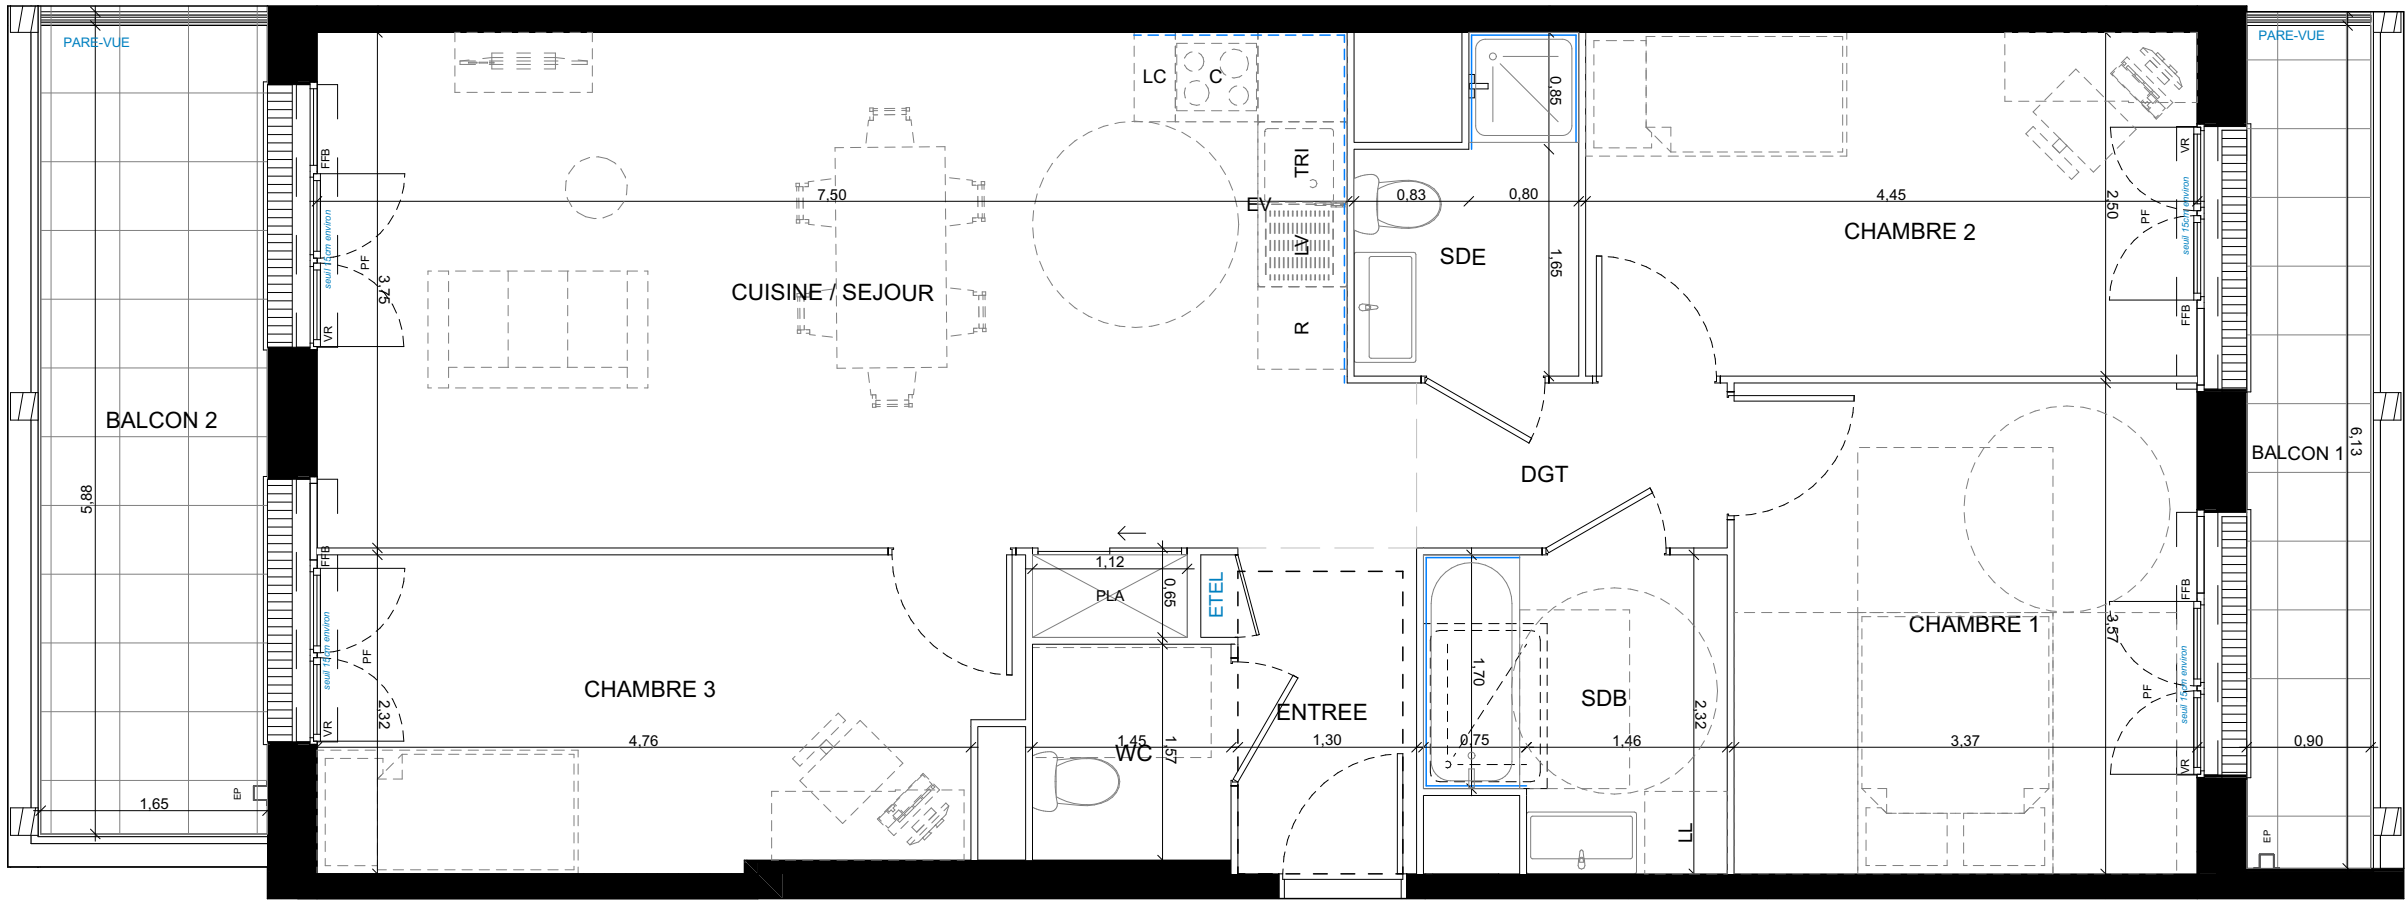

NB: le présent document exprime la figure et les dispositions générales de l'appartement. Les surfaces indiquées sont approximatives. Des variations peuvent intervenir en fonction des contraintes techniques et/ou réglementaires de la réalisation, tant en ce qui concerne les dimensions libres que l'équipement. Les retombées de poutres, faux-plafonds, soffites, canalisations, ne sont pas tous figurés et peuvent être modifiés pour des raisons techniques. Les éléments de mobiliers de cuisine et les implantations des équipements électriques sont présentés à titre indicatif et ne sont pas contractuels. Les éventuelles plantations dans les jardins privatifs ou espaces communs ne sont pas contractuelles.



BONDY


ZAC LES RIVES DE L'OURCQ - Rue Aretha Franklin

4 PIECES

CAGE A

NIVEAU R+3

Appartement A35

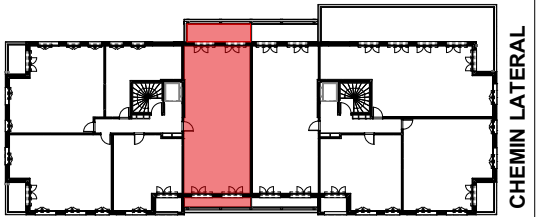

RUE ARETHA FRANKLIN



Surface habitable :

Entrée	3,08
Cuisine / Séjour	29,44
Chambre 1	12,03
Chambre 2	11,12
Chambre 3	11,35
DGT	2,71
SDB	4,66
SDE	3,38
WC	2,27

Total : 80,04 m²

Surface annexes :

Balcon 1	5,53
Balcon 2	9,70
Total :	15,23 m²

F	Fenêtre	PLA	Placard aménagé
FFV	Fenêtre Fixe Vitrée	EV	Emplacement Evier
FFB	Fenêtres Fixe Bois	FR	Emplacement réfrigérateur
PF	Porte-Fenêtre	C	Emplacement cuisson
VR	Volet Roulant	LL	Emplacement lave-linge
AV	Allège vitrée	LV	Emplacement lave-vaisselle
EP	Descente eaux pluviales	LC	Emplacement linéaire complémentaire
ETEL	Tableau électrique	TRI	Emplacement tri sélectif
TP	Trop plein		

	Soffites et faux-plafonds		Emplacement Faïence
	Poutres et retombée		Faïence
	Callibotis		Dalle béton au platelage bois sur plots

24/09/2025

INDICE : 1