



# Les Sarments Gargenville

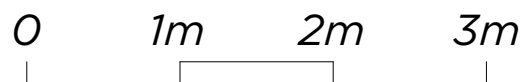

NB: le présent document exprime la figure et les dispositions générales de l'appartement. Les surfaces indiquées sont approximatives. Des variations peuvent intervenir en fonction des contraintes techniques et/ou réglementaires de la réalisation, tant en ce qui concerne les dimensions libres que l'équipement. Les retombées de poutres, faux-plafonds, soffites, canalisations, ne sont pas tous figurés et peuvent être modifiés pour des raisons techniques. Les éléments de mobiliers de cuisine et les implantations des équipements électriques sont présentés à titre indicatif et ne sont pas contractuels. Les éventuelles plantations dans les jardins privés ou espaces communs ne sont pas contractuelles.

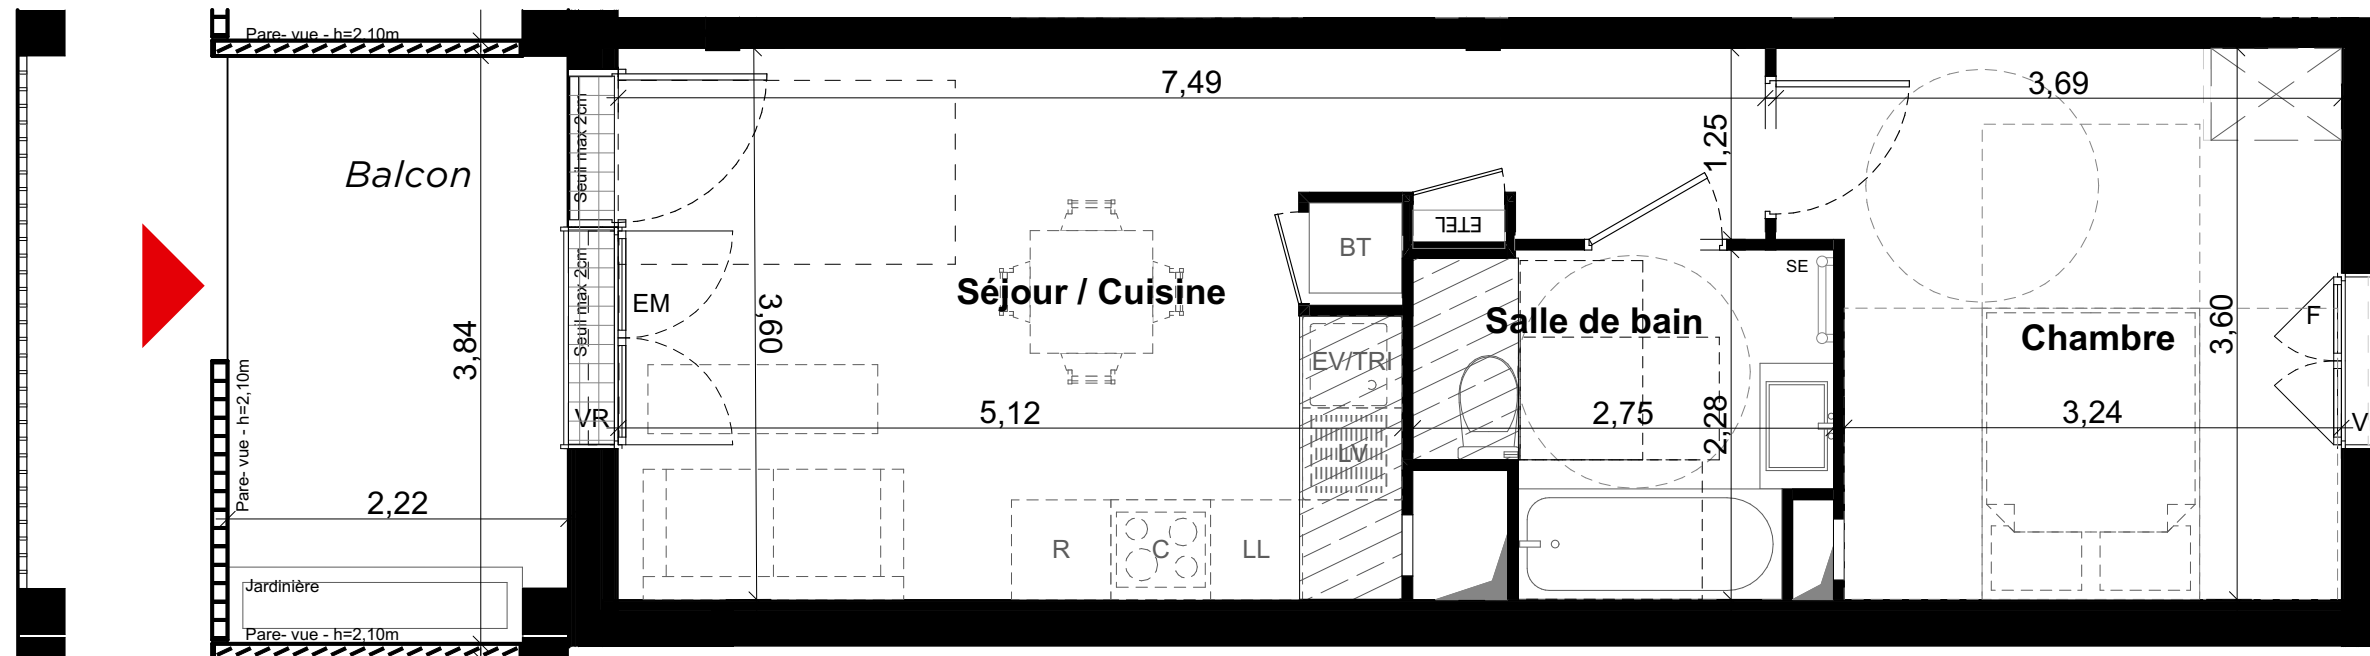

**Gargenville**  
ZAC des Hauts de Rangiport - Rue Marcelle Devaud

**2 pièces**  
**Batiment A**  
**Niveau 1er étage**  
**Appartement A15**



|                            |       |
|----------------------------|-------|
| <b>Surface habitable :</b> |       |
| Séjour / Cuisine           | 20,58 |
| Chambre                    | 12,22 |
| Salle de bain              | 5,29  |

**Total** **38,09 m²**

|                          |      |
|--------------------------|------|
| <b>Surface annexes :</b> |      |
| Balcon                   | 8,42 |

**Total** **8,42 m²**

| Légende |                               |     |                                                                  |
|---------|-------------------------------|-----|------------------------------------------------------------------|
| F       | Fenêtre                       | EV  | Emplacement Evier                                                |
| EM      | Ensemble menuisé              | R   | Emplacement réfrigérateur                                        |
| PF      | Porte-Fenêtre                 | C   | Emplacement cuisson                                              |
| VR      | Volet Roulant                 | LL  | Emplacement lave-linge                                           |
| VB      | Volet Battant                 | LV  | Emplacement lave-vaisselle                                       |
| ETEL    | Tableau électrique            | LS  | Emplacement linéaire supplémentaire                              |
| BT      | Ballon thermodynamique        | BAL | Boîte aux lettres (intégré dans un coffret avec gaine technique) |
| SE      | Sèche serviette               |     |                                                                  |
| PAC     | Pompe à chaleur               |     |                                                                  |
|         | Emplacement potentiel placard |     |                                                                  |
|         | Faux plafond                  |     |                                                                  |

30/09/2025 **INDICE : 1**