


Les Sarments Gargenville

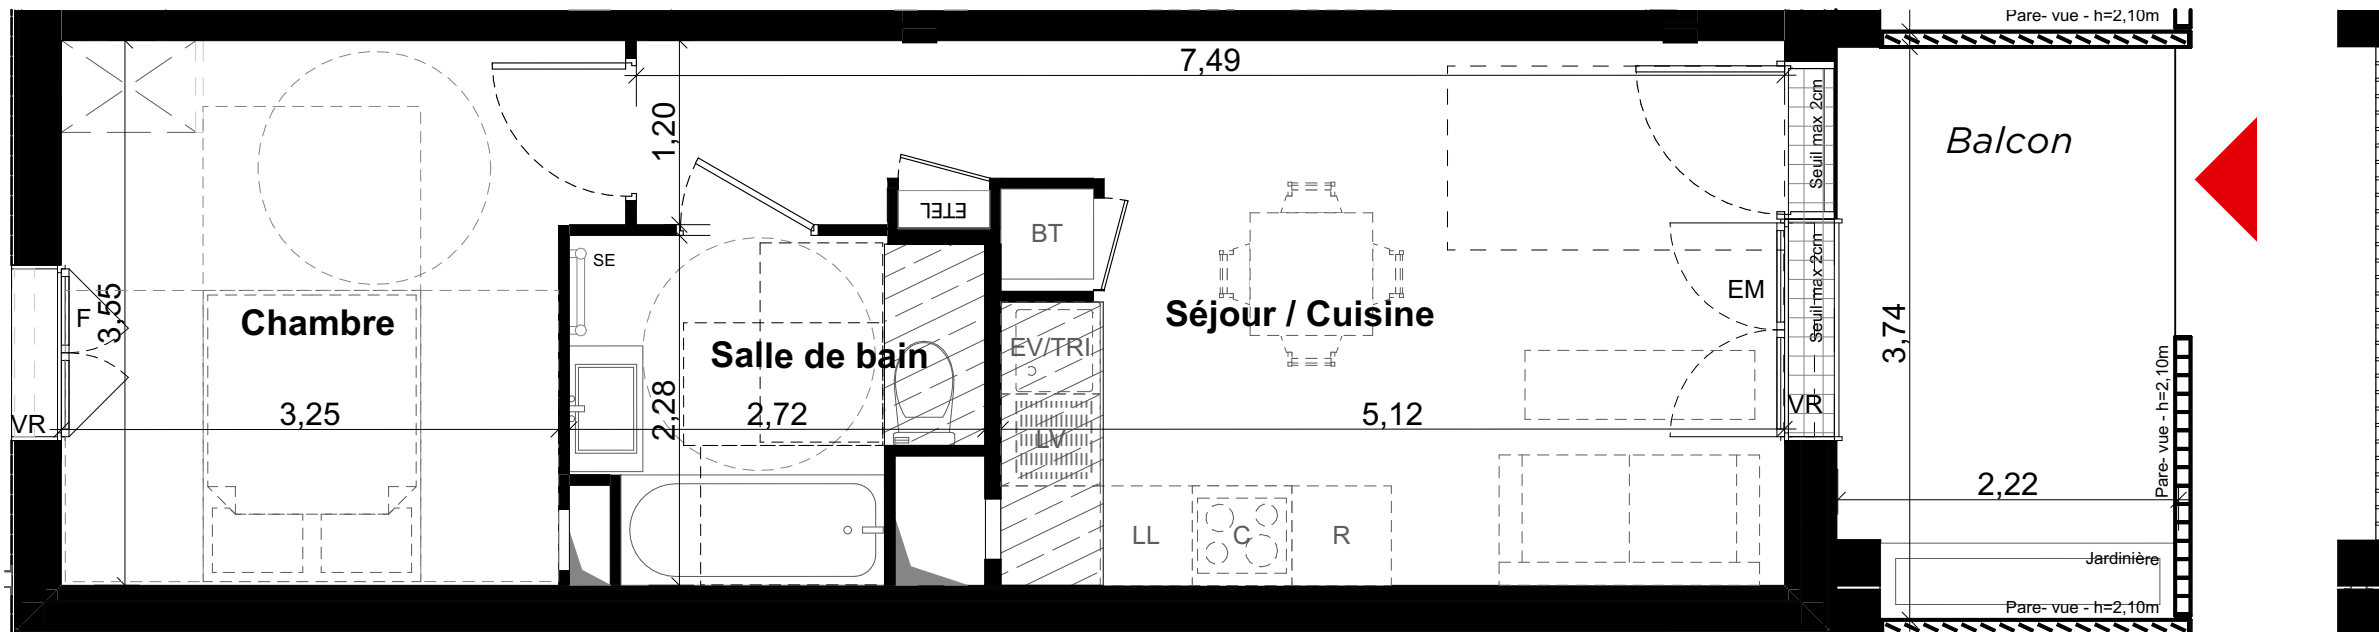

0 1m 2m 3m




NB: le présent document exprime la figure et les dispositions générales de l'appartement. Les surfaces indiquées sont approximatives. Des variations peuvent intervenir en fonction des contraintes techniques et/ou réglementaires de la réalisation, tant en ce qui concerne les dimensions libres que l'équipement. Les retombées de poutres, faux-plafonds, soffites, canalisations, ne sont pas tous figurés et peuvent être modifiés pour des raisons techniques. Les éléments de mobiliers de cuisine et les implantations des équipements électriques sont présentés à titre indicatif et ne sont pas contractuels. Les éventuelles plantations dans les jardins privatifs ou espaces communs ne sont pas contractuelles.



Gargenville
ZAC des Hauts de Rangipport - Rue Marcelle Devaud

2 pièces
Batiment B
Niveau 1er étage
Appartement B13

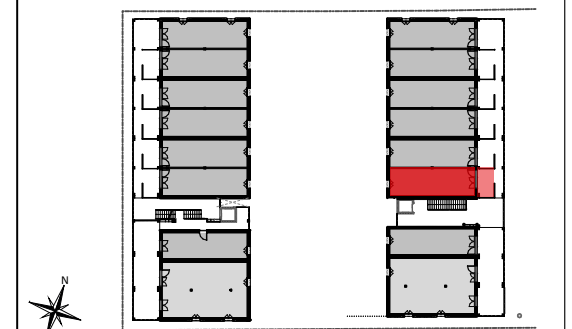

Surface habitable :	
Séjour / Cuisine	20,29
Chambre	12,07
Salle de bain	5,30

Total **37,66 m²**

Surface annexes :	
Balcon	8,16

Total **8,16 m²**

Légende			
F	Fenêtre	EV	Emplacement Evier
EM	Ensemble menuisé	R	Emplacement réfrigérateur
PF	Porte-Fenêtre	C	Emplacement cuisson
VR	Volet Roulant	LL	Emplacement lave-linge
VB	Volet Battant	LV	Emplacement lave-vaisselle
ETEL	Tableau électrique	LS	Emplacement linéaire supplémentaire
BT	Ballon thermodynamique	BAL	Boîte aux lettres (intégré dans un coffret avec gaine technique)
SE	Sèche serviette		
PAC	Pompe à chaleur		
	Emplacement potentiel placard		
	Faux plafond		

30/09/2025 **INDICE : 1**