


Les Sarments Gargenville

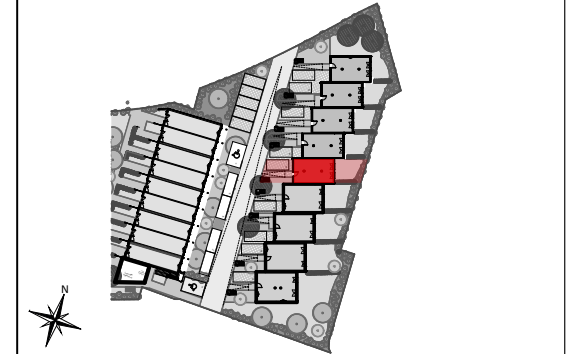

Gargenville
ZAC des Hauts de Rangiport - Rue Marcelle Devaud

4 pièces
Maisons accolées
Rez-de-chaussée
Maison 05 Niveau 0



Surface habitable :	
Séjour/Cuisine	30.36
Chambre 1	12.84
Chambre 3	9.55
Chambre 3	9.21
Salle de bain	4.84
Salle d'eau	5.75
WC	1.96
Rangement	2.47
Dégagement	3.55
Dégagement	1.71
Total	82.24 m²

Surface annexes :	
Entrée jardinée	18.78
Jardin	37.38
Stationnement	17.70
Total	73.86 m²

F	Fenêtre	EV	Emplacement Evier
EM	Ensemble menuisé	R	Emplacement réfrigérateur
PF	Porte-Fenêtre	C	Emplacement cuisson
VR	Volet Roulant	LL	Emplacement lave-linge
VB	Volet Battant	LV	Emplacement lave-vaisselle
ETEL	Tableau électrique	LS	Emplacement linéaire supplémentaire
BT	Ballon thermodynamique	BAL	Boîte aux lettres (intégré dans un coffret avec gaine technique)
SE	Sèche serviette		
PAC	Pompe à chaleur		
	Emplacement potentiel placard		

Faux plafond


Clôture ganivelle hauteur h=1.20m

Clôture ganivelle hauteur h=1.50m

Clôture ganivelle hauteur h=1.80m

2025-09-26


INDICE : 1

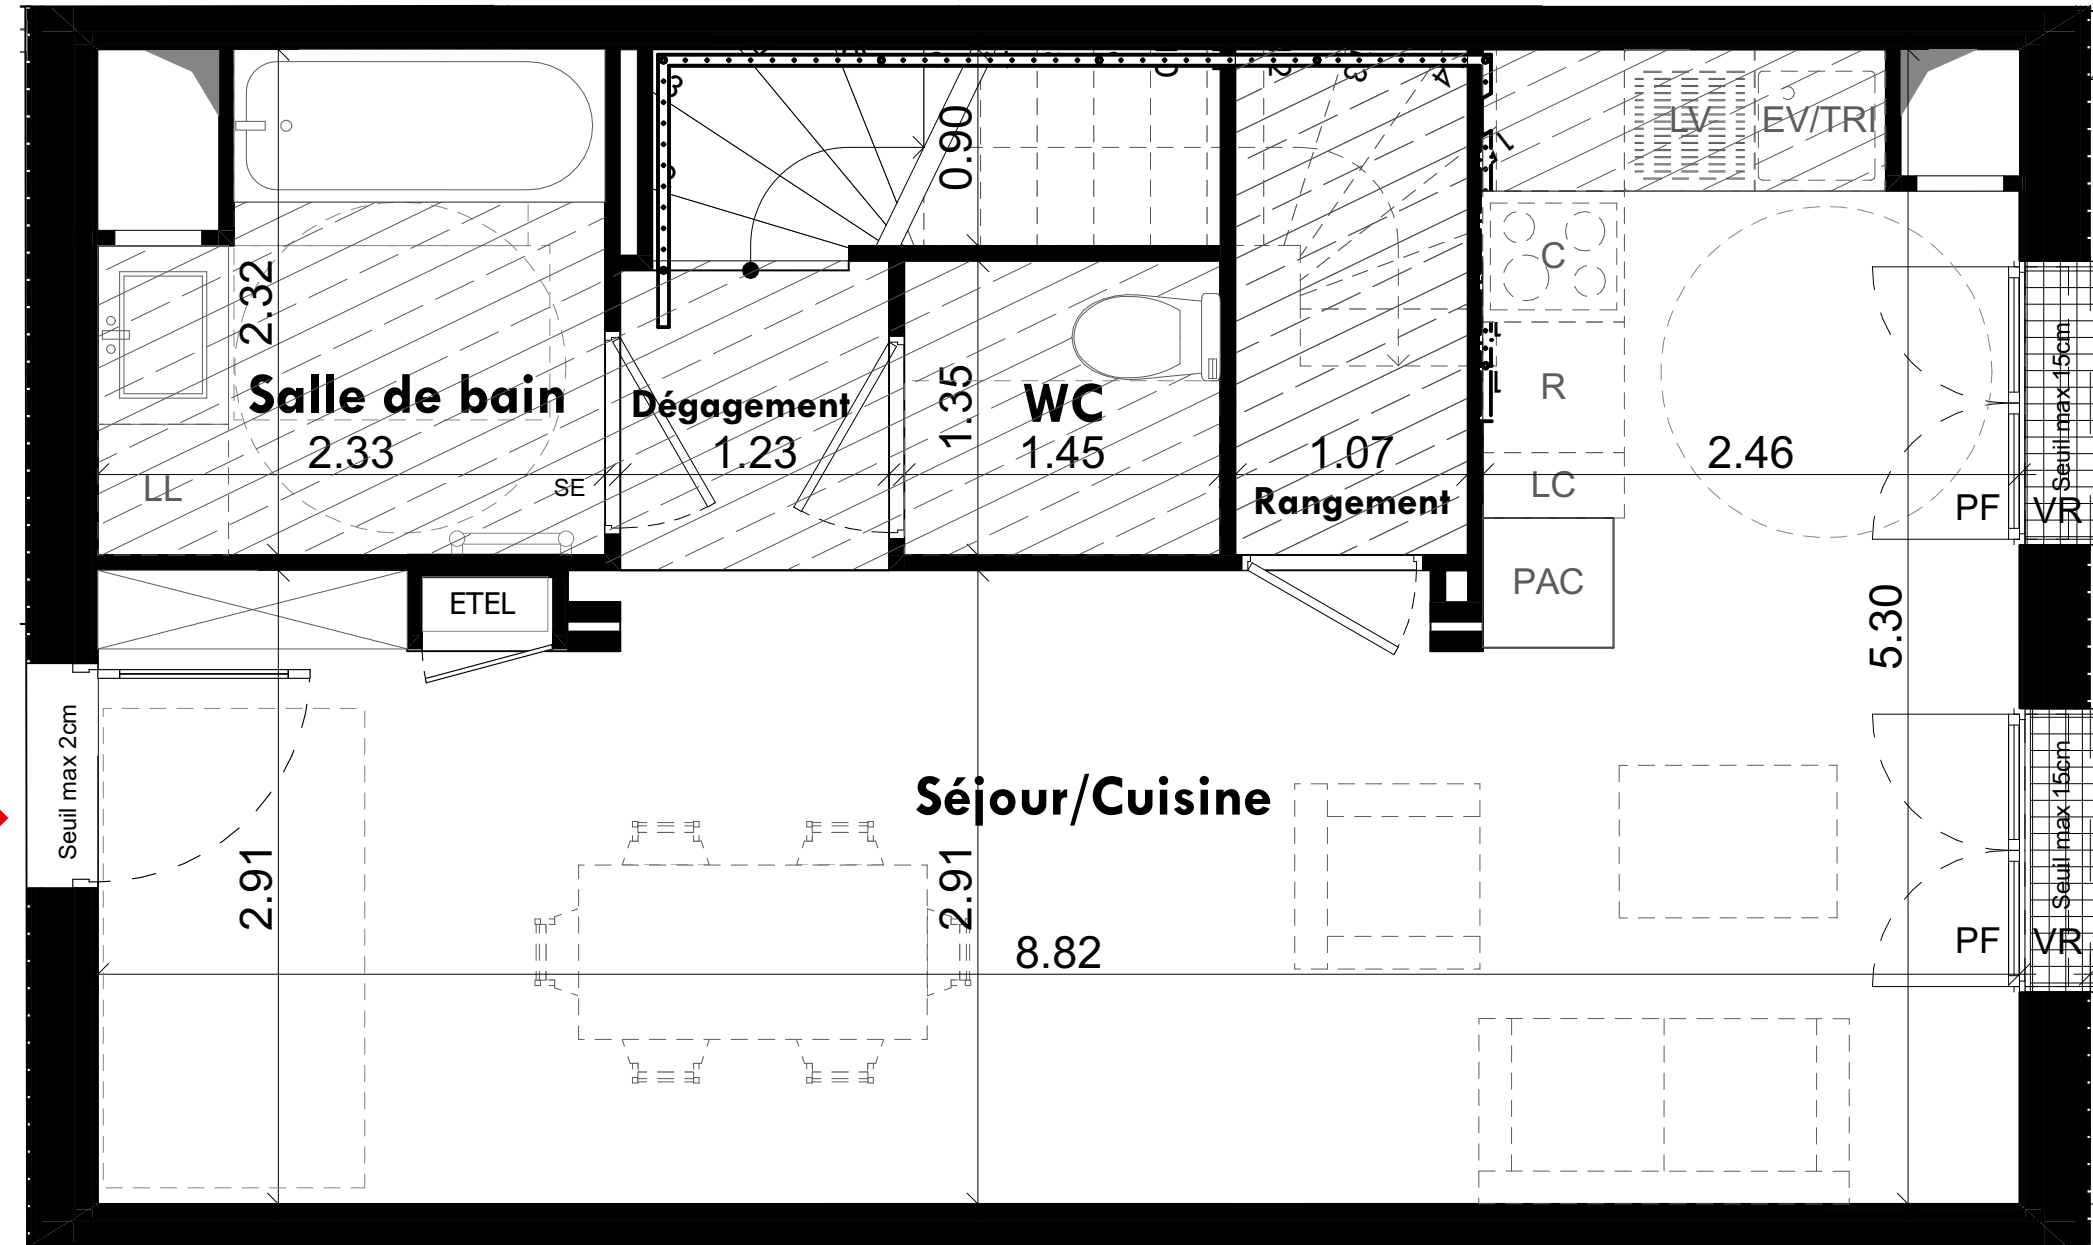

0 1m 2m 3m



NB: le présent document exprime la figure et les dispositions générales de l'appartement. Les surfaces indiquées sont approximatives. Des variations peuvent intervenir en fonction des contraintes techniques et/ou réglementaires de la réalisation, tant en ce qui concerne les dimensions libres que l'équipement. Les retombées de poutres, faux-plafonds, soffites, canalisations, ne sont pas tous figurés et peuvent être modifiés pour des raisons techniques. Les éléments de mobiliers de cuisine et les implantations des équipements électriques sont présentés à titre indicatif et ne sont pas contractuels. Les éventuelles plantations dans les jardins privés ou espaces communs ne sont pas contractuelles.

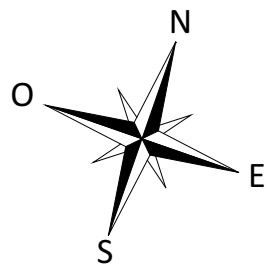


Les Sarments Gargenville



Gargenville
ZAC des Hauts de Rangiport - Rue Marcelle Devaud

4 pièces
Maisons accolées
Rez-de-chaussée
Maison 05 Niveau 1

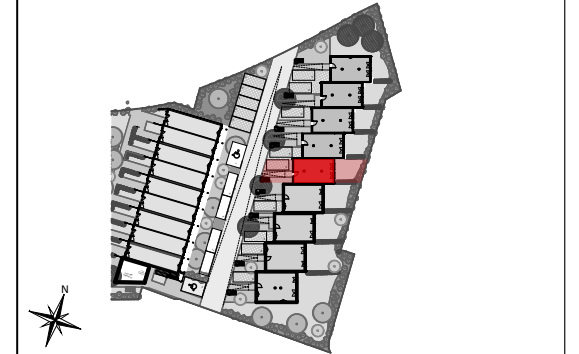

Surface habitable :	
Séjour/Cuisine	30.36
Chambre 1	12.84
Chambre 3	9.55
Chambre 3	9.21
Salle de bain	4.84
Salle d'eau	5.75
WC	1.96
Rangement	2.47
Dégagement	3.55
Dégagement	1.71
Total	82.24 m²

Surface annexes :	
Entrée jardinée	18.78
Jardin	37.38
Stationnement	17.70
Total	73.86 m²

F	Fenêtre	EV	Emplacement Evier
EM	Ensemble menuisé	R	Emplacement réfrigérateur
PF	Porte-Fenêtre	C	Emplacement cuisson
VR	Volet Roulant	LL	Emplacement lave-linge
VB	Volet Battant	LV	Emplacement lave-vaisselle
ETEL	Tableau électrique	LS	Emplacement linéaire supplémentaire
BT	Ballon thermodynamique	BAL	Boîte aux lettres
SE	Sèche serviette		(intégré dans un coffret avec gaine technique)
PAC	Pompe à chaleur		
	Emplacement potentiel placard		

Faux plafond


Clôture ganivelle hauteur h=1.20m

Clôture ganivelle hauteur h=1.50m

Clôture ganivelle hauteur h=1.80m

2025-09-26


INDICE : 1

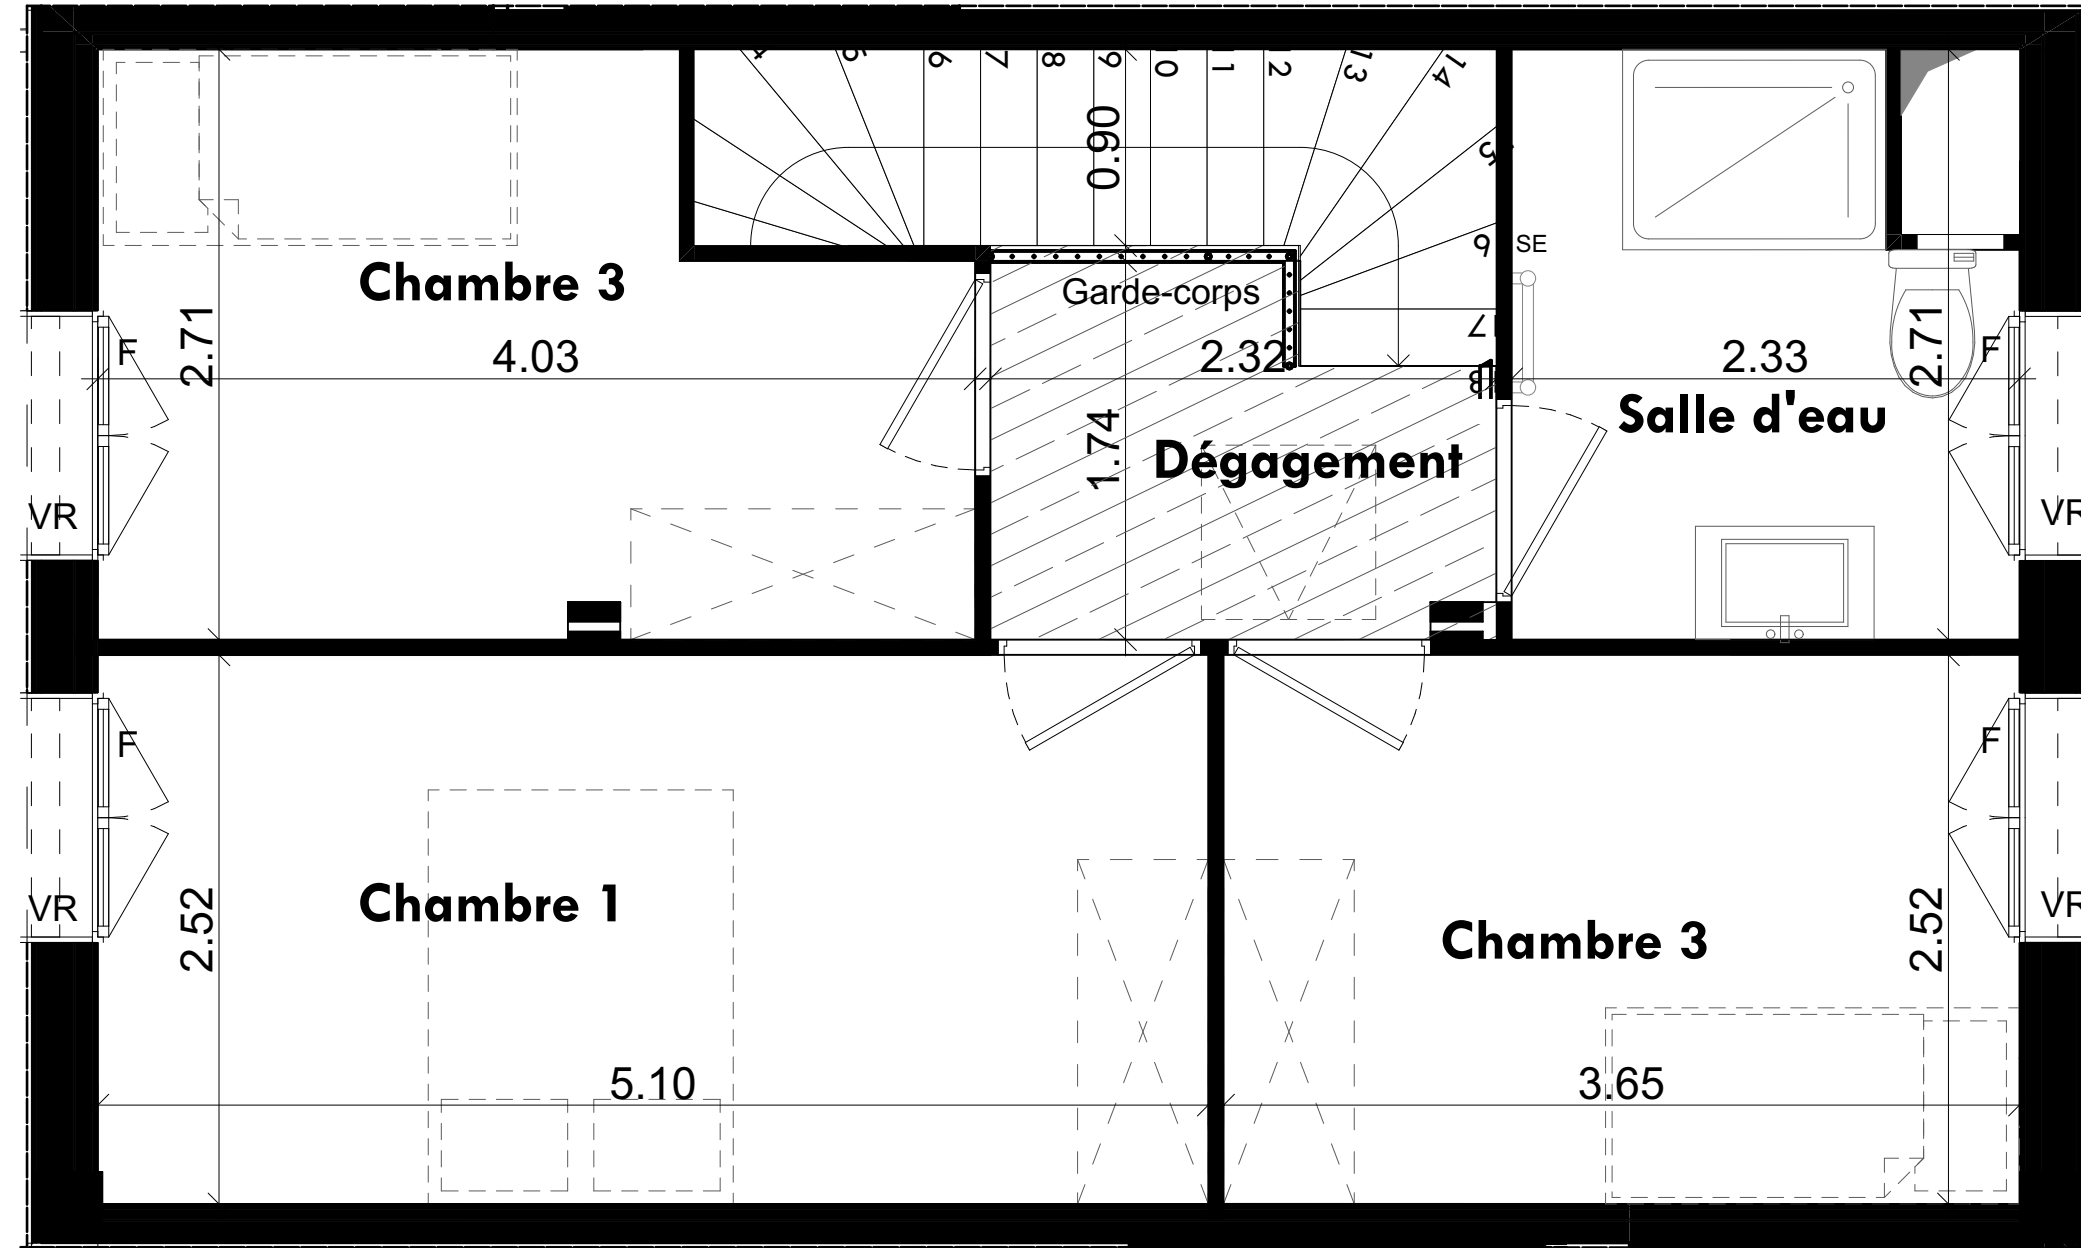


0 1m 2m 3m




NB: le présent document exprime la figure et les dispositions générales de l'appartement. Les surfaces indiquées sont approximatives. Des variations peuvent intervenir en fonction des contraintes techniques et/ou réglementaires de la réalisation, tant en ce qui concerne les dimensions libres que l'équipement. Les retombées de poutres, faux-plafonds, soffites, canalisations, ne sont pas tous figurés et peuvent être modifiés pour des raisons techniques. Les éléments de mobiliers de cuisine et les implantations des équipements électriques sont présentés à titre indicatif et ne sont pas contractuels. Les éventuelles plantations dans les jardins privés ou espaces communs ne sont pas contractuelles.

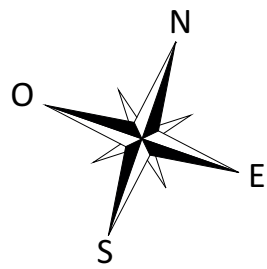

Les Sarments Gargenville

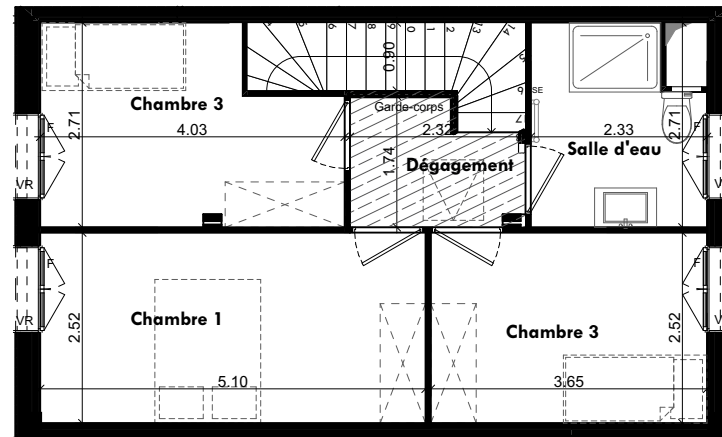

Niveau 1

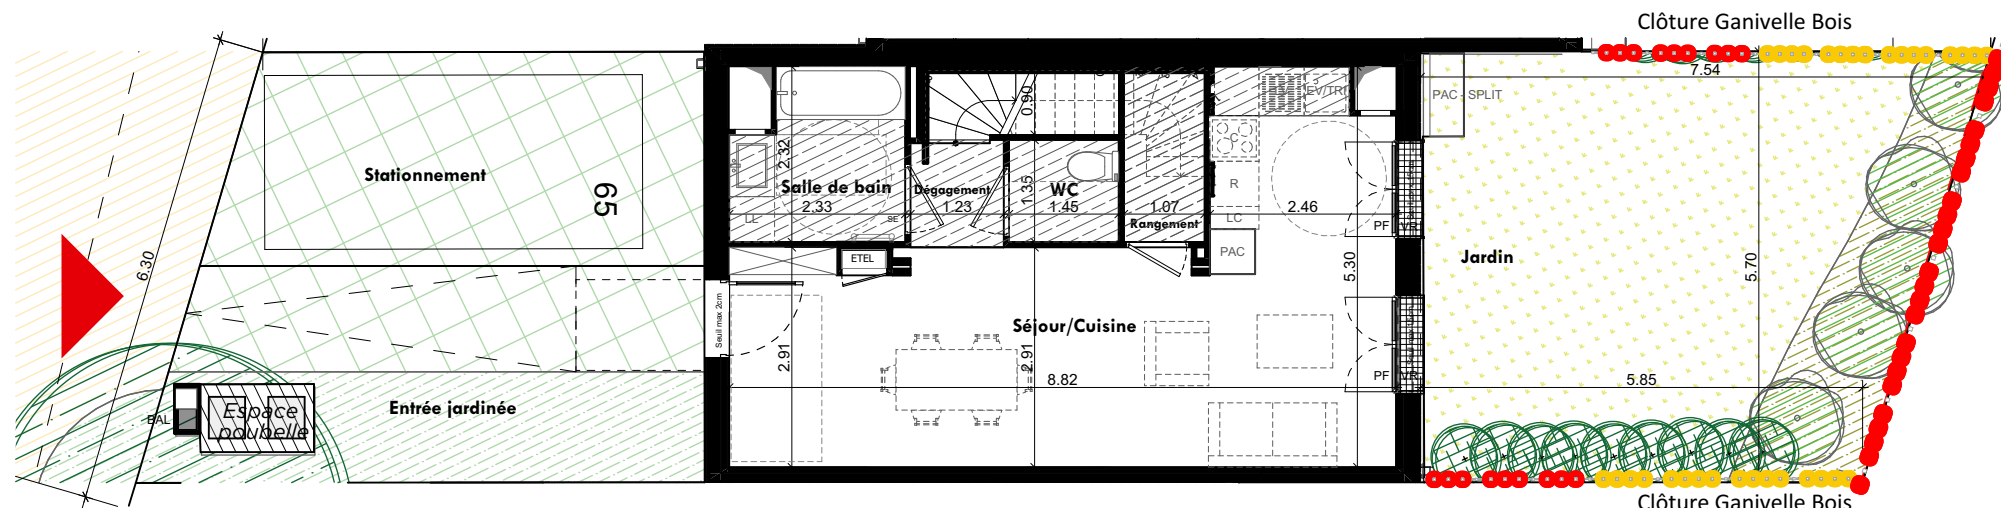

Niveau 0

0 1m 2m 3m




NB: le présent document exprime la figure et les dispositions générales de l'appartement. Les surfaces indiquées sont approximatives. Des variations peuvent intervenir en fonction des contraintes techniques et/ou réglementaires de la réalisation, tant en ce qui concerne les dimensions libres que l'équipement. Les retombées de poutres, faux-plafonds, soffites, canalisations, ne sont pas tous figurés et peuvent être modifiés pour des raisons techniques. Les éléments de mobiliers de cuisine et les implantations des équipements électriques sont présentés à titre indicatif et ne sont pas contractuels. Les éventuelles plantations dans les jardins privatifs ou espaces communs ne sont pas contractuelles.



Gargenville
ZAC des Hauts de Rangiport - Rue Marcelle Devaud

4 pièces
Maisons accolées
Rez-de-chaussée
Maison 05 Complet

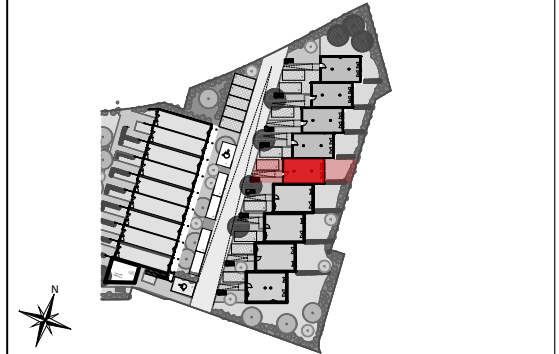

Surface habitable :	
Séjour/Cuisine	30.36
Chambre 1	12.84
Chambre 3	9.55
Chambre 3	9.21
Salle de bain	4.84
Salle d'eau	5.75
WC	1.96
Rangement	2.47
Dégagement	3.55
Dégagement	1.71
Total	82.24 m²

Surface annexes :	
Entrée jardinée	18.78
Jardin	37.38
Stationnement	17.70
Total	73.86 m²

F	Fenêtre	EV	Emplacement Evier
EM	Ensemble menuisé	R	Emplacement réfrigérateur
PF	Porte-Fenêtre	C	Emplacement cuisson
VR	Volet Roulant	LL	Emplacement lave-linge
VB	Volet Battant	LV	Emplacement lave-vaisselle
ETEL	Tableau électrique	LS	Emplacement linéaire supplémentaire
BT	Ballon thermodynamique	BAL	Boîte aux lettres (intégré dans un coffret avec gaine technique)
SE	Sèche serviette		
PAC	Pompe à chaleur		
	Emplacement potentiel placard		

Faux plafond

Clôture ganivelle hauteur h=1.20m

Clôture ganivelle hauteur h=1.50m

Clôture ganivelle hauteur h=1.80m

2025-09-26

INDICE : 1