


Les Sarments Gargenville

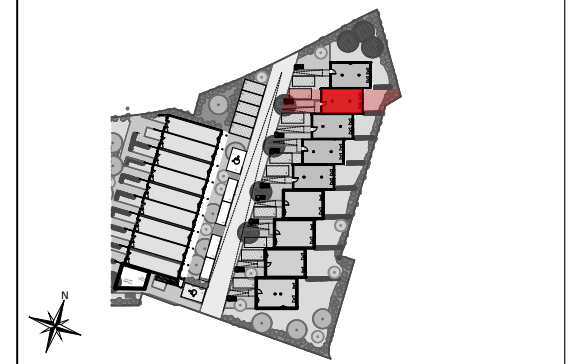

Gargenville
ZAC des Hauts de Rangiport - Rue Marcelle Devaud

4 pièces
Maisons accolées
Rez-de-chaussée
Maison 08 Niveau 0




Surface habitable :	
Séjour/Cuisine	30.37
Chambre 1	12.84
Chambre 3	9.55
Chambre 2	9.21
Salle de bain	4.84
Salle d'eau	5.75
WC	1.96
Rangement	2.47
Dégagement	1.70
Dégagement	3.55
Total	82.24 m²

Surface annexes :	
Stationnement	19.55
Jardin	37.28
Entrée jardinée	23.19
Total	80.02 m²

F	Fenêtre	EV	Emplacement Evier
EM	Ensemble menuisé	R	Emplacement réfrigérateur
PF	Porte-Fenêtre	C	Emplacement cuisson
VR	Volet Roulant	LL	Emplacement lave-linge
VB	Volet Battant	LV	Emplacement lave-vaisselle
ETEL	Tableau électrique	LS	Emplacement linéaire supplémentaire
BT	Ballon thermodynamique	BAL	Boîte aux lettres (intégré dans un coffret avec gaine technique)
SE	Sèche serviette		
PAC	Pompe à chaleur		
	Emplacement potentiel placard		
Faux plafond			

Clôture ganivelle hauteur h=1.20m
Clôture ganivelle hauteur h=1.50m
Clôture ganivelle hauteur h=1.80m


2025-09-26
INDICE : 1

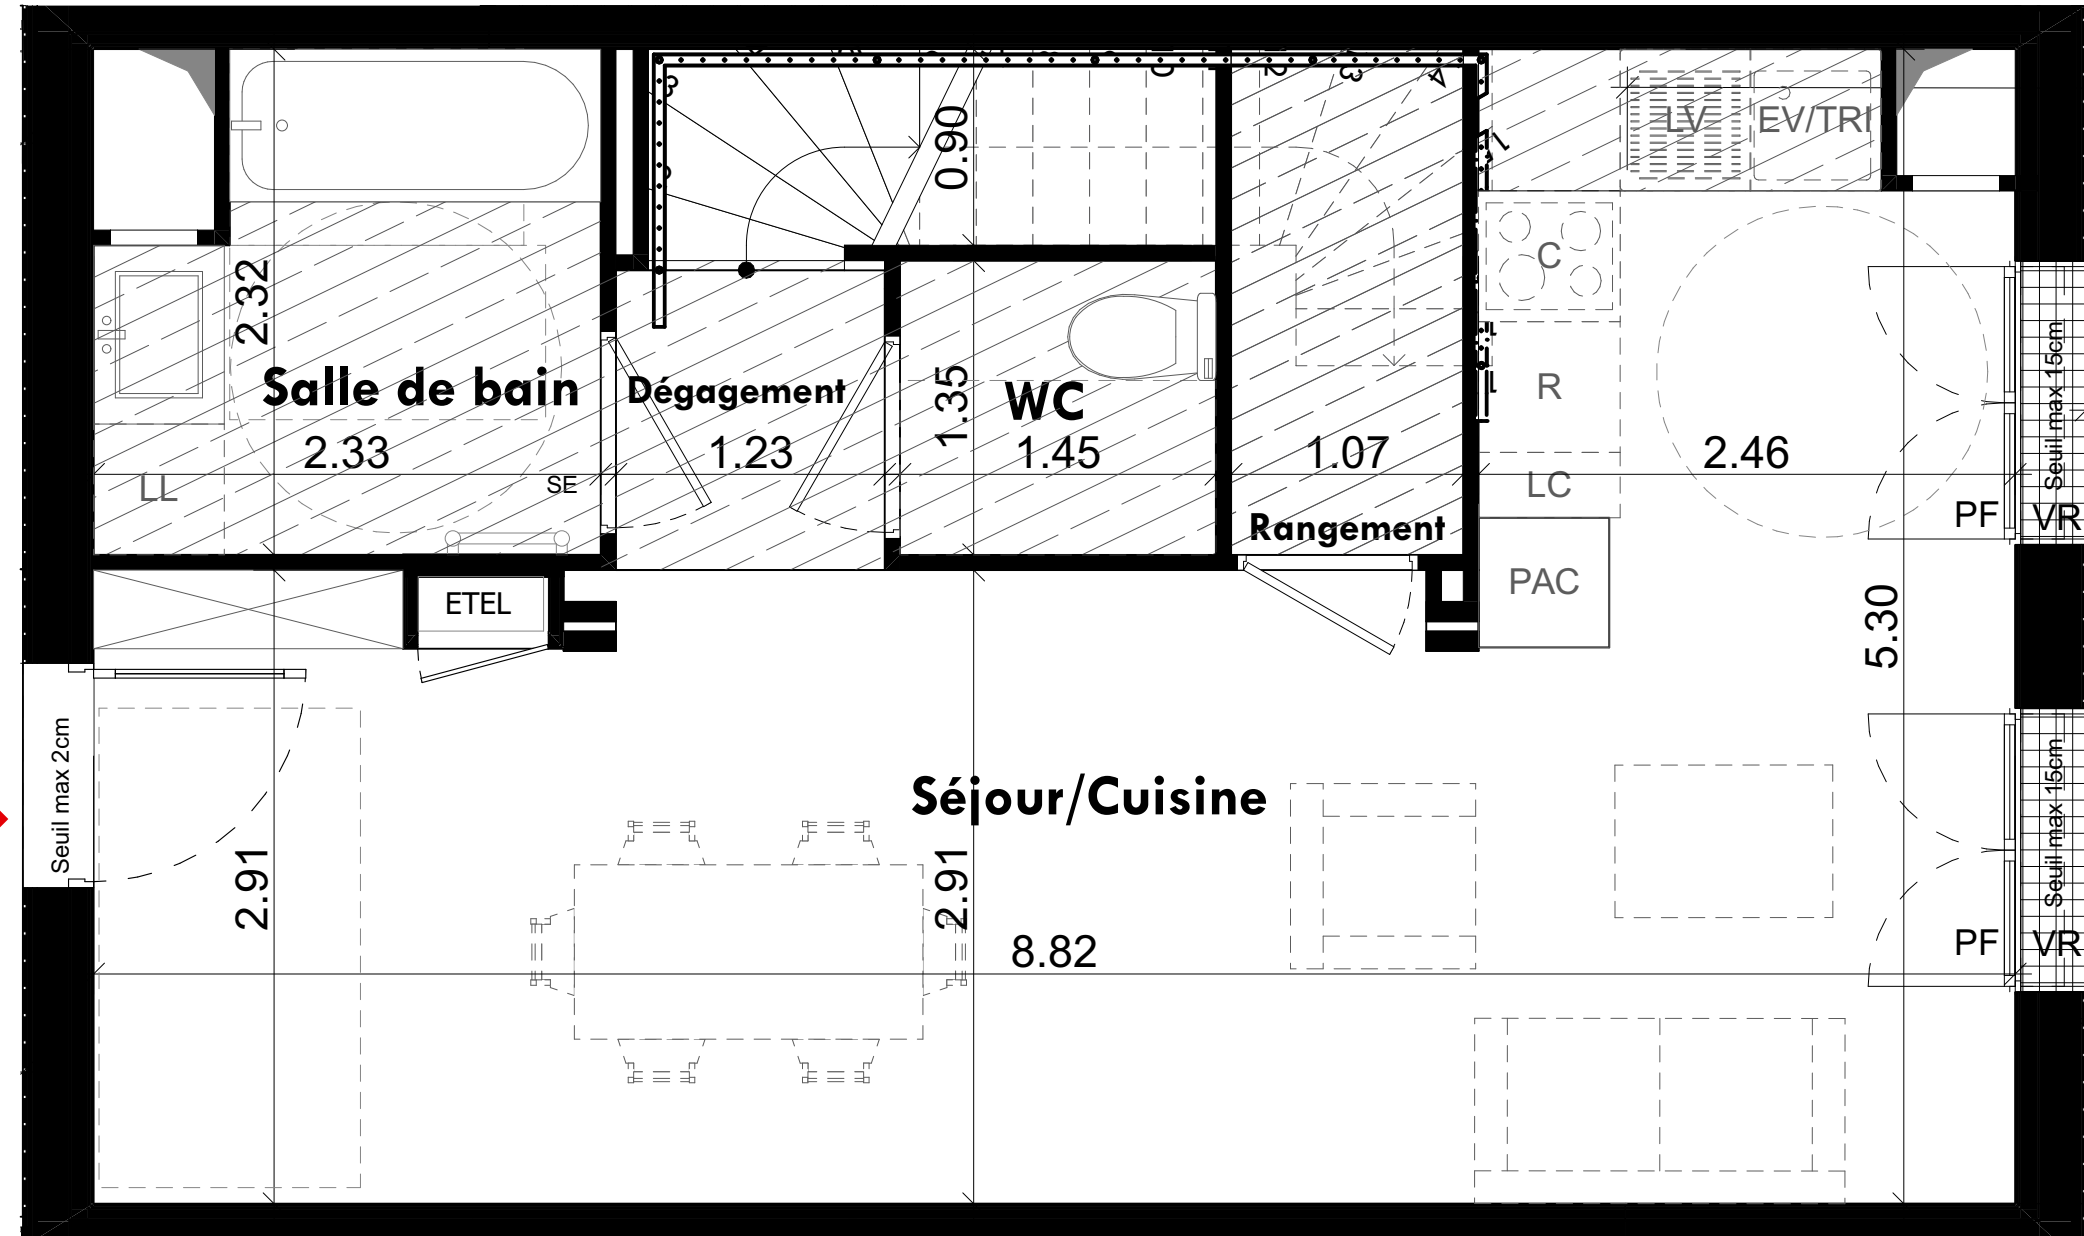

0 1m 2m 3m



NB: le présent document exprime la figure et les dispositions générales de l'appartement. Les surfaces indiquées sont approximatives. Des variations peuvent intervenir en fonction des contraintes techniques et/ou réglementaires de la réalisation, tant en ce qui concerne les dimensions libres que l'équipement. Les retombées de poutres, faux-plafonds, soffites, canalisations, ne sont pas tous figurés et peuvent être modifiés pour des raisons techniques. Les éléments de mobiliers de cuisine et les implantations des équipements électriques sont présentés à titre indicatif et ne sont pas contractuels. Les éventuelles plantations dans les jardins privés ou espaces communs ne sont pas contractuelles.

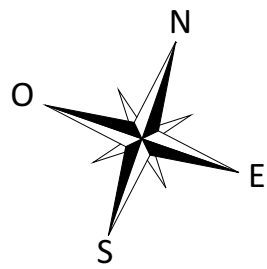


Les Sarments Gargenville



Gargenville
ZAC des Hauts de Rangiport - Rue Marcelle Devaud

4 pièces
Maisons accolées
Rez-de-chaussée
Maison 08 Niveau 1

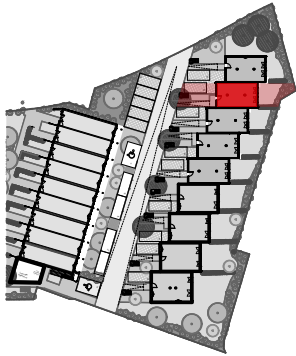


Surface habitable :	
Séjour/Cuisine	30.37
Chambre 1	12.84
Chambre 3	9.55
Chambre 2	9.21
Salle de bain	4.84
Salle d'eau	5.75
WC	1.96
Rangement	2.47
Dégagement	1.70
Dégagement	3.55
Total	82.24 m²


Surface annexes :	
Stationnement	19.55
Jardin	37.28
Entrée jardinée	23.19
Total	80.02 m²

F	Fenêtre	EV	Emplacement Evier
EM	Ensemble menuisé	R	Emplacement réfrigérateur
PF	Porte-Fenêtre	C	Emplacement cuisson
VR	Volet Roulant	LL	Emplacement lave-linge
VB	Volet Battant	LV	Emplacement lave-vaisselle
ETEL	Tableau électrique	LS	Emplacement linéaire supplémentaire
BT	Ballon thermodynamique	BAL	Boîte aux lettres (intégré dans un coffret avec gaine technique)
SE	Sèche serviette		
PAC	Pompe à chaleur		
	Emplacement potentiel placard		
	Faux plafond		


Clôture ganivelle hauteur h=1.20m
Clôture ganivelle hauteur h=1.50m
Clôture ganivelle hauteur h=1.80m

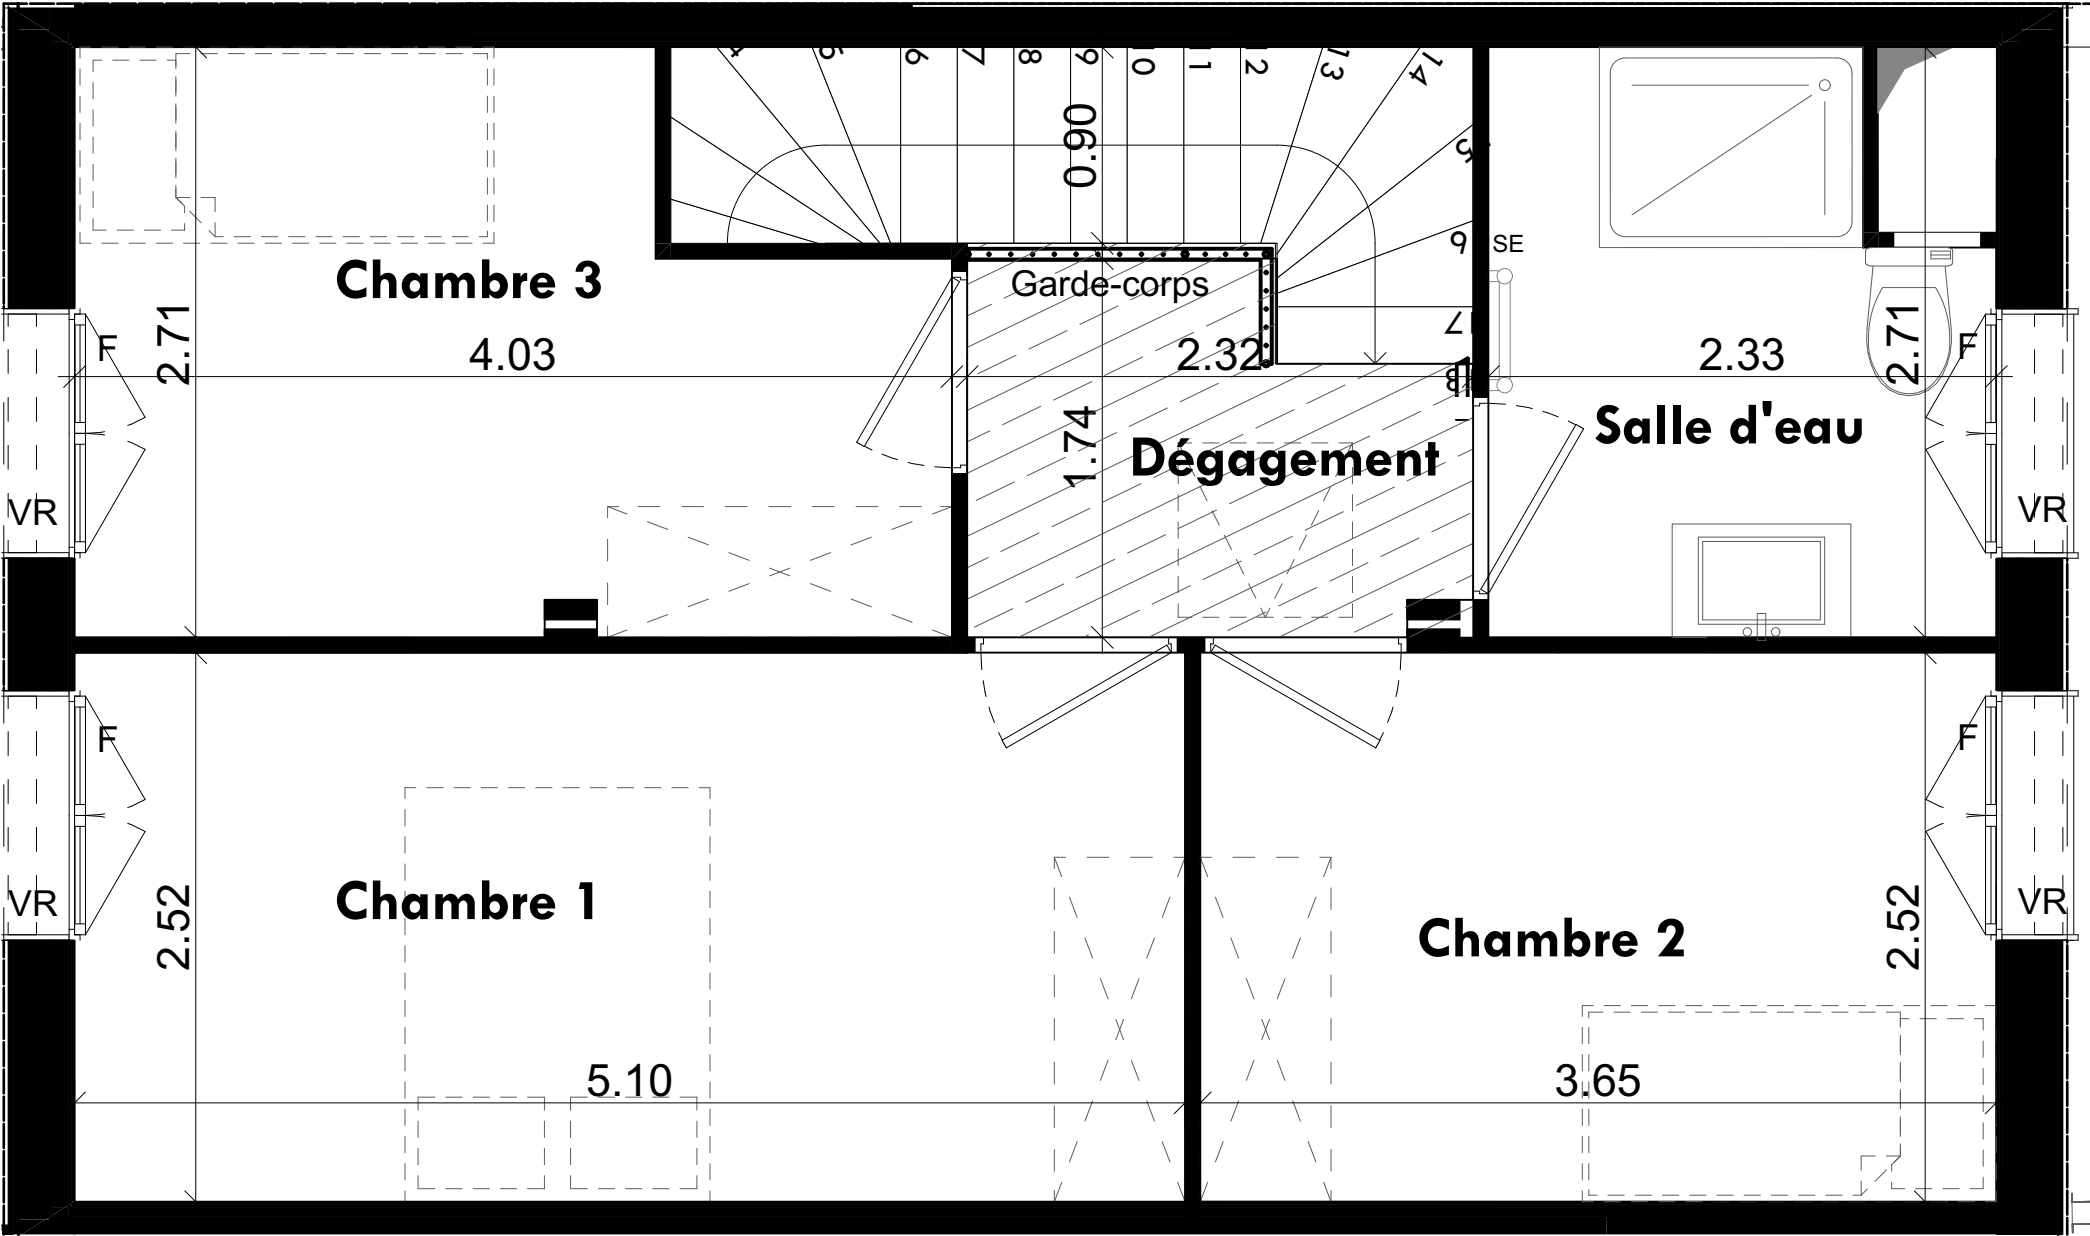


NB: le présent document exprime la figure et les dispositions générales de l'appartement. Les surfaces indiquées sont approximatives. Des variations peuvent intervenir en fonction des contraintes techniques et/ou réglementaires de la réalisation, tant en ce qui concerne les dimensions libres que l'équipement. Les retombées de poutres, faux-plafonds, soffites, canalisations, ne sont pas tous figurés et peuvent être modifiés pour des raisons techniques. Les éléments de mobiliers de cuisine et les implantations des équipements électriques sont présentés à titre indicatif et ne sont pas contractuels. Les éventuelles plantations dans les jardins privés ou espaces communs ne sont pas contractuelles.

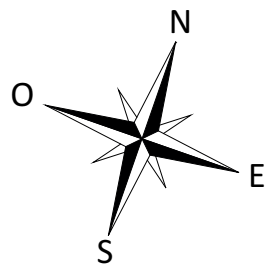

Les Sarments Gargenville

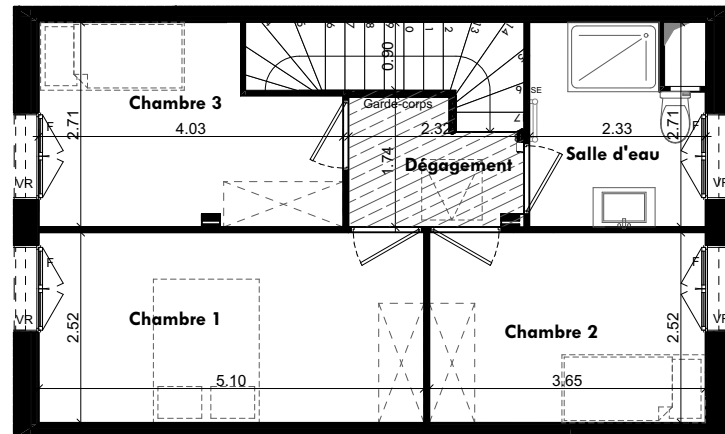

Niveau 1

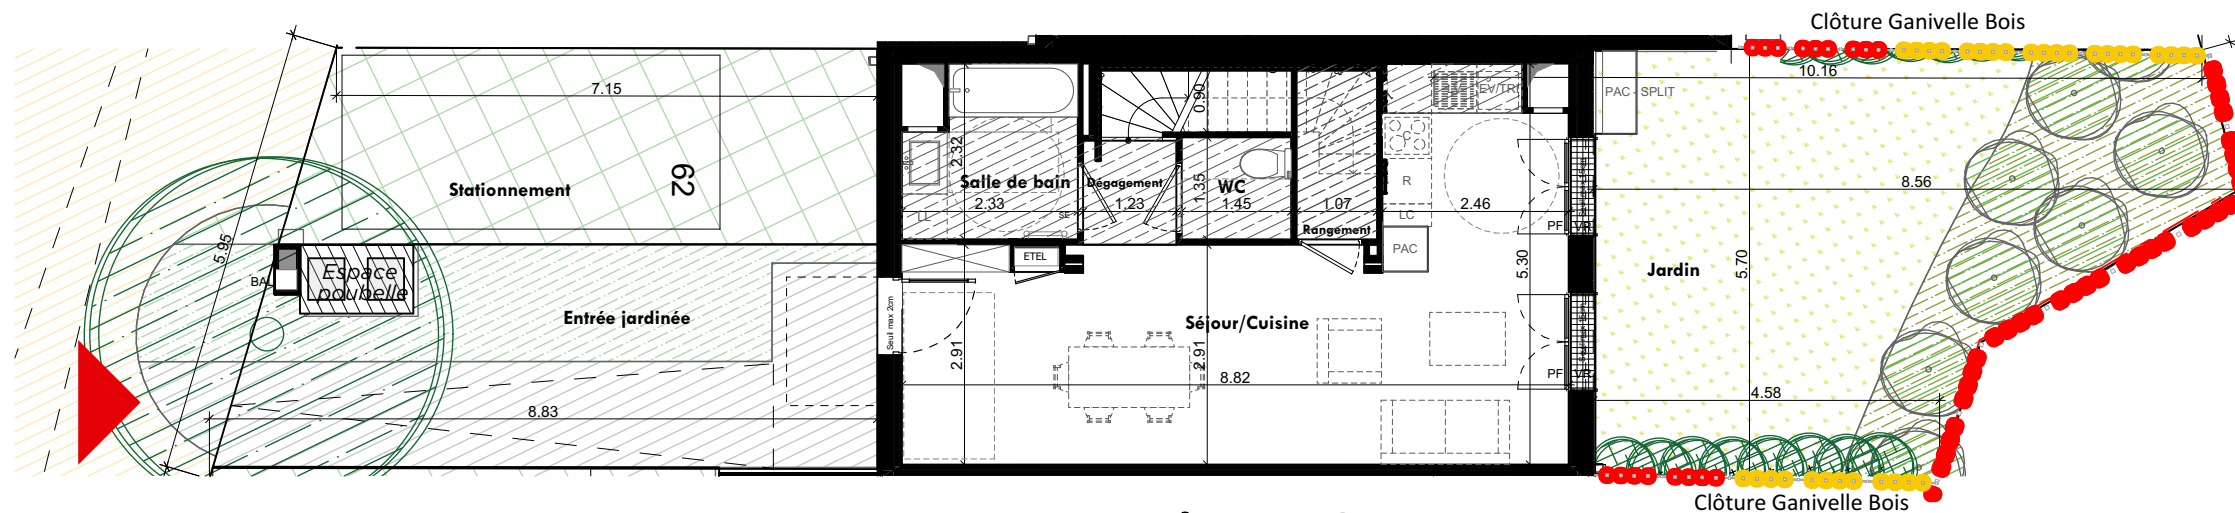

Niveau 0

0 1m 2m 3m




NB: le présent document exprime la figure et les dispositions générales de l'appartement. Les surfaces indiquées sont approximatives. Des variations peuvent intervenir en fonction des contraintes techniques et/ou réglementaires de la réalisation, tant en ce qui concerne les dimensions libres que l'équipement. Les retombées de poutres, faux-plafonds, soffites, canalisations, ne sont pas tous figurés et peuvent être modifiés pour des raisons techniques. Les éléments de mobiliers de cuisine et les implantations des équipements électriques sont présentés à titre indicatif et ne sont pas contractuels. Les éventuelles plantations dans les jardins privés ou espaces communs ne sont pas contractuelles.



Gargenville
ZAC des Hauts de Rangiport - Rue Marcelle Devaud

4 pièces
Maisons accolées
Rez-de-chaussée
Maison 08 Complet

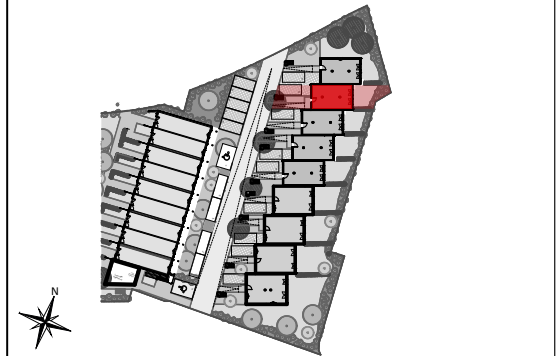

Surface habitable :	
Séjour/Cuisine	30.37
Chambre 1	12.84
Chambre 3	9.55
Chambre 2	9.21
Salle de bain	4.84
Salle d'eau	5.75
WC	1.96
Rangement	2.47
Dégagement	1.70
Dégagement	3.55
Total	82.24 m²

Surface annexes :	
Stationnement	19.55
Jardin	37.28
Entrée jardinée	23.19
Total	80.02 m²

F	Fenêtre	EV	Emplacement Evier
EM	Ensemble menuisé	R	Emplacement réfrigérateur
PF	Porte-Fenêtre	C	Emplacement cuisson
VR	Volet Roulant	LL	Emplacement lave-linge
VB	Volet Battant	LV	Emplacement lave-vaisselle
ETEL	Tableau électrique	LS	Emplacement linéaire supplémentaire
BT	Ballon thermodynamique	BAL	Boîte aux lettres (intégré dans un coffret avec gaine technique)
SE	Sèche serviette		
PAC	Pompe à chaleur		
	Emplacement potentiel placard		
	Faux plafond		

Clôture ganivelle hauteur h=1.20m
Clôture ganivelle hauteur h=1.50m
Clôture ganivelle hauteur h=1.80m