




PLAN DE VENTE

Equilibre
BÉTHUNE

T2 - A203

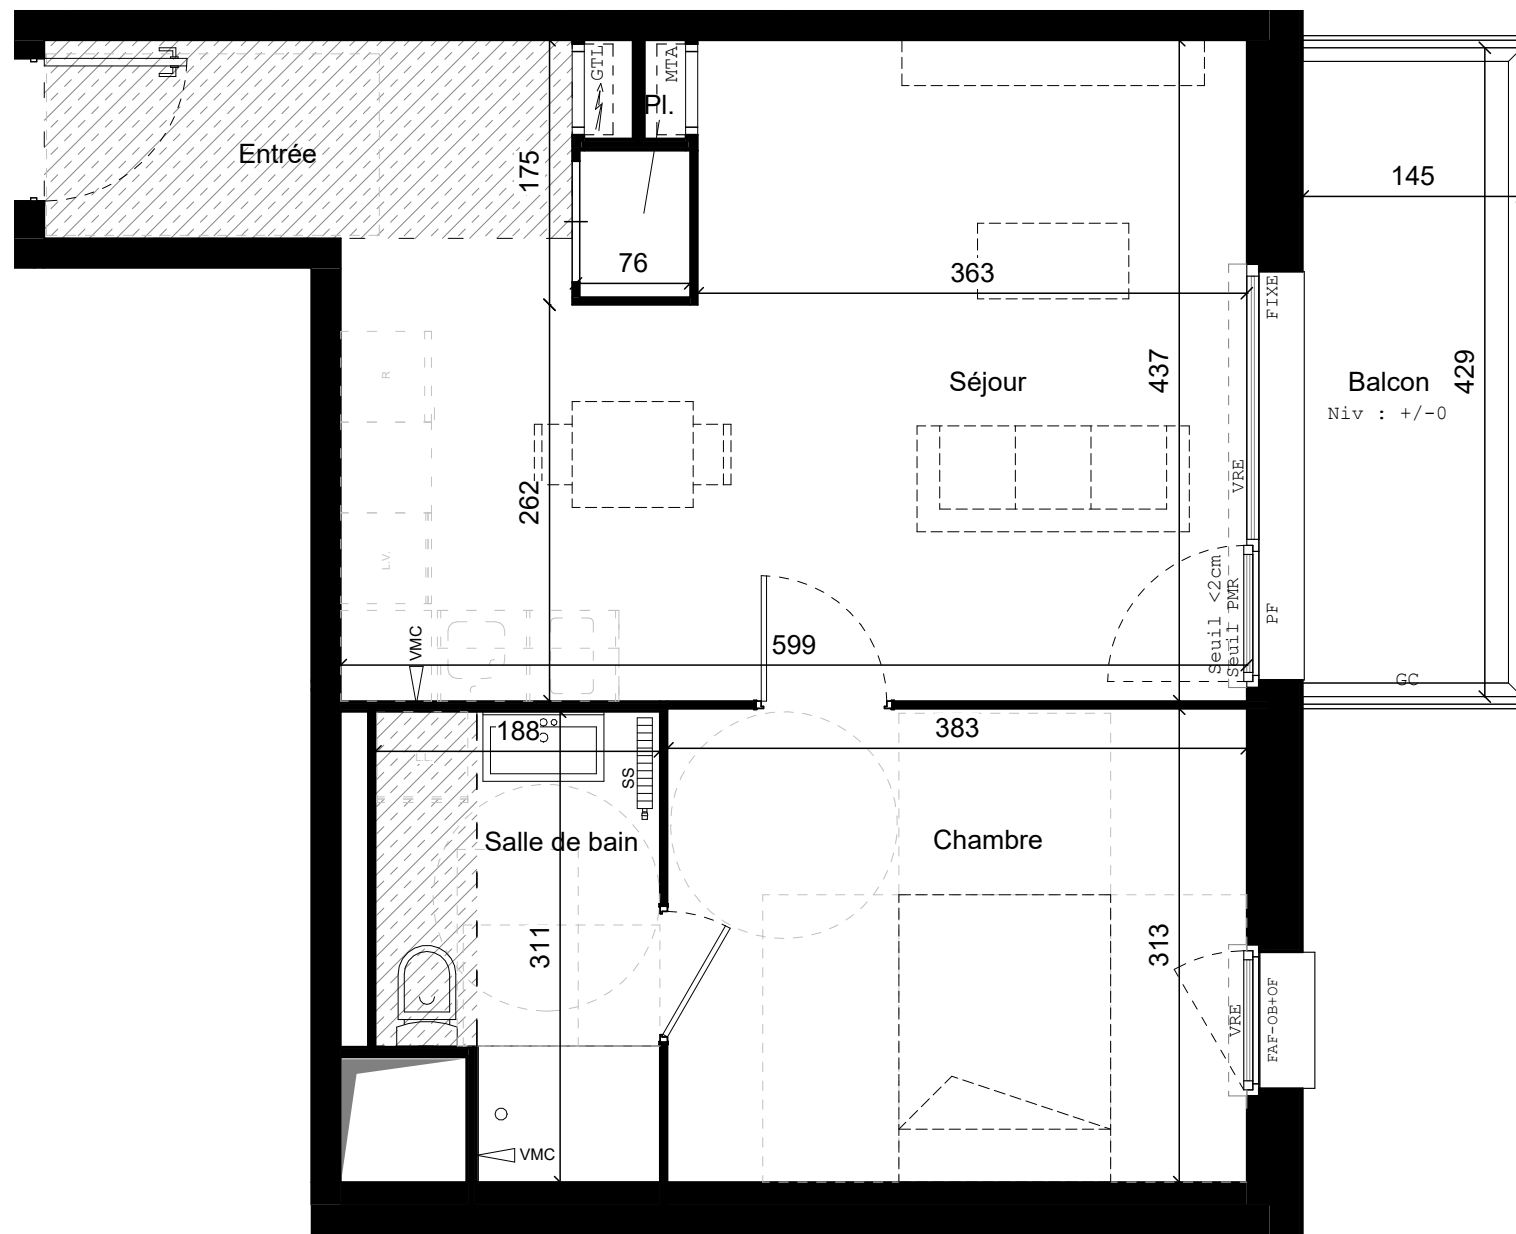

Localisation

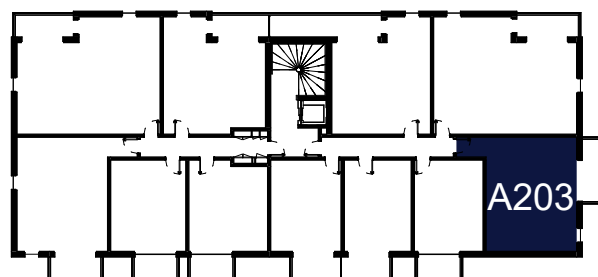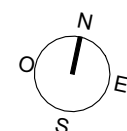

Légende

Entrée principale du logement



Tableau électrique
Module thermique
Placard

LL
LV
R

Emplacement lave-linge
Emplacement lave-vaisselle
Emplacement réfrigérateur

C
F
PF

Emplacement cuisson
Fenêtre
Porte fenêtre

OF
VRE
OB

Ouvrant à la française
Volet roulant électrique
Oscillo-battant

FAF
GC
SS

Fenêtre allège vitrée fixe
Garde-corps
Sèche-serviette


SS

Soffite et faux plafond 2m20
Gaine technique
Dalles sur plots



Date de Mise à jour : 10.10.2025

CONSOMMATION ENERGETIQUE

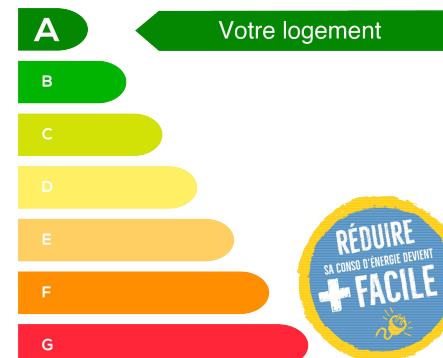

spirit

Nota 1: Le présent plan est établi sur la base du dossier de permis de construire et pourra subir des adaptations dimensionnelles, techniques et d'organisation afin de répondre aux contraintes induites par les études détaillées d'exécution.
Nota 2: Les surfaces des placards sont comprises dans la surface des pièces où ils se situent.
Nota 3: Les poutres, poteaux, soffites, canalisations et faux plafonds n'apparaissent pas systématiquement sur le présent plan. Les surfaces ainsi que l'emplacement des équipements et le mobilier sont mentionnés à titre indicatif. Les plantations éventuelles ne sont pas contractuelles.
Nota 4: L'implantation des meubles évier et autres éléments de cuisine des T3, T4 et T5 de l'opération est indicative, et permet de visualiser le positionnement des arrivées et évacuations d'eau à la livraison du logement.
Nota 5: S'agissant des éléments d'informations relatives au DPE, se référer au livret de communication transmis par son commercial.