




PLAN DE VENTE

Equilibre
BÉTHUNE

T2 - A303

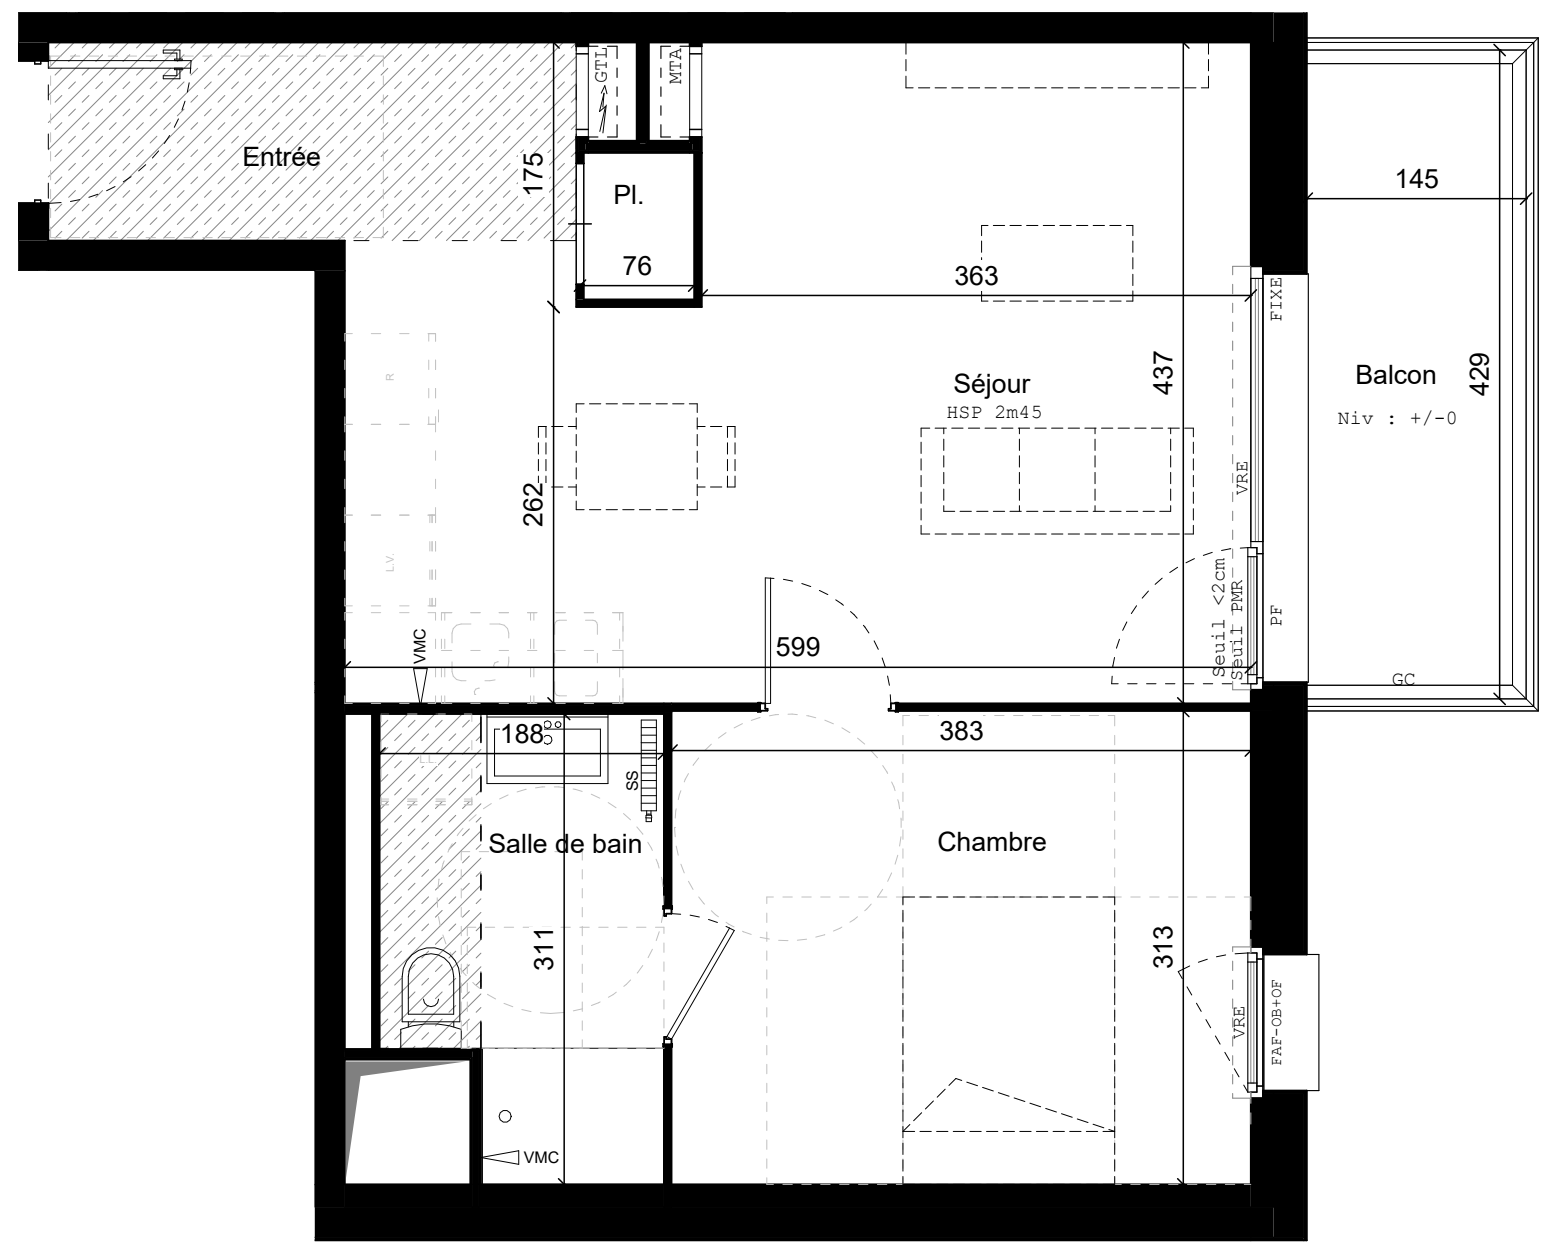

Localisation

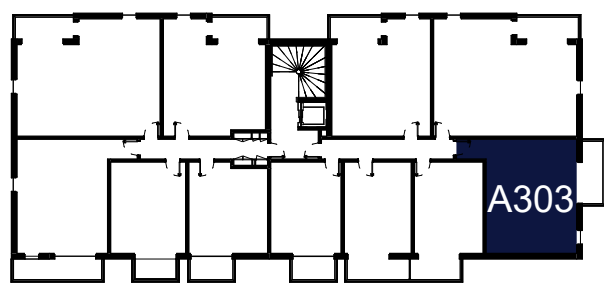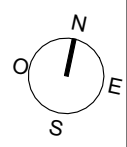

Légende		Tableau électrique		LL		Emplacement lave-linge		C		Emplacement cuisson		OF		Ouvrant à la française		FAF		Fenêtre allège vitrée fixe		Soffite et faux plafond 2m20	
Entrée principale du logement		MTA		LV		Emplacement lave-vaisselle		F		Fenêtre		VRE		Volet roulant électrique		GC		Garde-corps		Gaine technique	
PI		Placard		R		Emplacement réfrigérateur		PF		Porte fenêtre		OB		Oscillo-battant		SS		Sèche-serviette		Dalles sur plots	




Niveau	Logement	Type
R+3	A303	T2
Note DPE provisoire A		

PIECES	SURFACES
Séjour	22.72 m²
Chambre	11.99 m²
Salle de bain	5.25 m²
Entrée	4.57 m²
Pl.	0.71 m²
TOTAL	45.23 m²
Balcon	6.22 m²

Date de Mise à jour : 10.10.2025

CONSOMMATION ENERGETIQUE

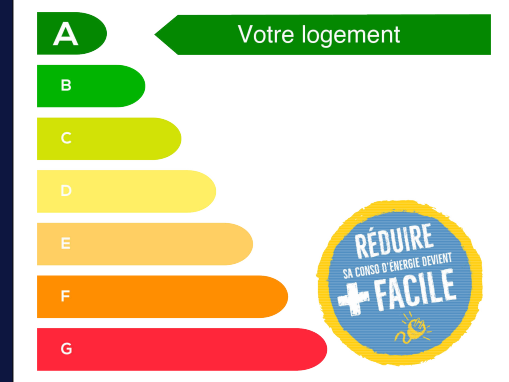

Nota 1: Le présent plan est établi sur la base du dossier de permis de construire et pourra subir des adaptations dimensionnelles, techniques et d'organisation afin de répondre aux contraintes induites par les études détaillées d'exécution.
Nota 2: Les surfaces des placards sont comprises dans la surface des pièces où ils se situent.
Nota 3: Les poutres, poteaux, soffites, canalisations et faux plafonds n'apparaissent pas systématiquement sur le présent plan. Les surfaces ainsi que l'emplacement des équipements et le mobilier sont mentionnés à titre indicatif. Les plantations éventuelles ne sont pas contractuelles.
Nota 4: L'implantation des meubles évier et autres éléments de cuisine des T3, T4 et T5 de l'opération est indicative, et permet de visualiser le positionnement des arrivées et évacuations d'eau à la livraison du logement.
Nota 5: S'agissant des éléments d'informations relatives au DPE, se référer au livret de communication transmis par son commercial.