



T4 - A402

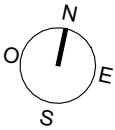

PLAN DE VENTE


Equilibre
BÉTHUNE

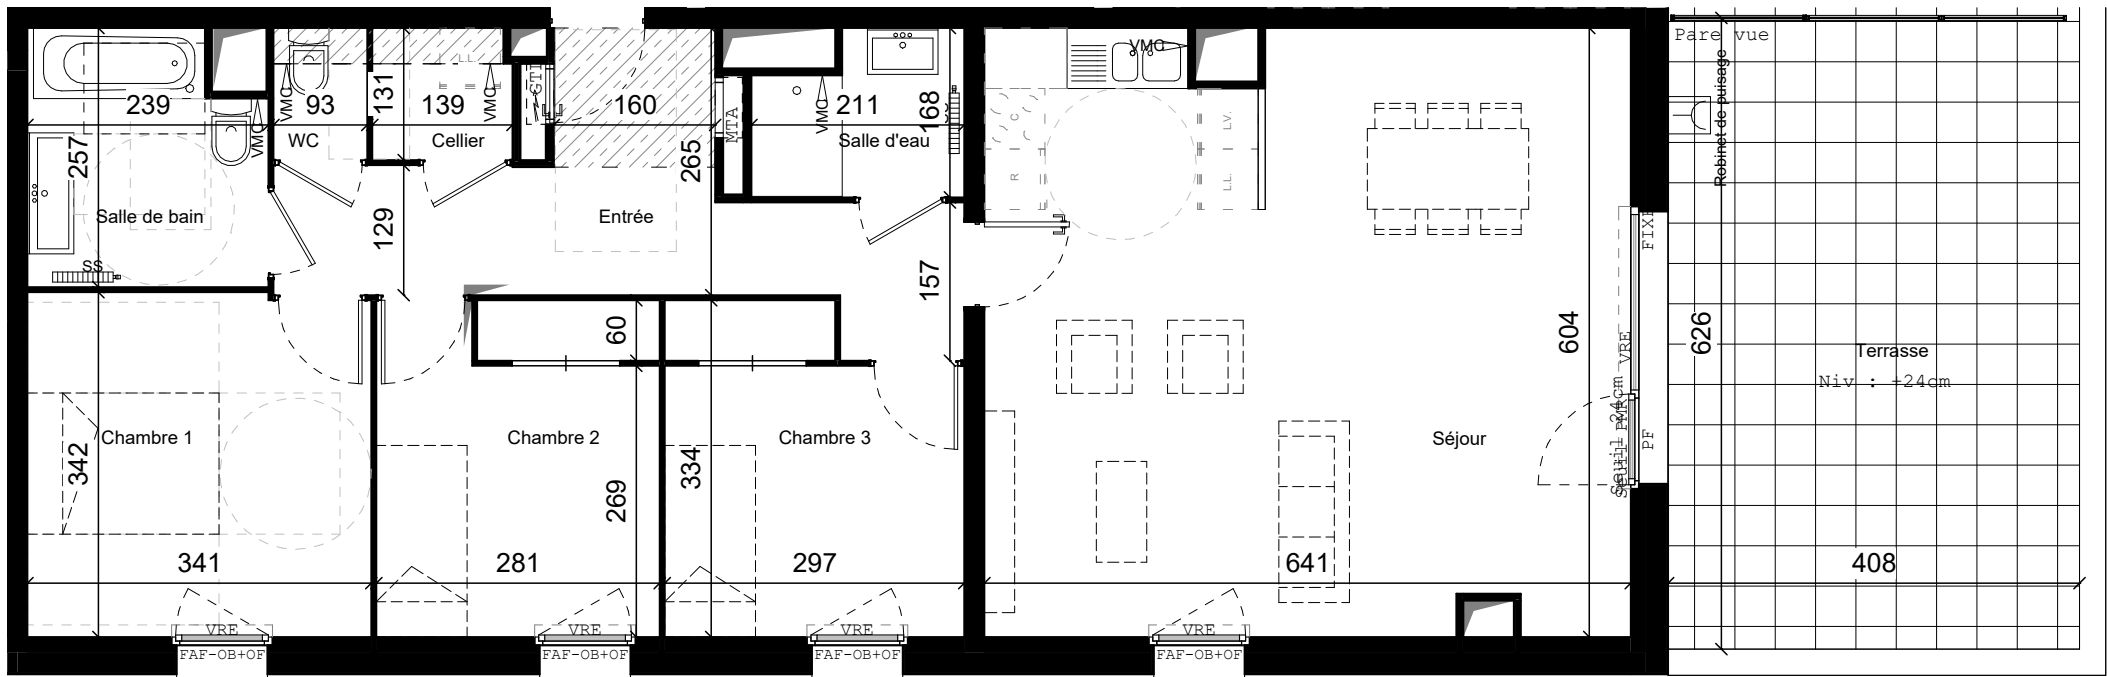

Niveau	Logement	Type
R+4	A402	T4
Note DPE provisoire A		

PIECES	SURFACES
Séjour	37.90 m²
Chambre 1	11.58 m²
Entrée	10.89 m²
Chambre 2	9.39 m²
Chambre 3	9.09 m²
Salle de bain	5.70 m²
Salle d'eau	3.12 m²
Cellier	1.79 m²
WC	1.22 m²
TOTAL	90.68 m²
Terrasse	25.73 m²

Localisation

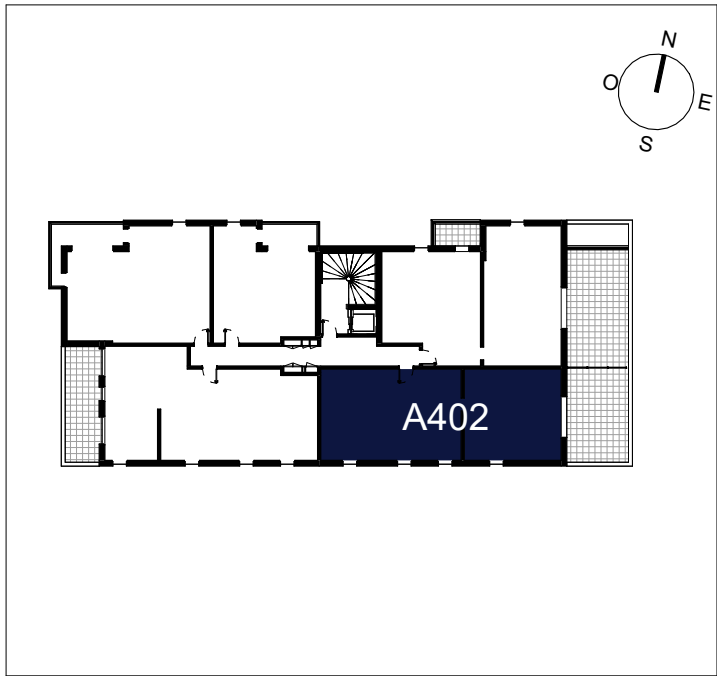

Légende

Entrée principale du logement	Tableau électrique	LL	Emplacement lave-linge	C	Emplacement cuisson	OF	Ouvrant à la française	FAF	Fenêtre allège vitrée fixe	Soffite et faux plafond 2m20
	Module thermique	LV	Emplacement lave-vaisselle	F	Fenêtre	VRE	Volet roulant électrique	GC	Garde-corps	Gaine technique
	Placard	R	Emplacement réfrigérateur	PF	Porte fenêtre	OB	Oscillo-battant	SS	Sèche-serviette	Dalles sur plots

Nota 1: Le présent plan est établi sur la base du dossier de permis de construire et pourra subir des adaptations dimensionnelles, techniques et d'organisation afin de répondre aux contraintes induites par les études détaillées d'exécution.
Nota 2: Les surfaces des placards sont comprises dans la surface des pièces où ils se situent.
Nota 3: Les poutres, poteaux, soffites, canalisations et faux plafonds n'apparaissent pas systématiquement sur le présent plan. Les surfaces ainsi que l'emplacement des équipements et le mobilier sont mentionnés à titre indicatif. Les plantations éventuelles ne sont pas contractuelles.
Nota 4: L'implantation des meubles évier et autres éléments de cuisine des T3, T4 et T5 de l'opération est indicative, et permet de visualiser le positionnement des arrivées et évacuations d'eau à la livraison du logement.
Nota 5: S'agissant des éléments d'informations relatives au DPE, se référer au livret de communication transmis par son commercial.

Date de Mise à jour : 10.10.2025

CONSOMMATION ENERGETIQUE

