


PLAN DE VENTE

Equilibre
BÉTHUNE

Niveau	Logement	Type
R+4	A404	T3
Note DPE provisoire A		



PIECES	SURFACES
Séjour	22.48 m²
Chambre 1	11.61 m²
Chambre 2	10.89 m²
Entrée	8.87 m²
Salle de bain	4.15 m²
Cellier	2.89 m²
WC	1.40 m²
Pl.	0.72 m²
TOTAL	63.01 m²

Balcon	9.48 m²
--------	---------

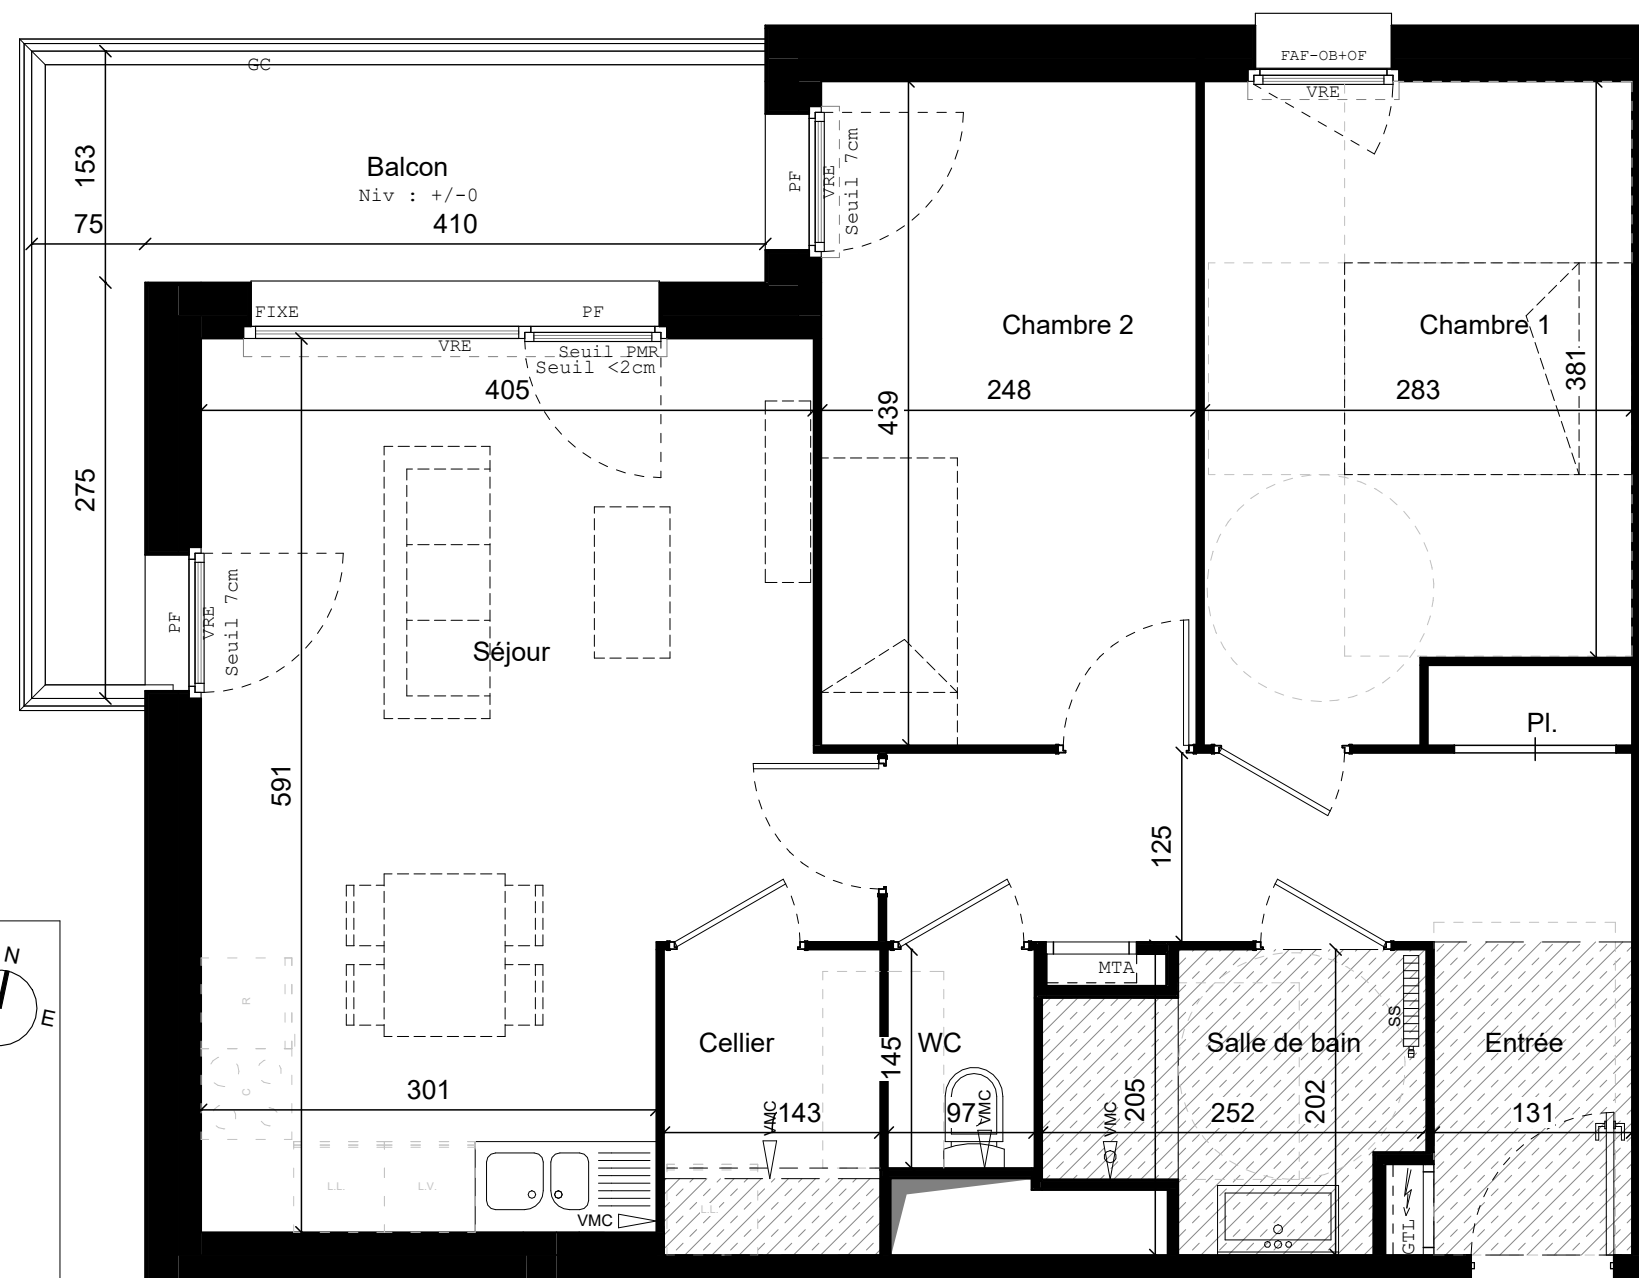

T3 - A404

Localisation

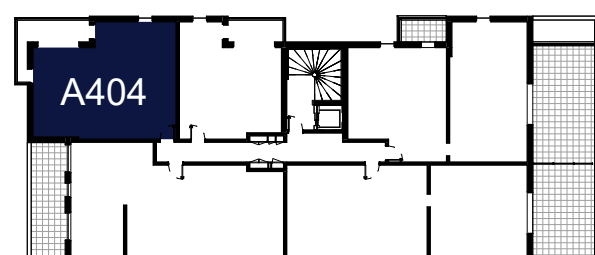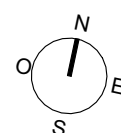

Légende

Entrée principale du logement

	Tableau électrique	LL	Emplacement lave-linge	C	Emplacement cuisson	OF	Ouvrant à la française	FAF	Fenêtre allège vitrée fixe		Soffite et faux plafond 2m20
	Module thermique	LV	Emplacement lave-vaisselle	F	Fenêtre	VRE	Volet roulant électrique	GC	Garde-corps		Gaine technique
	Placard	R	Emplacement réfrigérateur	PF	Porte fenêtre	OB	Oscillo-battant	SS	Sèche-serviette		Dalles sur plots

spirit

Nota 1: Le présent plan est établi sur la base du dossier de permis de construire et pourra subir des adaptations dimensionnelles, techniques et d'organisation afin de répondre aux contraintes induites par les études détaillées d'exécution.
Nota 2: Les surfaces des placards sont comprises dans la surface des pièces où ils se situent.
Nota 3: Les poutres, poteaux, soffites, canalisations et faux plafonds n'apparaissent pas systématiquement sur le présent plan. Les surfaces ainsi que l'emplacement des équipements et le mobilier sont mentionnés à titre indicatif. Les plantations éventuelles ne sont pas contractuelles.
Nota 4: L'implantation des meubles évier et autres éléments de cuisine des T3, T4 et T5 de l'opération est indicative, et permet de visualiser le positionnement des arrivées et évacuations d'eau à la livraison du logement.
Nota 5: S'agissant des éléments d'informations relatives au DPE, se référer au livret de communication transmis par son commercial.

Date de Mise à jour : 10.10.2025

CONSOMMATION ENERGETIQUE

