



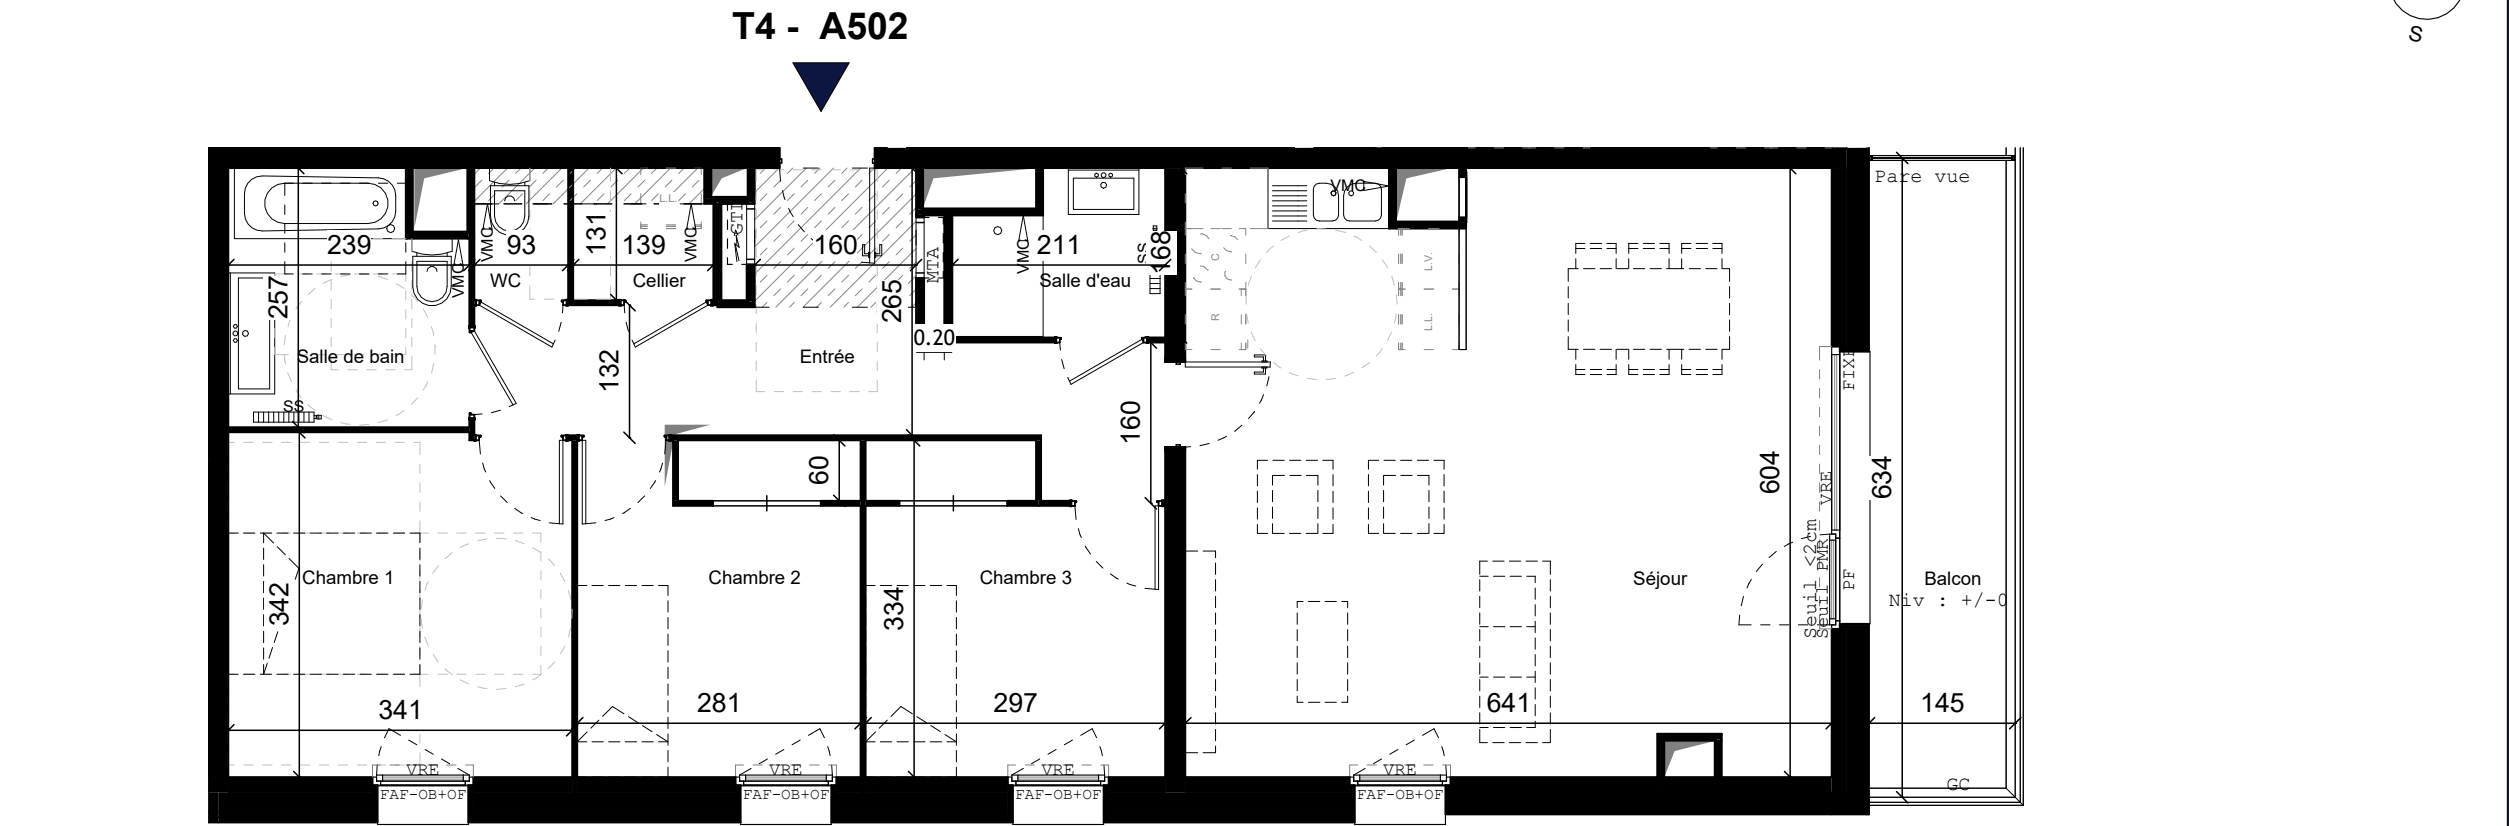

Localisation

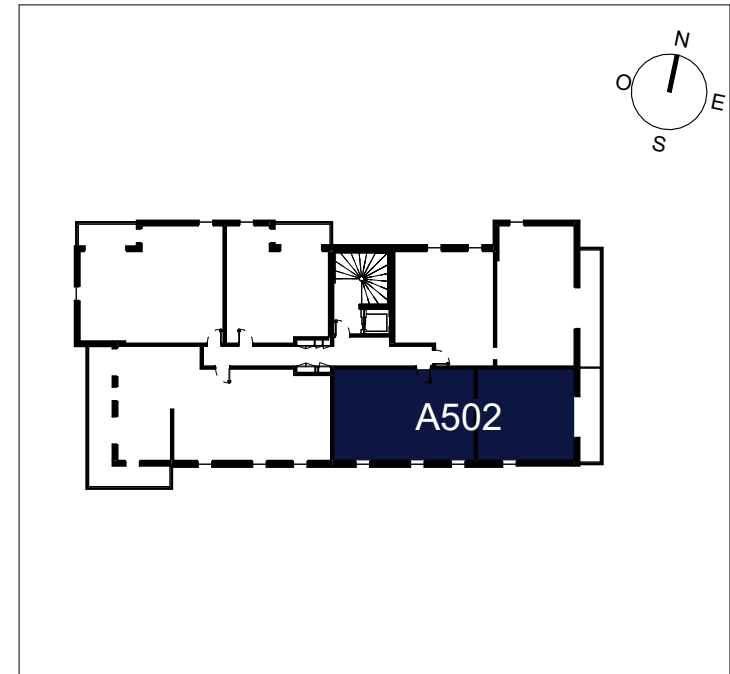

Légende		Entrée principale du logement	
	Tableau électrique	LL	Emplacement lave-linge
	Module thermique	LV	Emplacement lave-vaisselle
	Placard	R	Emplacement réfrigérateur
	Emplacement cuisson	C	Emplacement cuisson
	Fenêtre	F	Fenêtre
	Porte fenêtre	PF	Porte fenêtre
	Ouvrant à la française	OF	Ouvrant à la française
	Volet roulant électrique	VRE	Volet roulant électrique
	Oscillo-battant	OB	Oscillo-battant
	Fenêtre allège vitrée fixe	FAF	Fenêtre allège vitrée fixe
	Garde-corps	GC	Garde-corps
	Sèche-serviette	SS	Sèche-serviette
	Soffite et faux plafond 2m20		
	Gaine technique		
	Dalles sur plots		



Nota 1: Le présent plan est établi sur la base du dossier de permis de construire et pourra subir des adaptations dimensionnelles, techniques et d'organisation afin de répondre aux contraintes induites par les études détaillées d'exécution.
Nota 2: Les surfaces des placards sont comprises dans la surface des pièces où ils se situent.
Nota 3: Les poutres, poteaux, soffites, canalisations et faux plafonds n'apparaissent pas systématiquement sur le présent plan. Les surfaces ainsi que l'emplacement des équipements et le mobilier sont mentionnés à titre indicatif. Les plantations éventuelles ne sont pas contractuelles.
Nota 4: L'implantation des meubles évier et autres éléments de cuisine des T3, T4 et T5 de l'opération est indicative, et permet de visualiser le positionnement des arrivées et évacuations d'eau à la livraison du logement.
Nota 5: S'agissant des éléments d'informations relatives au DPE, se référer au livret de communication transmis par son commercial.

PLAN DE VENTE

Equilibre

BÉTHUNE

Niveau	Logement	Type
R+5	A502	T4
Note DPE provisoire A		

PIECES	SURFACES
Séjour	37.90 m ²
Chambre 1	11.58 m ²
Entrée	10.89 m ²
Chambre 2	9.39 m ²
Chambre 3	9.09 m ²
Salle de bain	5.70 m ²
Salle d'eau	3.12 m ²
Cellier	1.79 m ²
WC	1.22 m ²
TOTAL	90.68 m ²
Balcon	9.19 m ²

Date de Mise à jour : 10.10.2025

