

PLAN DE VENTE

Equilibre
BÉTHUNE



Niveau	Logement	Type
R+5	A503	T4
Note DPE provisoire A		

PIECES	SURFACES
Séjour	33.53 m²
Chambre 1	11.97 m²
Chambre 3	11.76 m²
Chambre 2	10.03 m²
Entrée	9.34 m²
Salle de bain	5.68 m²
Cellier	2.73 m²
WC	1.26 m²
PI.	0.70 m²
PI.	0.53 m²
TOTAL	87.53 m²


Balcon	21.10 m²
--------	----------

Date de Mise à jour : 10.10.2025

CONSOMMATION ENERGETIQUE

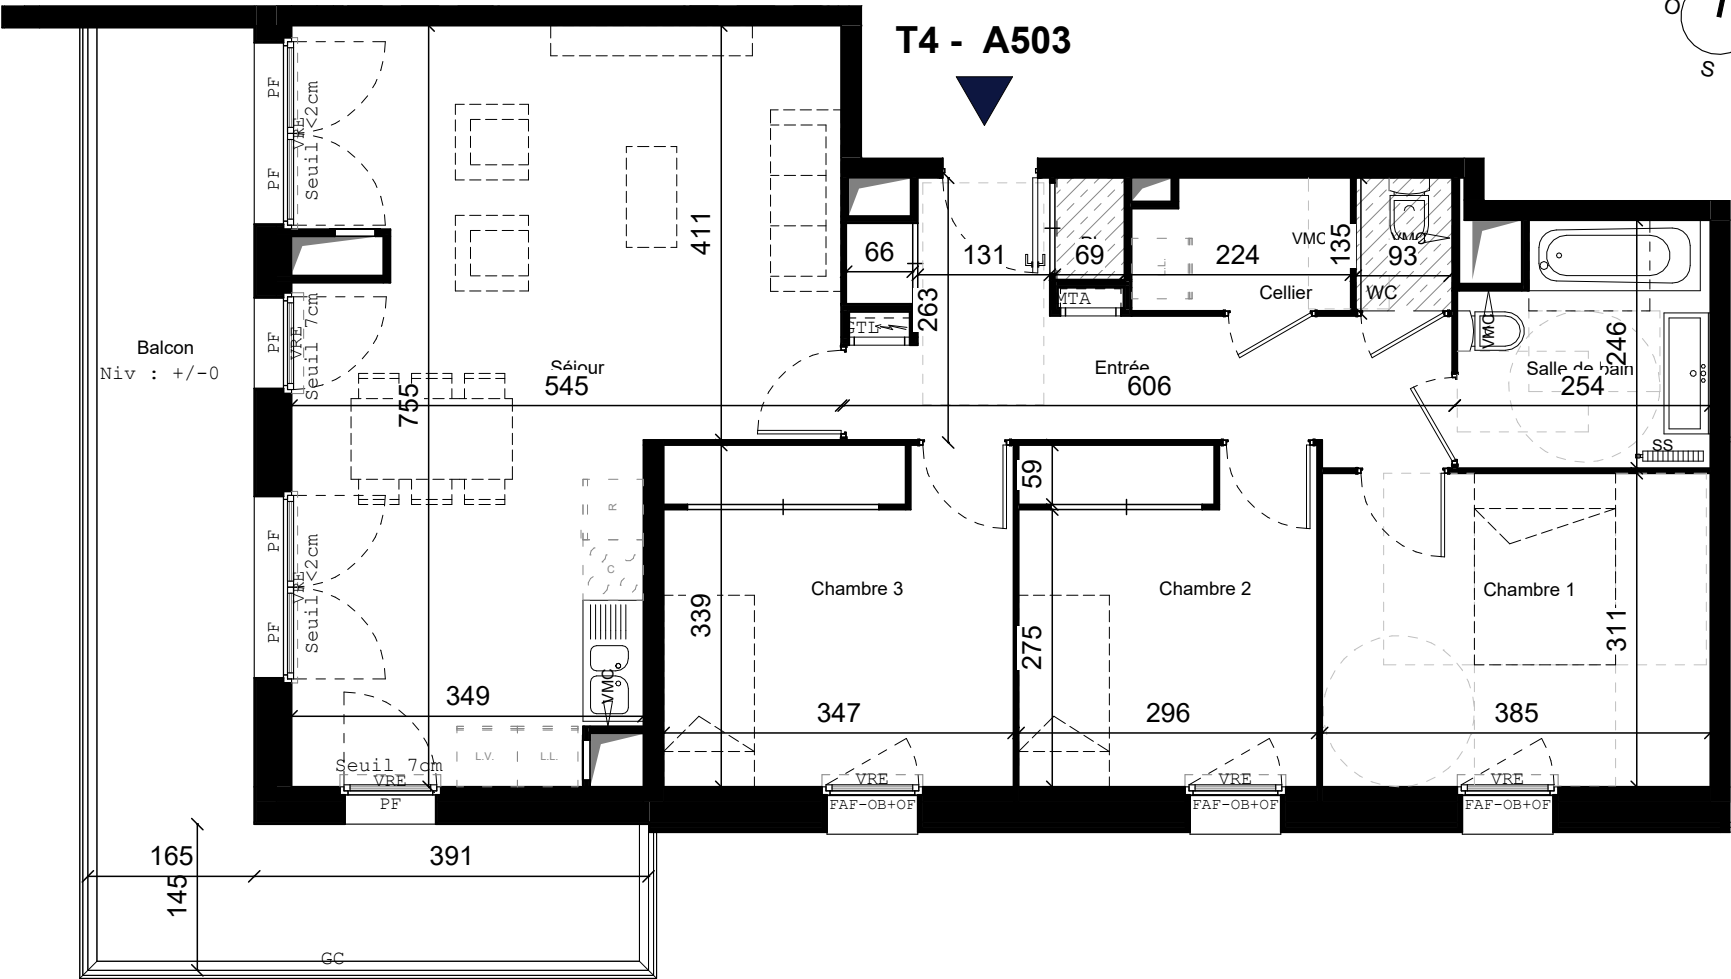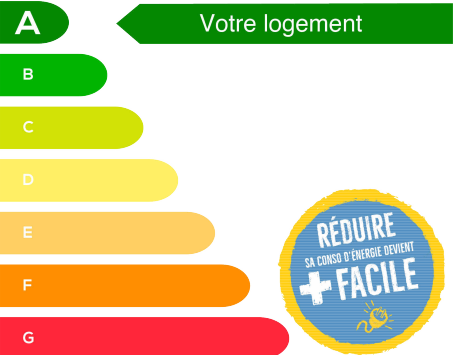

Localisation

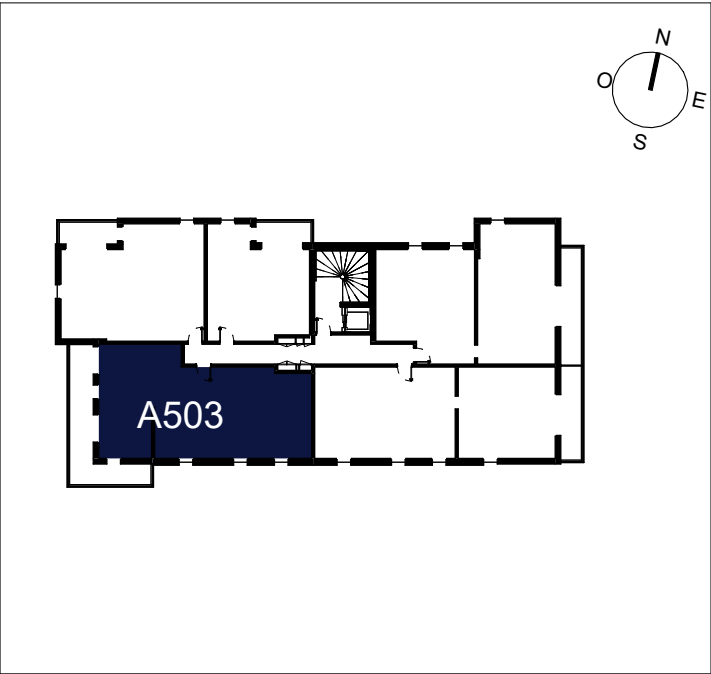

Légende

Entrée principale
du logement



Tableau électrique



Module thermique



Placard

LL

Emplacement lave-linge

LV

Emplacement lave-vaisselle

R

Emplacement réfrigérateur

C

Emplacement cuisson

F

Fenêtre

PF

Porte fenêtre

OF

Ouvrant à la française

VRE

Volet roulant électrique

OB

Oscillo-battant

FAF

Fenêtre allège vitrée fixe

GC

Garde-corps

SS

Sèche-serviette



Soffite et faux plafond 2m20



Gaine technique



Dalles sur plots



Nota 1: Le présent plan est établi sur la base du dossier de permis de construire et pourra subir des adaptations dimensionnelles, techniques et d'organisation afin de répondre aux contraintes induites par les études détaillées d'exécution.
Nota 2: Les surfaces des placards sont comprises dans la surface des pièces où ils se situent.
Nota 3: Les poutres, poteaux, soffites, canalisations et faux plafonds n'apparaissent pas systématiquement sur le présent plan. Les surfaces ainsi que l'emplacement des équipements et le mobilier sont mentionnés à titre indicatif. Les plantations éventuelles ne sont pas contractuelles.
Nota 4: L'implantation des meubles évier et autres éléments de cuisine des T3, T4 et T5 de l'opération est indicative, et permet de visualiser le positionnement des arrivées et évacuations d'eau à la livraison du logement.
Nota 5: S'agissant des éléments d'informations relatives au DPE, se référer au livret de communication transmis par son commercial.

spirit