




SCCV MARSEILLE
AUGUSTIN MERLOU
Immeuble le Totem
40 boulevard de Dunkerque, 13002 Marseille

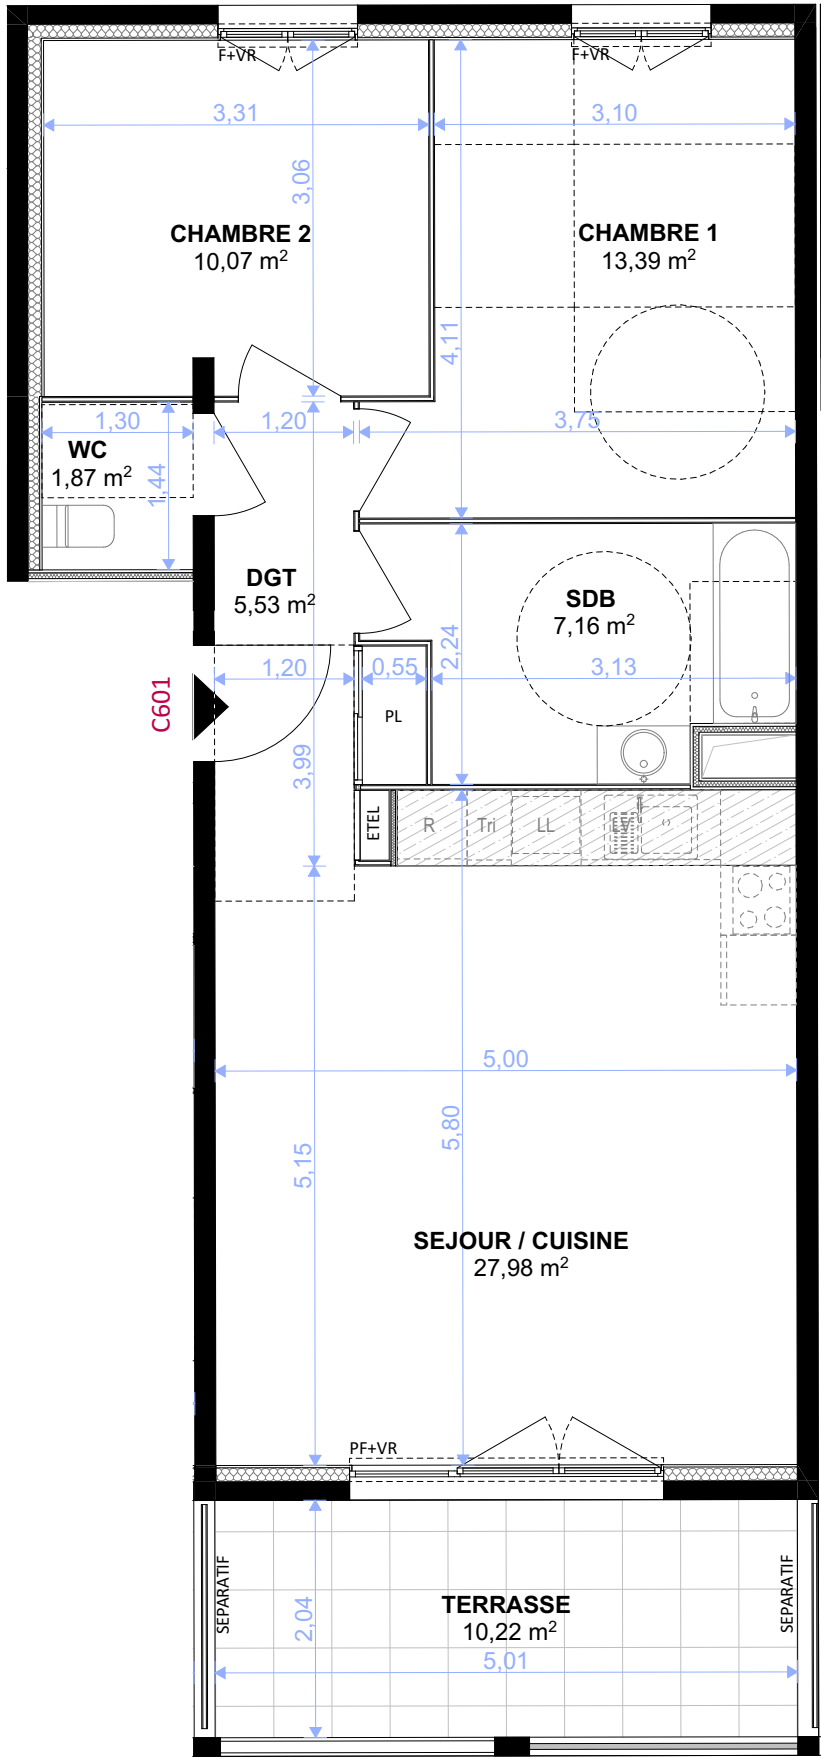


Appartement C601 - Type T3 - R+6

Construction de 143 logements
rue August Merlhou
13013 Marseille

SURFACE HABITABLES et ANNEXES

SEJOUR / CUISINE	27,98
CHAMBRE 1	13,39
CHAMBRE 2	10,07
DGT	5,53
SDB	7,16
WC	1,87
TOTAL	66,00 m²
TERASSE	10.22

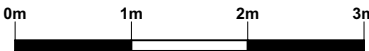

PLAN DE PRE-COMMERCIALISATION

PF: Porte-fenêtre F: Fenêtre PL: Placard ETEL: Espace Technique Electrique VR: Volet Roulant Faux-Plafond / Soffite

NOTA: Des modifications sont susceptibles d'être apportées à ce plan en fonction des nécessités techniques lors de la réalisation, tant en ce qui concerne les dimensions libres que les équipements. Les surfaces indiquées sont approximatives. Les côtes et les surfaces indiquées sont données moyennant la prise en compte d'une tolérance pour la réalisation. Les retombées, soffites, faux-plafonds, canalisations, ballons d'eau chaude ainsi que l'implantation des équipements sont figurés à titre indicatif.

C601

PDV

DATE :
20/11/2025

Indice 00