


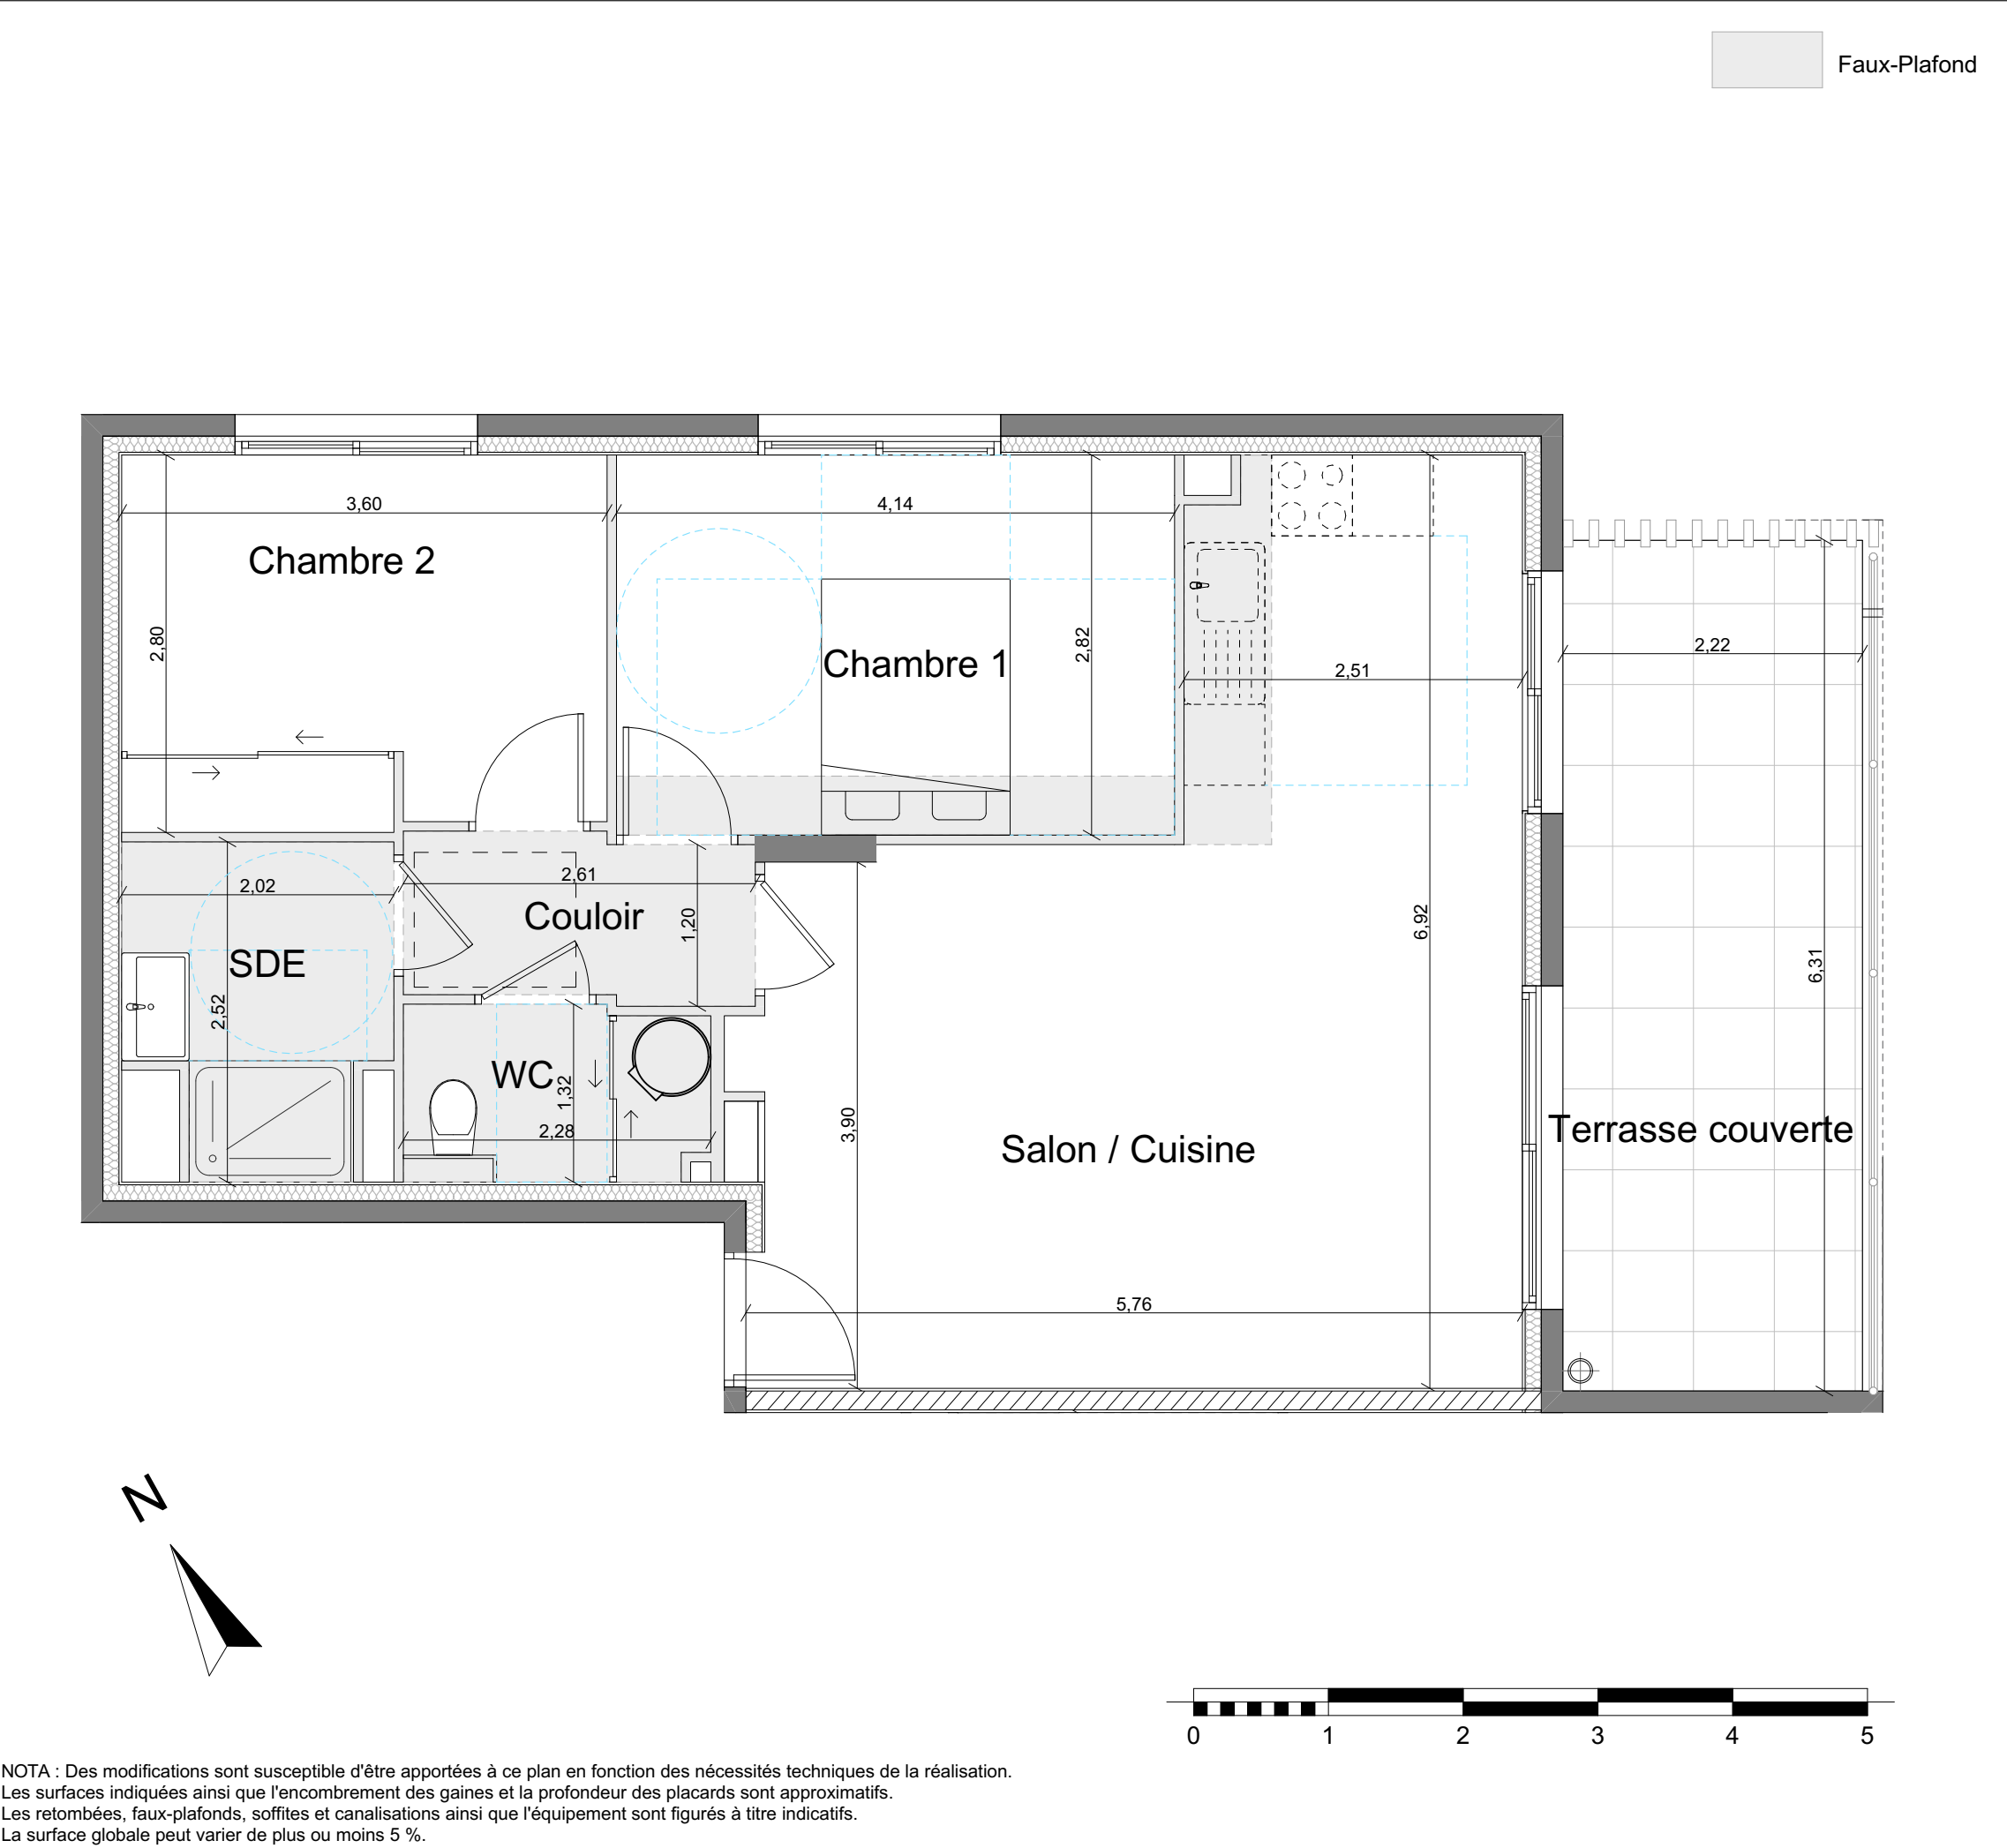

MONTEBELLO

269 Route de Bellet
06300 NICE

APPARTEMENT
A 13

APPARTEMENT 3 PIECES - 1er étage

Chambre 1	11,68
Chambre 2	9,96
Couloir	3,15
Salon / Cuisine	29,84
SDE	4,38
WC	2,76
TOTAL HABITABLE	61,77 m²

Terrasse couverte	13,92
-------------------	-------

Commercialisé par :

DATE : Juillet 2025