

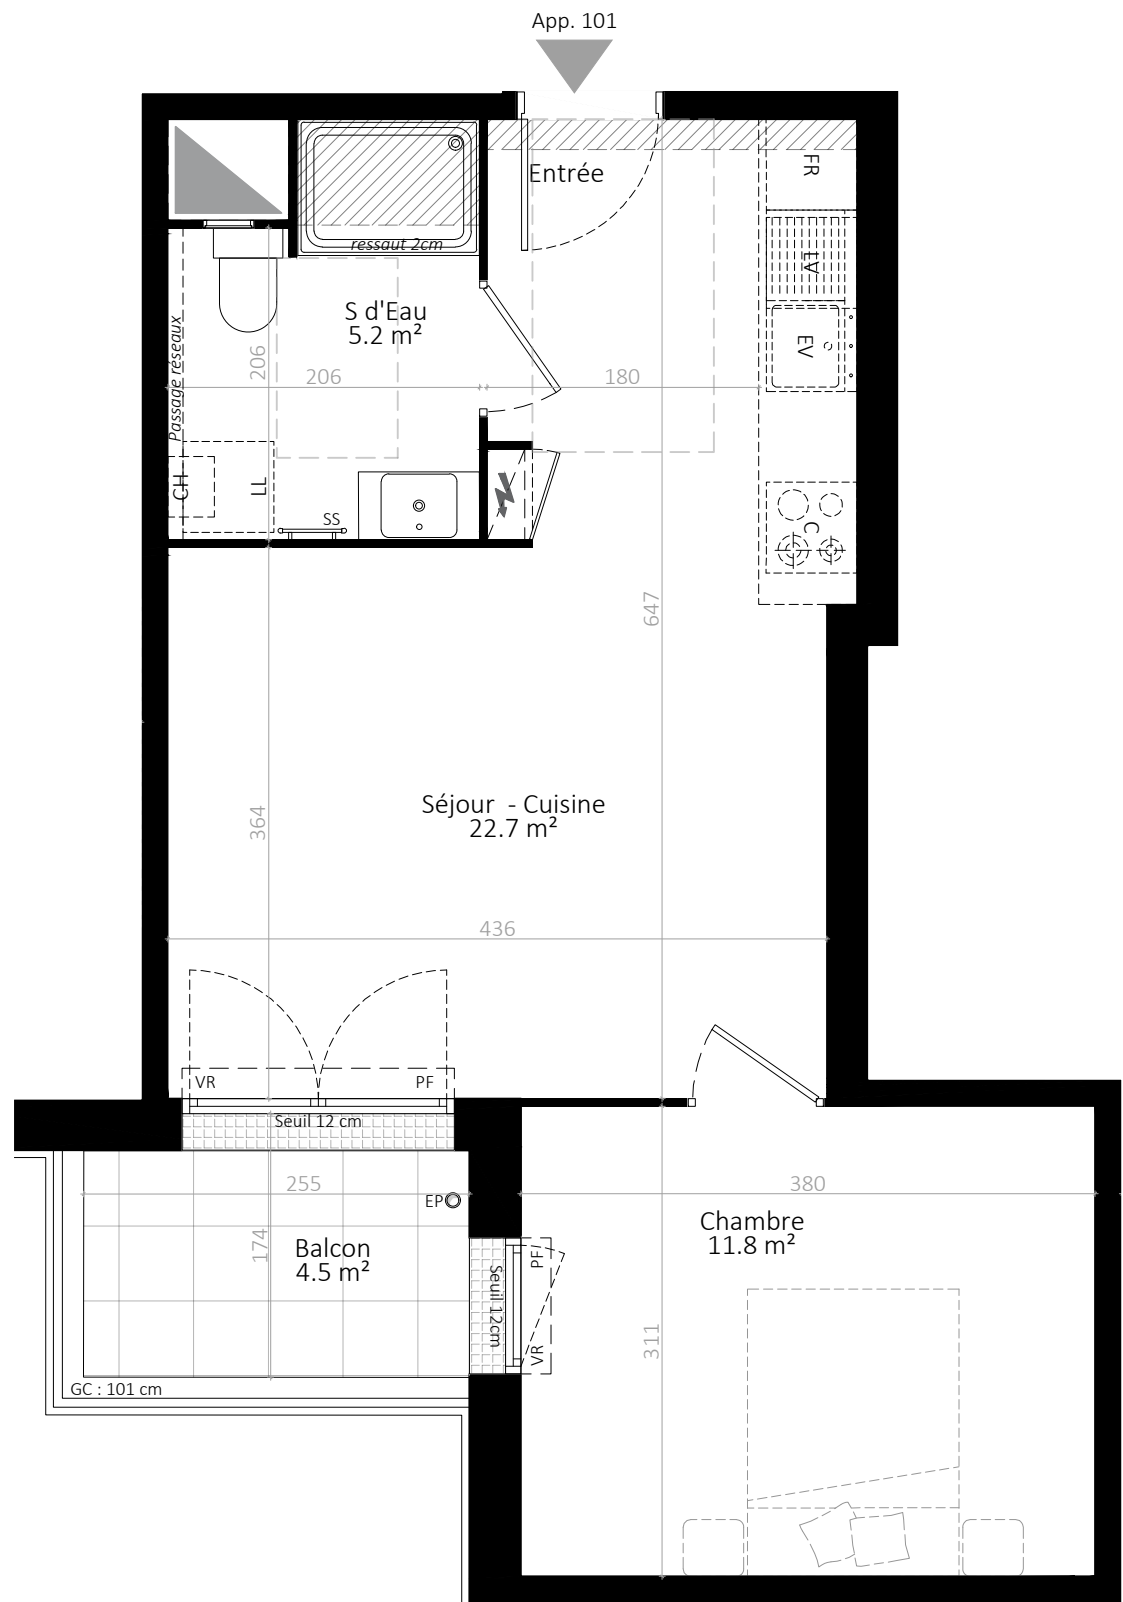


Villa Nova
VILLENEUVE-SAINT-GEORGES

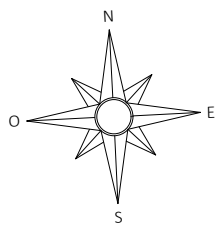

18-20 rue Danton
94190 Villeneuve-Saint-Georges
Section AE - Parcelle n°66 et 67

2 PIECES
Niveau 1er étage
Appartement 101

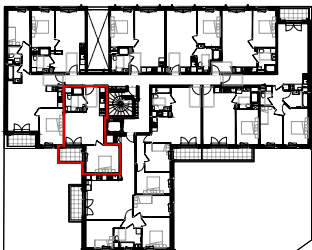

Surface habitable :

Séjour - Cuisine	22.7 m ²
Chambre	11.8 m ²
Salle d'Eau	5.2 m ²

Total : 39.6 m²

Surface annexe :

Balcon	4.5 m ²
--------	--------------------

Total : 4.5 m²

F	Fenêtre	EP	Descente eaux pluviales
FF	Fenêtre Fixe	PL	Emplacement Placard
FT	Fenêtre de toit	EV	Evier
PF	Porte Fenêtre	FR	Emplacement réfrigérateur
VR	Volet Roulant	C	Emplacement cuisson
VB	Volet Battant	LL	Emplacement lave-linge
PV	Pare-vue	LV	Emplacement Lave-vaisselle
A	Allège	CH	Chaudière gaz individuelle
GC	Garde-corps	SS	Sèche serviette



Tableau électrique



poutres et retombées



Soffites et faux-plafonds

NB: le présent document exprime la figure et les dispositions générales de l'appartement. Les surfaces indiquées sont approximatives. Des variations peuvent intervenir en fonction des contraintes techniques et/ou réglementaires de la réalisation, tant en ce qui concerne les dimensions libres que l'équipement. Les retombées de poutres, faux-plafonds, soffites, canalisations, ne sont pas tous figurés et peuvent être modifiés pour des raisons techniques. Les éléments de mobiliers de cuisine et les implantations des équipements électriques sont présentés à titre indicatif et ne sont pas contractuels. Les éventuelles plantations dans les jardins privatifs ou espaces communs ne sont pas contractuelles.

Date : 24-oct.-25

Indice A