

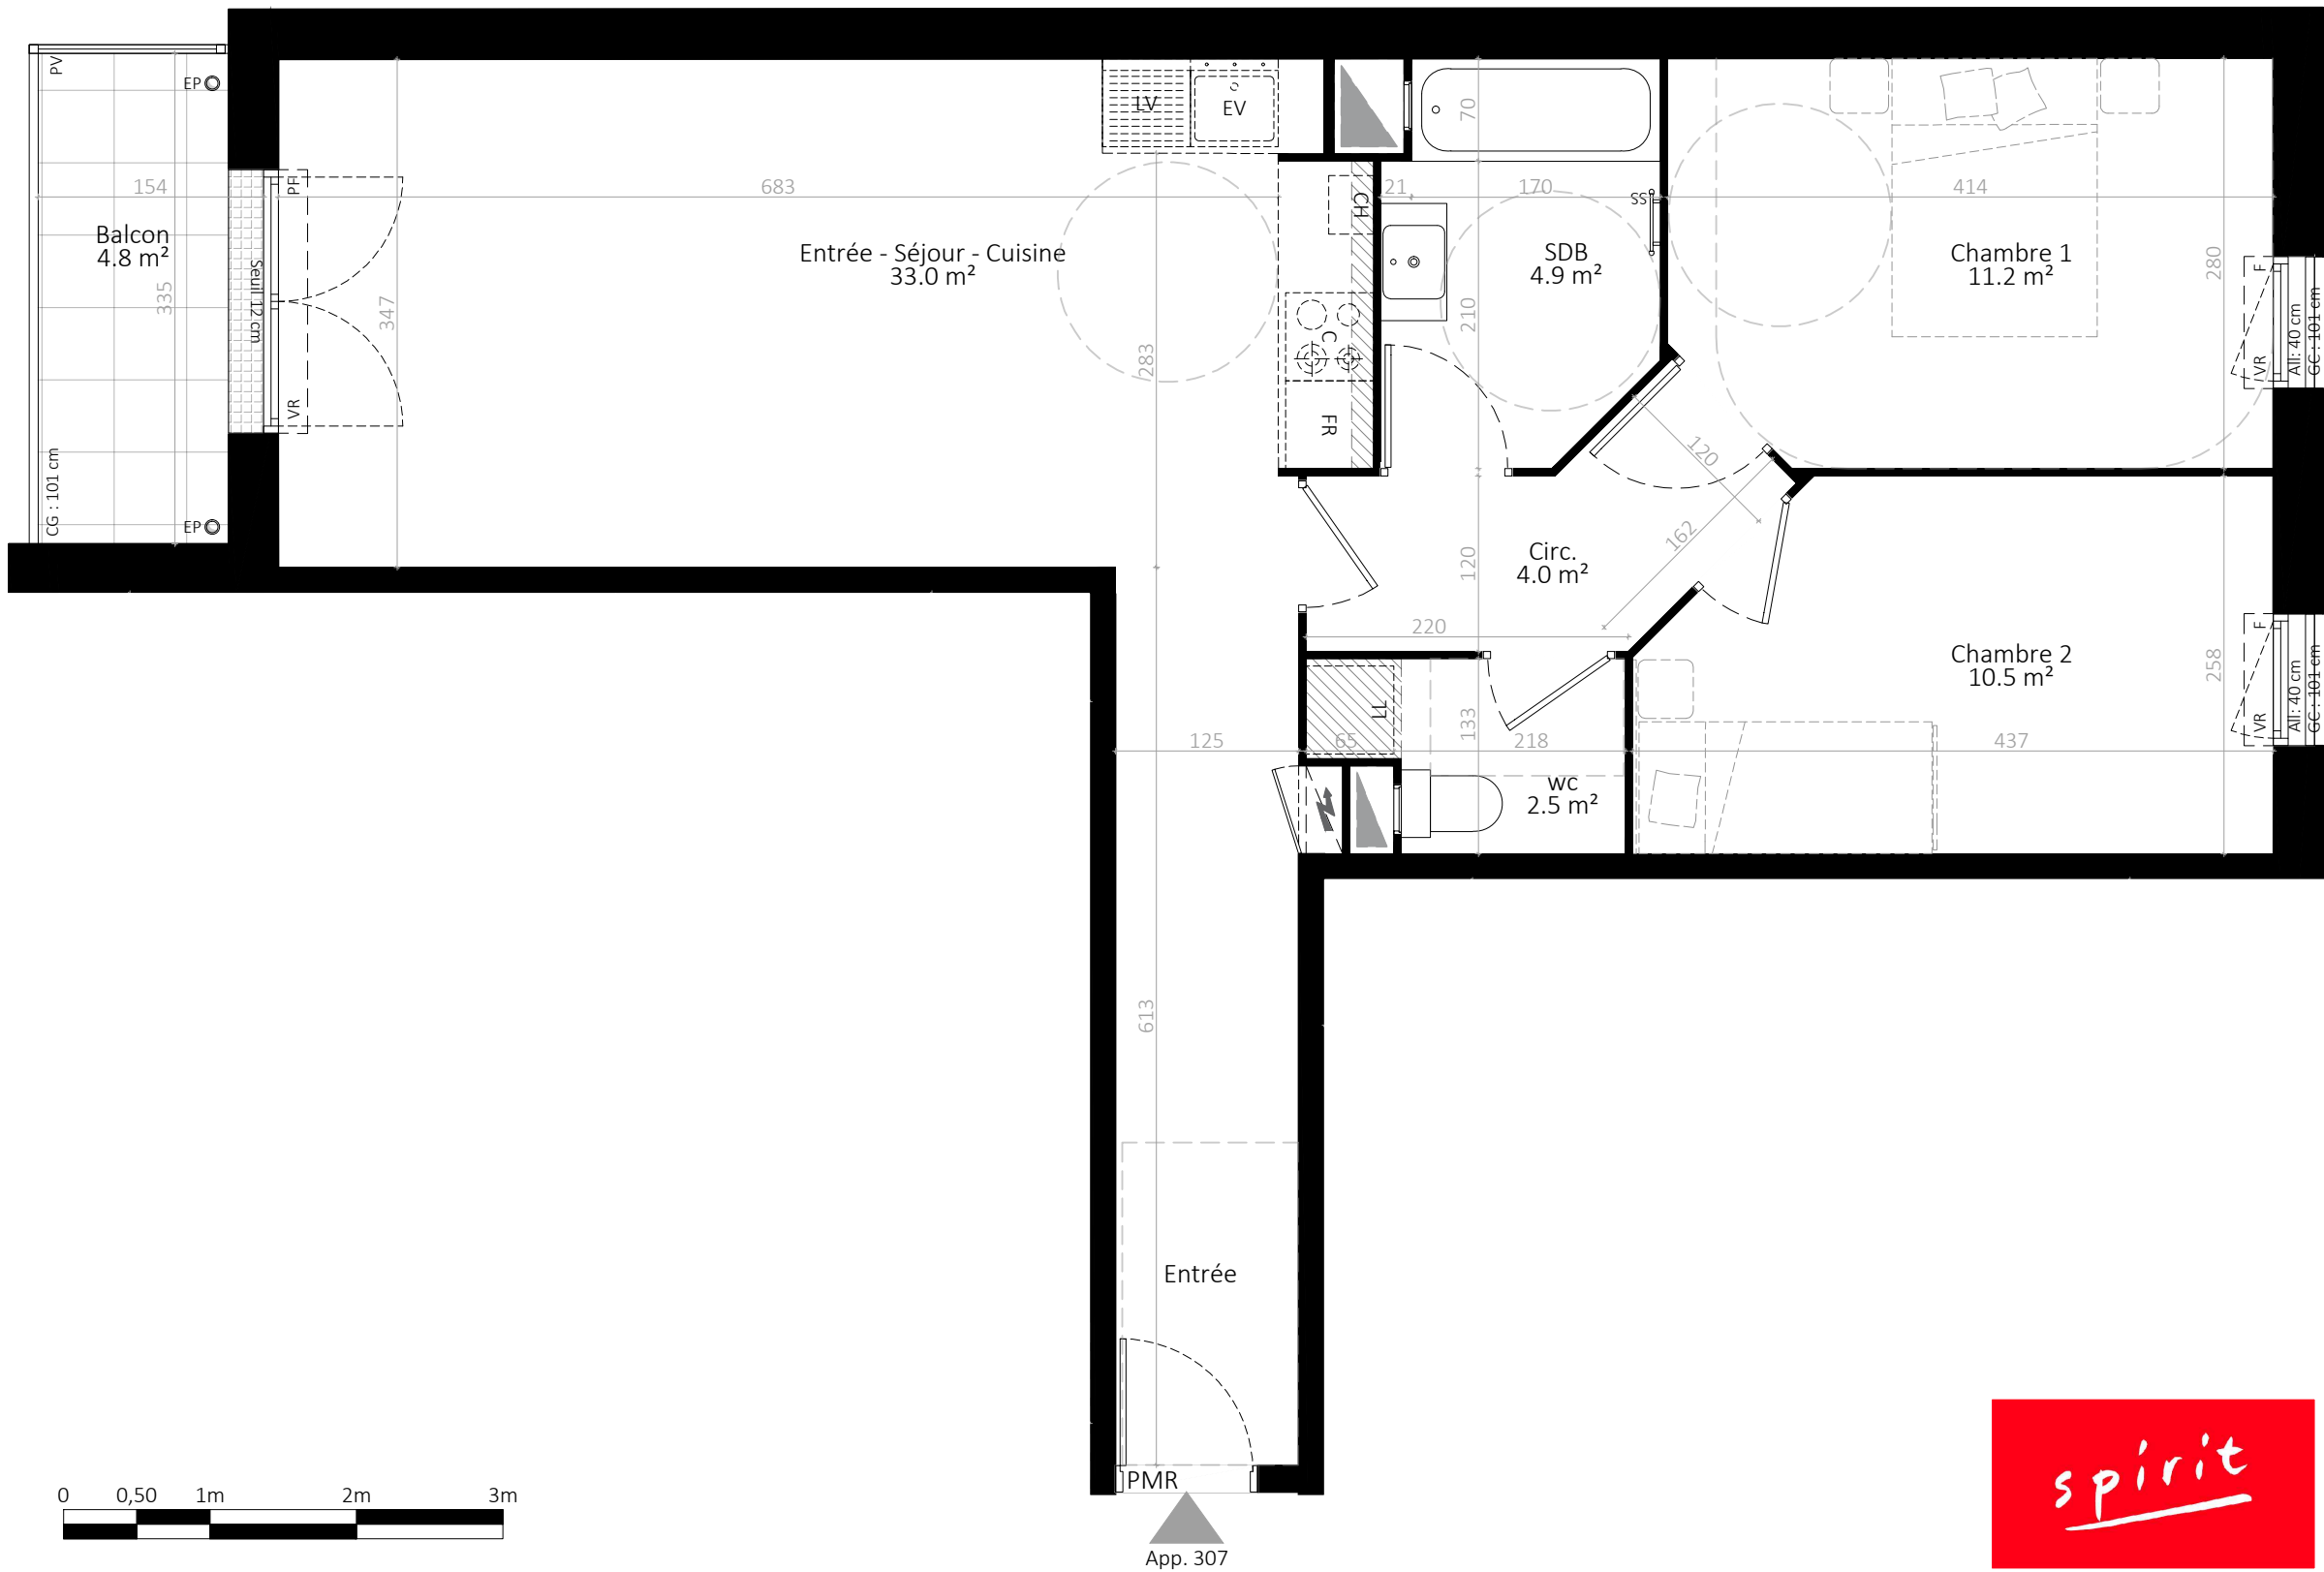


Villa Nova
VILLENEUVE-SAINT-GEORGES

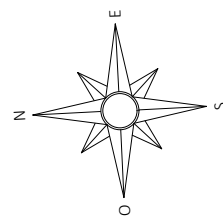

18-20 rue Danton
94190 Villeneuve-Saint-Georges
Section AE - Parcelle n°66 et 67

3 PIECES
Niveau 3ème étage
Appartement 307

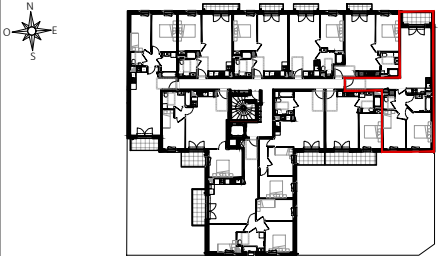

Surface habitable :

Entrée - Séjour - Cuisine	33.0 m ²
Chambre 1	11.2 m ²
Chambre 2	10.5 m ²
Circulation	4.0 m ²
Salle de bain	4.9 m ²
WC	2.5 m ²

Total : 66.1 m²

Surface annexe :

Balcon	4.8 m ²
--------	--------------------

Total : 4.8 m²

F	Fenêtre	EP	Descente eaux pluviales
FF	Fenêtre Fixe	PL	Emplacement Placard
FT	Fenêtre de toit	EV	Evier
PF	Porte Fenêtre	FR	Emplacement réfrigérateur
VR	Volet Roulant	C	Emplacement cuisson
VB	Volet Battant	LL	Emplacement lave-linge
PV	Pare-vue	LV	Emplacement Lave-vaisselle
A	Allège	CH	Chaudière gaz individuelle
GC	Garde-corps	SS	Sèche serviette

	Tableau électrique		poutres et retombées
	Soffites et faux-plafonds		