

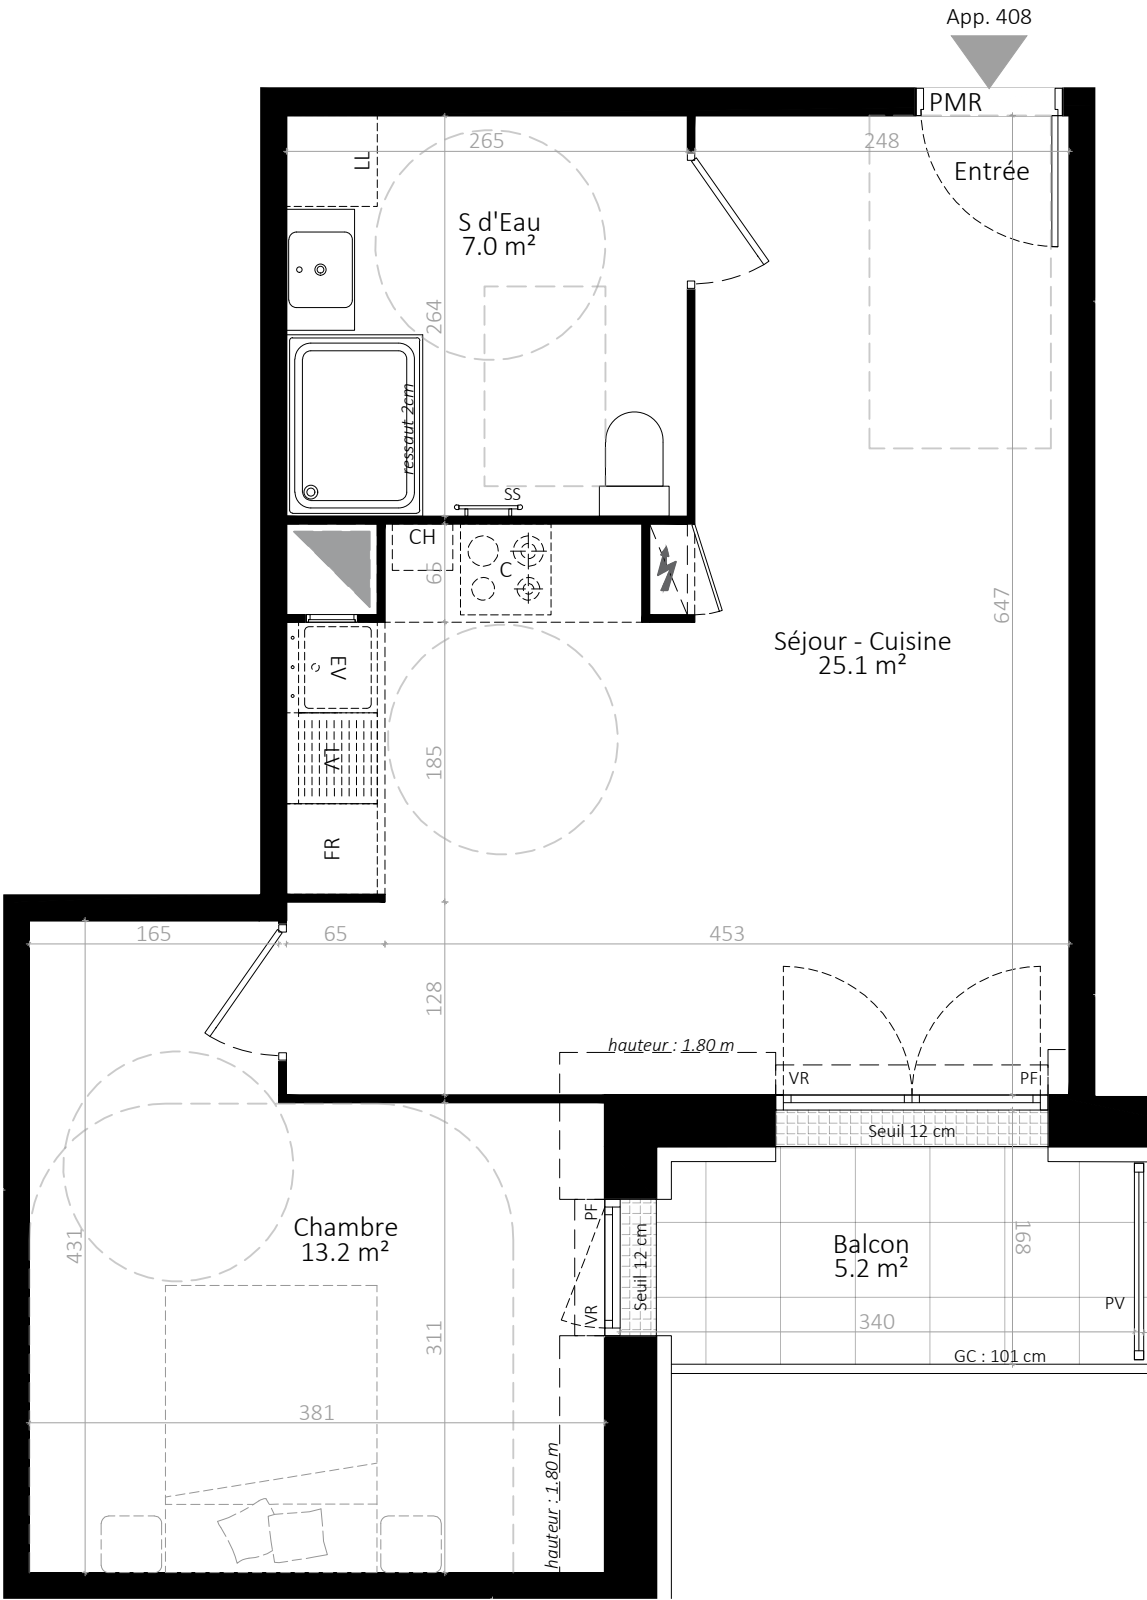


Villa Nova
VILLENEUVE-SAINT-GEORGES

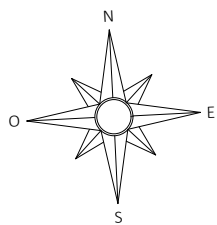

18-20 rue Danton
94190 Villeneuve-Saint-Georges
Section AE - Parcelle n°66 et 67

2 PIECES
Niveau 4ème étage
Appartement 408

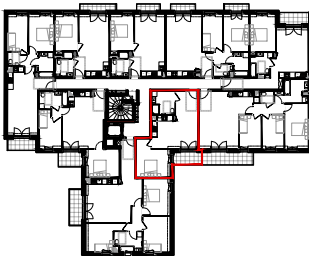

Surface habitable :

Séjour - Cuisine	25.1 m ²
Chambre	13.2 m ²
Salle d'Eau	7.0 m ²

Total :	45.3 m ²
Total au sol :	46.4 m ²

Surface annexe :

Balcon	5.2 m ²
--------	--------------------

Total :	5.2 m ²
---------	--------------------

F	Fenêtre	EP	Descente eaux pluviales
FF	Fenêtre Fixe	PL	Emplacement Placard
FT	Fenêtre de toit	EV	Evier
PF	Porte Fenêtre	FR	Emplacement réfrigérateur
VR	Volet Roulant	C	Emplacement cuisson
VB	Volet Battant	LL	Emplacement lave-linge
PV	Pare-vue	LV	Emplacement Lave-vaisselle
A	Allège	CH	Chaudière gaz individuelle
GC	Garde-corps	SS	Sèche serviette



Tableau électrique



Soffites et faux-plafonds



poutres et retombées

NB: le présent document exprime la figure et les dispositions générales de l'appartement. Les surfaces indiquées sont approximatives. Des variations peuvent intervenir en fonction des contraintes techniques et/ou réglementaires de la réalisation, tant en ce qui concerne les dimensions libres que l'équipement. Les retombées de poutres, faux-plafonds, soffites, canalisations, ne sont pas tous figurés et peuvent être modifiés pour des raisons techniques. Les éléments de mobiliers de cuisine et les implantations des équipements électriques sont présentés à titre indicatif et ne sont pas contractuels. Les éventuelles plantations dans les jardins privatifs ou espaces communs ne sont pas contractuelles.

Date : 24-oct.-25

Indice A