

PERLE DU LAC



SCCV DUINGT TAILLEFER
12 avenue André Malraux
92300 LEVALLOIS-PERET


PLAN DE VENTE : Date : 05 Mars 2026



Logement	Type	Bâtiment	Étage
B105	T3	B	R+1

Pièces	Surf. habitable
Entrée	9,52 m²
Séjour / cuisine	24,65 m²
Chambre 1	11,16 m²
Chambre 2	9,21 m²
SDB	4,55 m²
WC	1,94 m²
TOTAL HABITABLE	61,03 m²

Annexes	Surf. utile
Balcon	14,79 m²

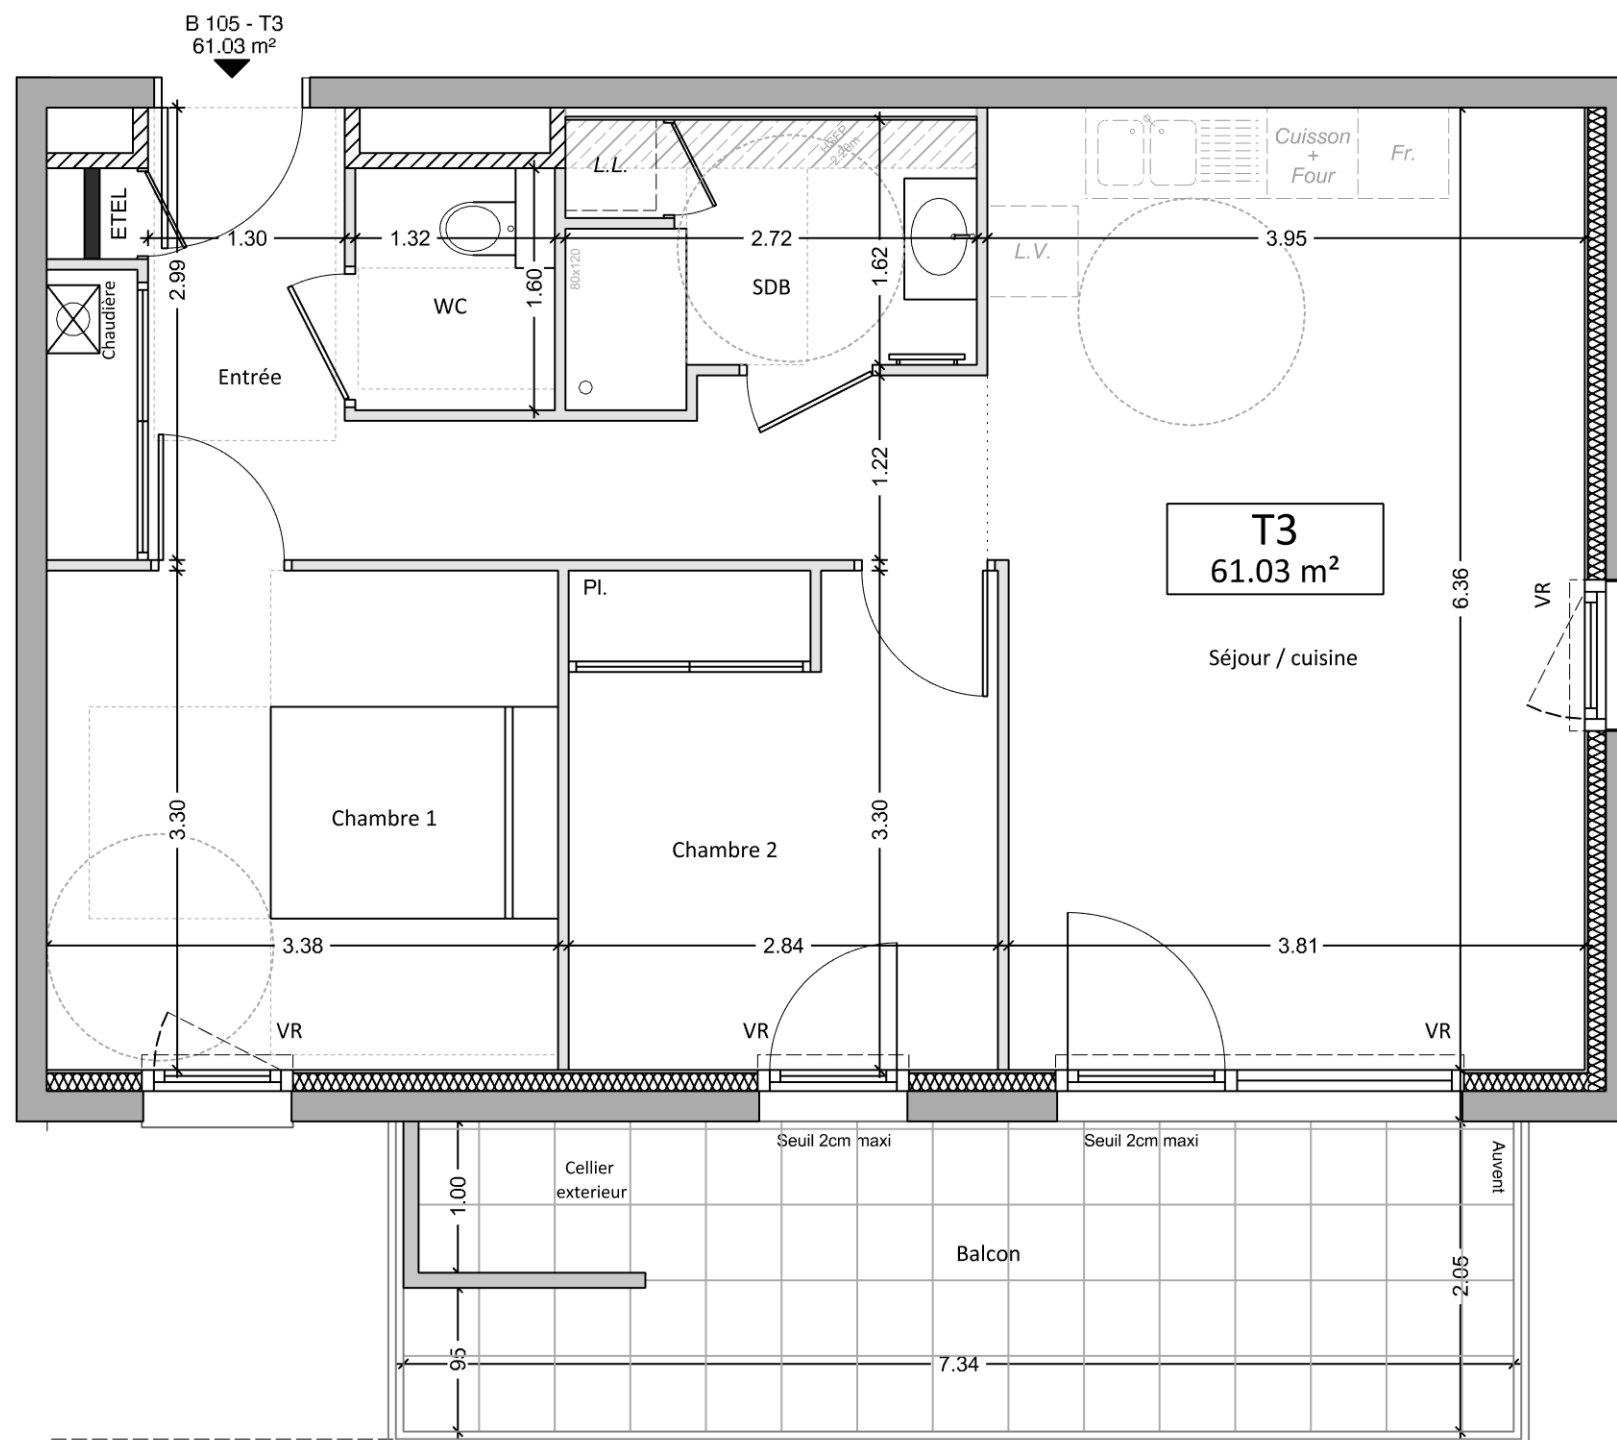

- Jardins
- Faux-plafond pour passage réseaux
- VR Volets roulants
- Pl. Placards

Nota : Des modifications sont susceptibles d'être apportées à ce plan en fonction des nécessités techniques de la réalisation tant en ce qui concerne les dimensions, que les équipements sanitaires et électriques (mobiliers et électroménagers non fournis). Les surfaces et cotations indiquées sont approximatives. Les retombées, soffites et faux-plafonds, ainsi que l'emplacement des équipements ne figurent pas tous ou le sont à titre indicatif et non contractuels. La surface des jardins ainsi que leur planéité sont susceptibles de variations et sont donc indicatives et non contractuelles, dans l'attente des études définitives.

