


SCCV LESCHAUX PERRIGNIER




DOMAINE DU MOULIN
74550 PERRIGNIER

PLAN MASSE

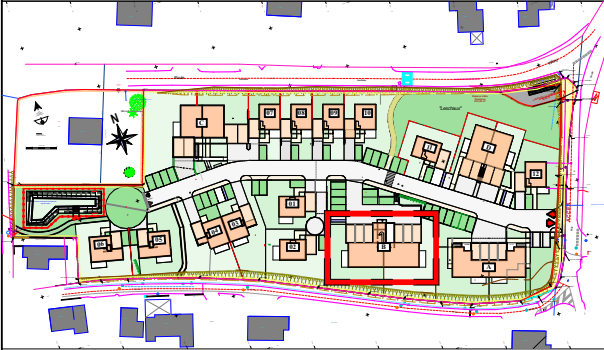

REPERAGE

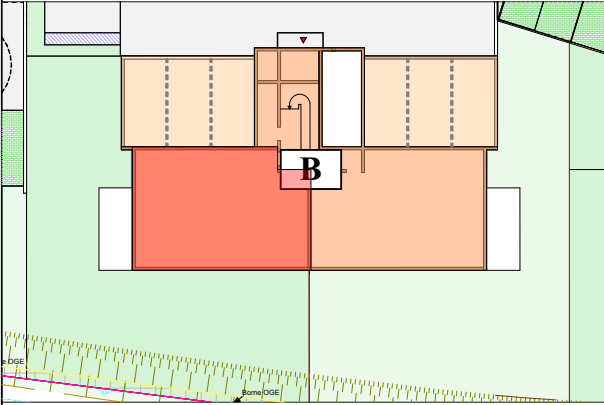

SURFACES

Logement n°: **B - 001**

Type : **T4**

Bâtiment : **B**


Niveau : **Rez de jardin**

Fonction :	Surface m2	Surf, ht <1,80m
Entrée + pl	5,77	
WC	2,00	
Bains	4,35	
Chambre 1 + PI	12,02	
Chambre 2 + PI	9,48	
Dégagement	2,60	
Buanderie / Cellier + PAC	2,67	
Cuisine / Séjour	25,48	
Chambre 3 + PI	11,78	
Salle d'eau / WC 2	2,57	
TOTAL	78,72	
Terrasse	12,00	
Jardin Privatif	138,00	
TOTAL	150,00	


Les placards sont compris dans la surface habitables des pièces.

DATE: 17 / 03 / 2026

VERSION: **V 4**

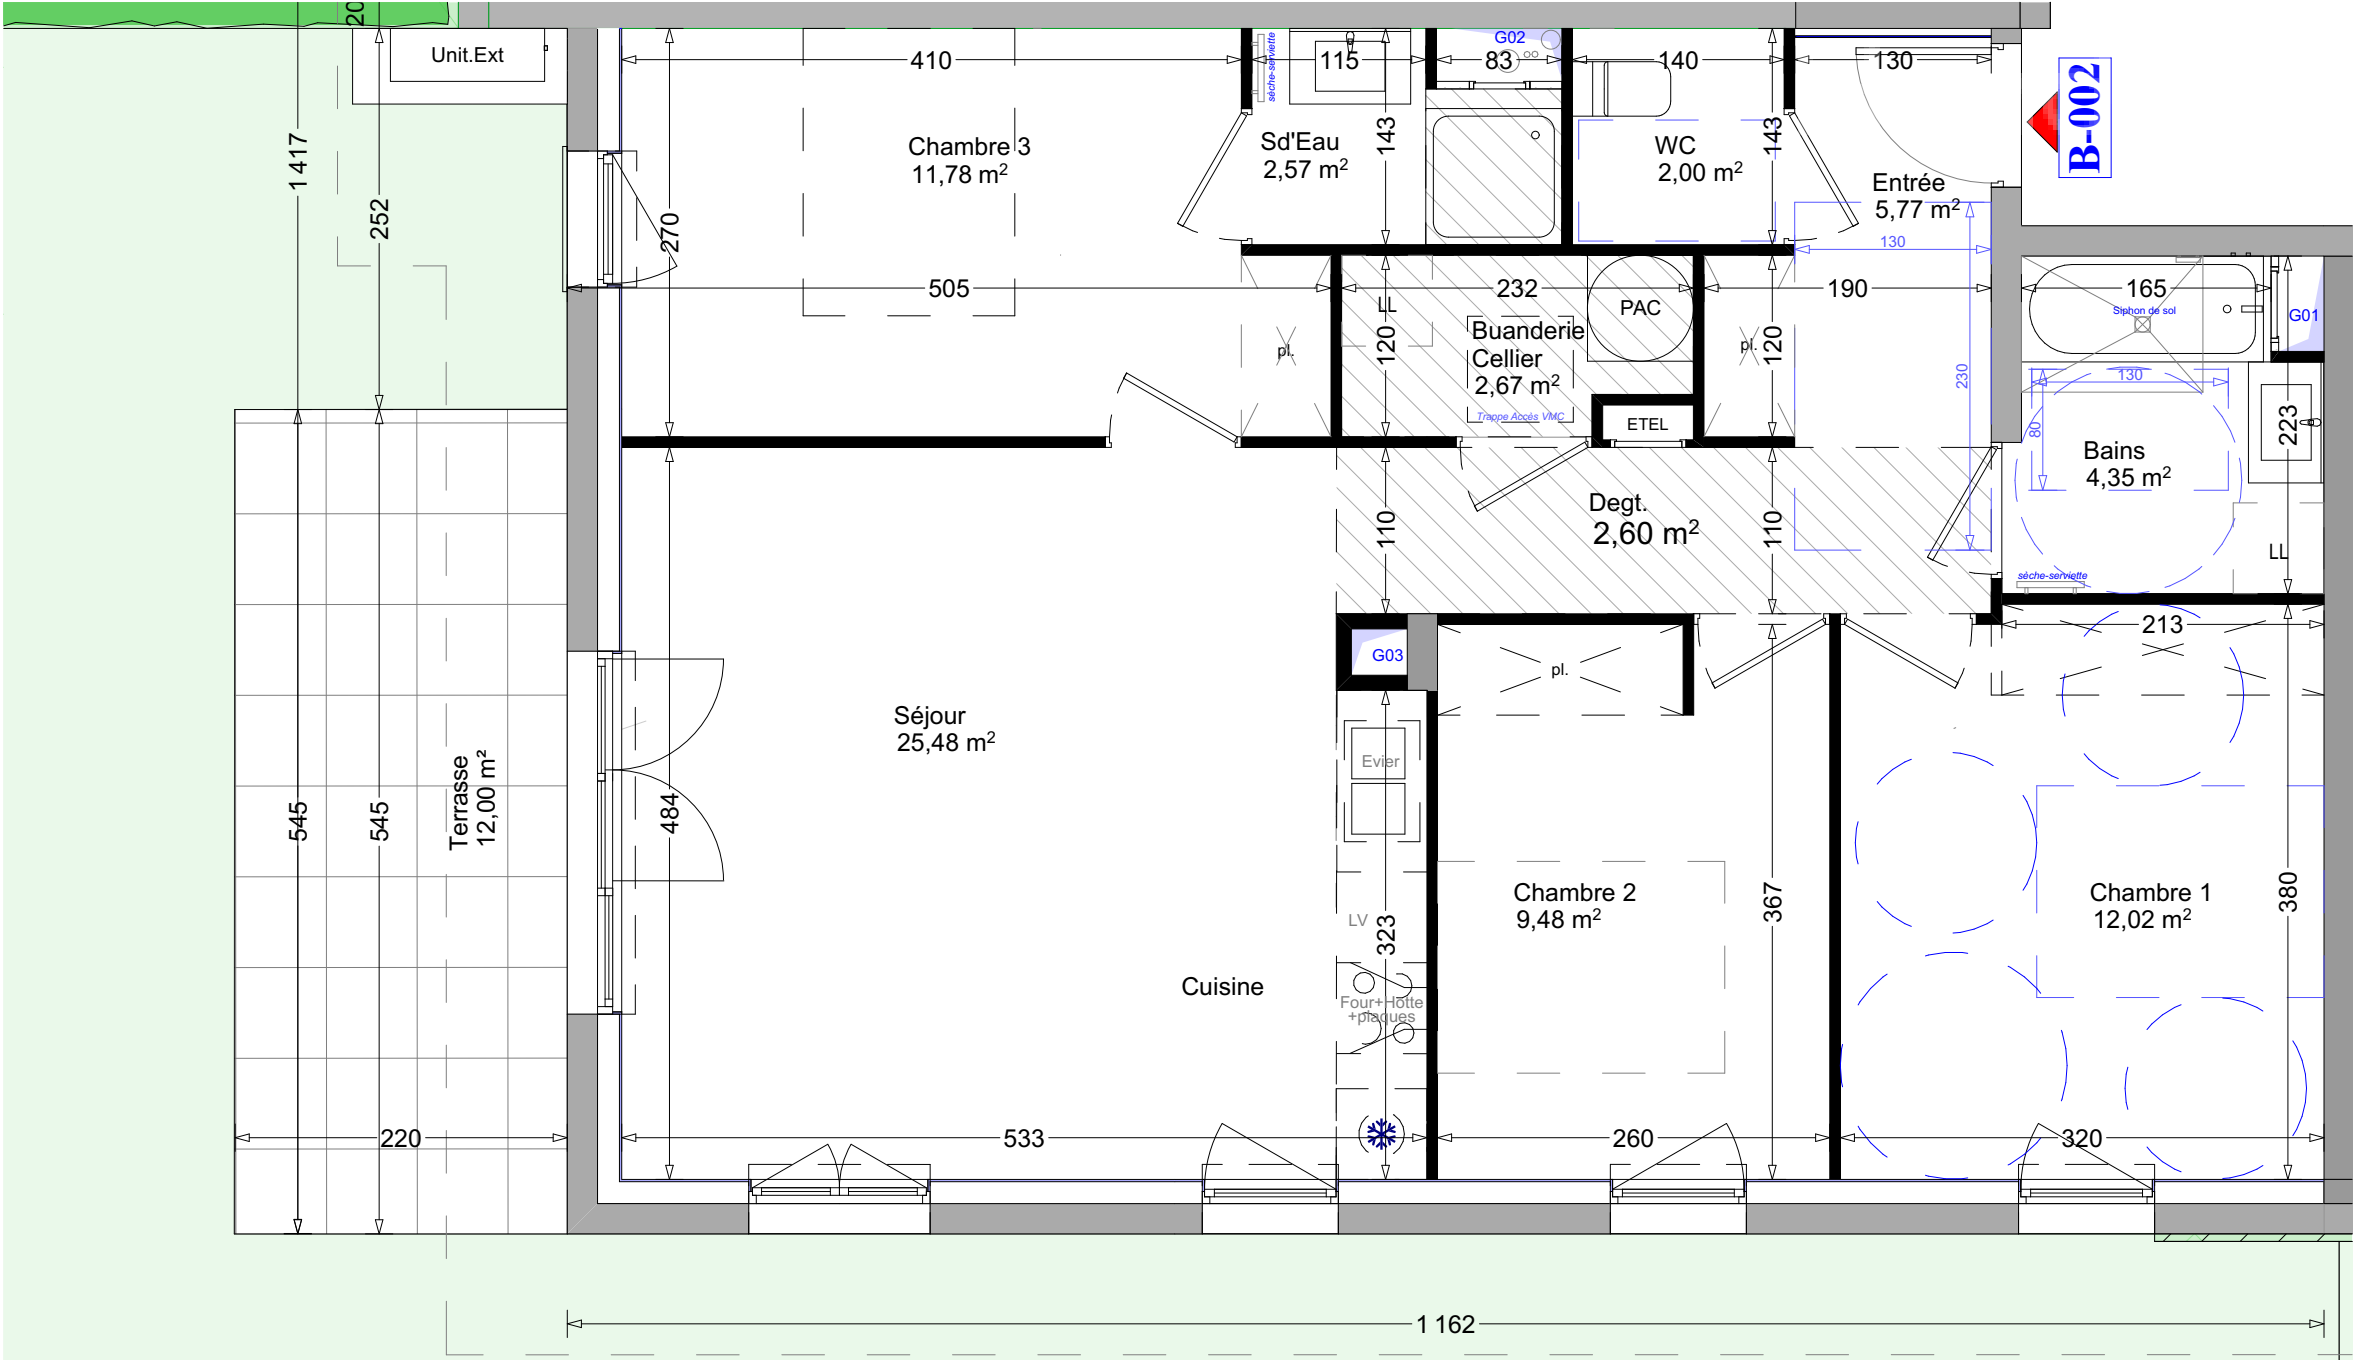

JARDIN PRIVATIF 138,00m²

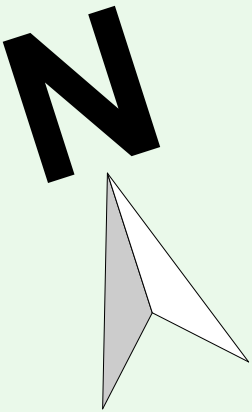



LEGENDE

ETEL

FAUX-PLAFOND + TRAPPE

PL

SECHE-SERVIETTE

(ML)

LAVE-LINGE

LV

LAVE VAISSELLE

CUISSON

(*)

REFRIGERATEUR

VOLET ROULANT

FAUX-PLAFOND pour passage réseaux

ETEL

TABLEAU ELECTRIQUE

FAUX-PLAFOND + TRAPPE

PLACARD

SECHE-SERVIETTE

LAVE-LINGE

LAVE VAISSELLE

CUISSON

REFRIGERATEUR

VOLET ROULANT

FAUX-PLAFOND pour passage réseaux

Nota: Des modifications sont susceptibles d'être apportées à ce plan en fonction des nécessités techniques de la réalisation tant en ce qui concerne les dimensions, que les équipements sanitaires et électriques (mobilier et électroménagers non fournis). Les surfaces et cotations indiquées sont approximatives. Les retombées, soffites et faux-plafonds, ainsi que l'emplacement des équipements ne figurent pas tous ou le sont à titre indicatif et non contractuels. La surface des jardins ainsi que leur planéité sont susceptibles de variations, dans l'attente des études définitives et sont donc provisoires.

ECH: 1/50e