


- Légende :**
- VR Volet Roulant
 - PF Porte-Fenêtre
 - FAV Fenêtre avec allège vitrée
 - OB Oscillo-Battant
 - LL Lave Linge
 - LV Lave Vaisselle
 - PT Plan de travail

- Soffite / Faux Plafond
- Nourrices
- Retombée de poutres
- Faïence

- Des modifications sont susceptibles d'être apportées à ce plan, en fonction des nécessités techniques et administratives de la construction, tant en ce qui concerne les dimensions libres que pour les emplacements des équipements.
- Les côtes et surfaces indiquées sont approximatives. Les hauteurs sous retombées, soffites, faux-plafond ainsi que leurs emprises pourront évoluer en fonction de contraintes techniques de la réalisation.
- La position et le nombre des radiateurs pourront évoluer en fonction de l'étude thermique.
- Les équipements et mobiliers ne sont pas livrés avec le logement.

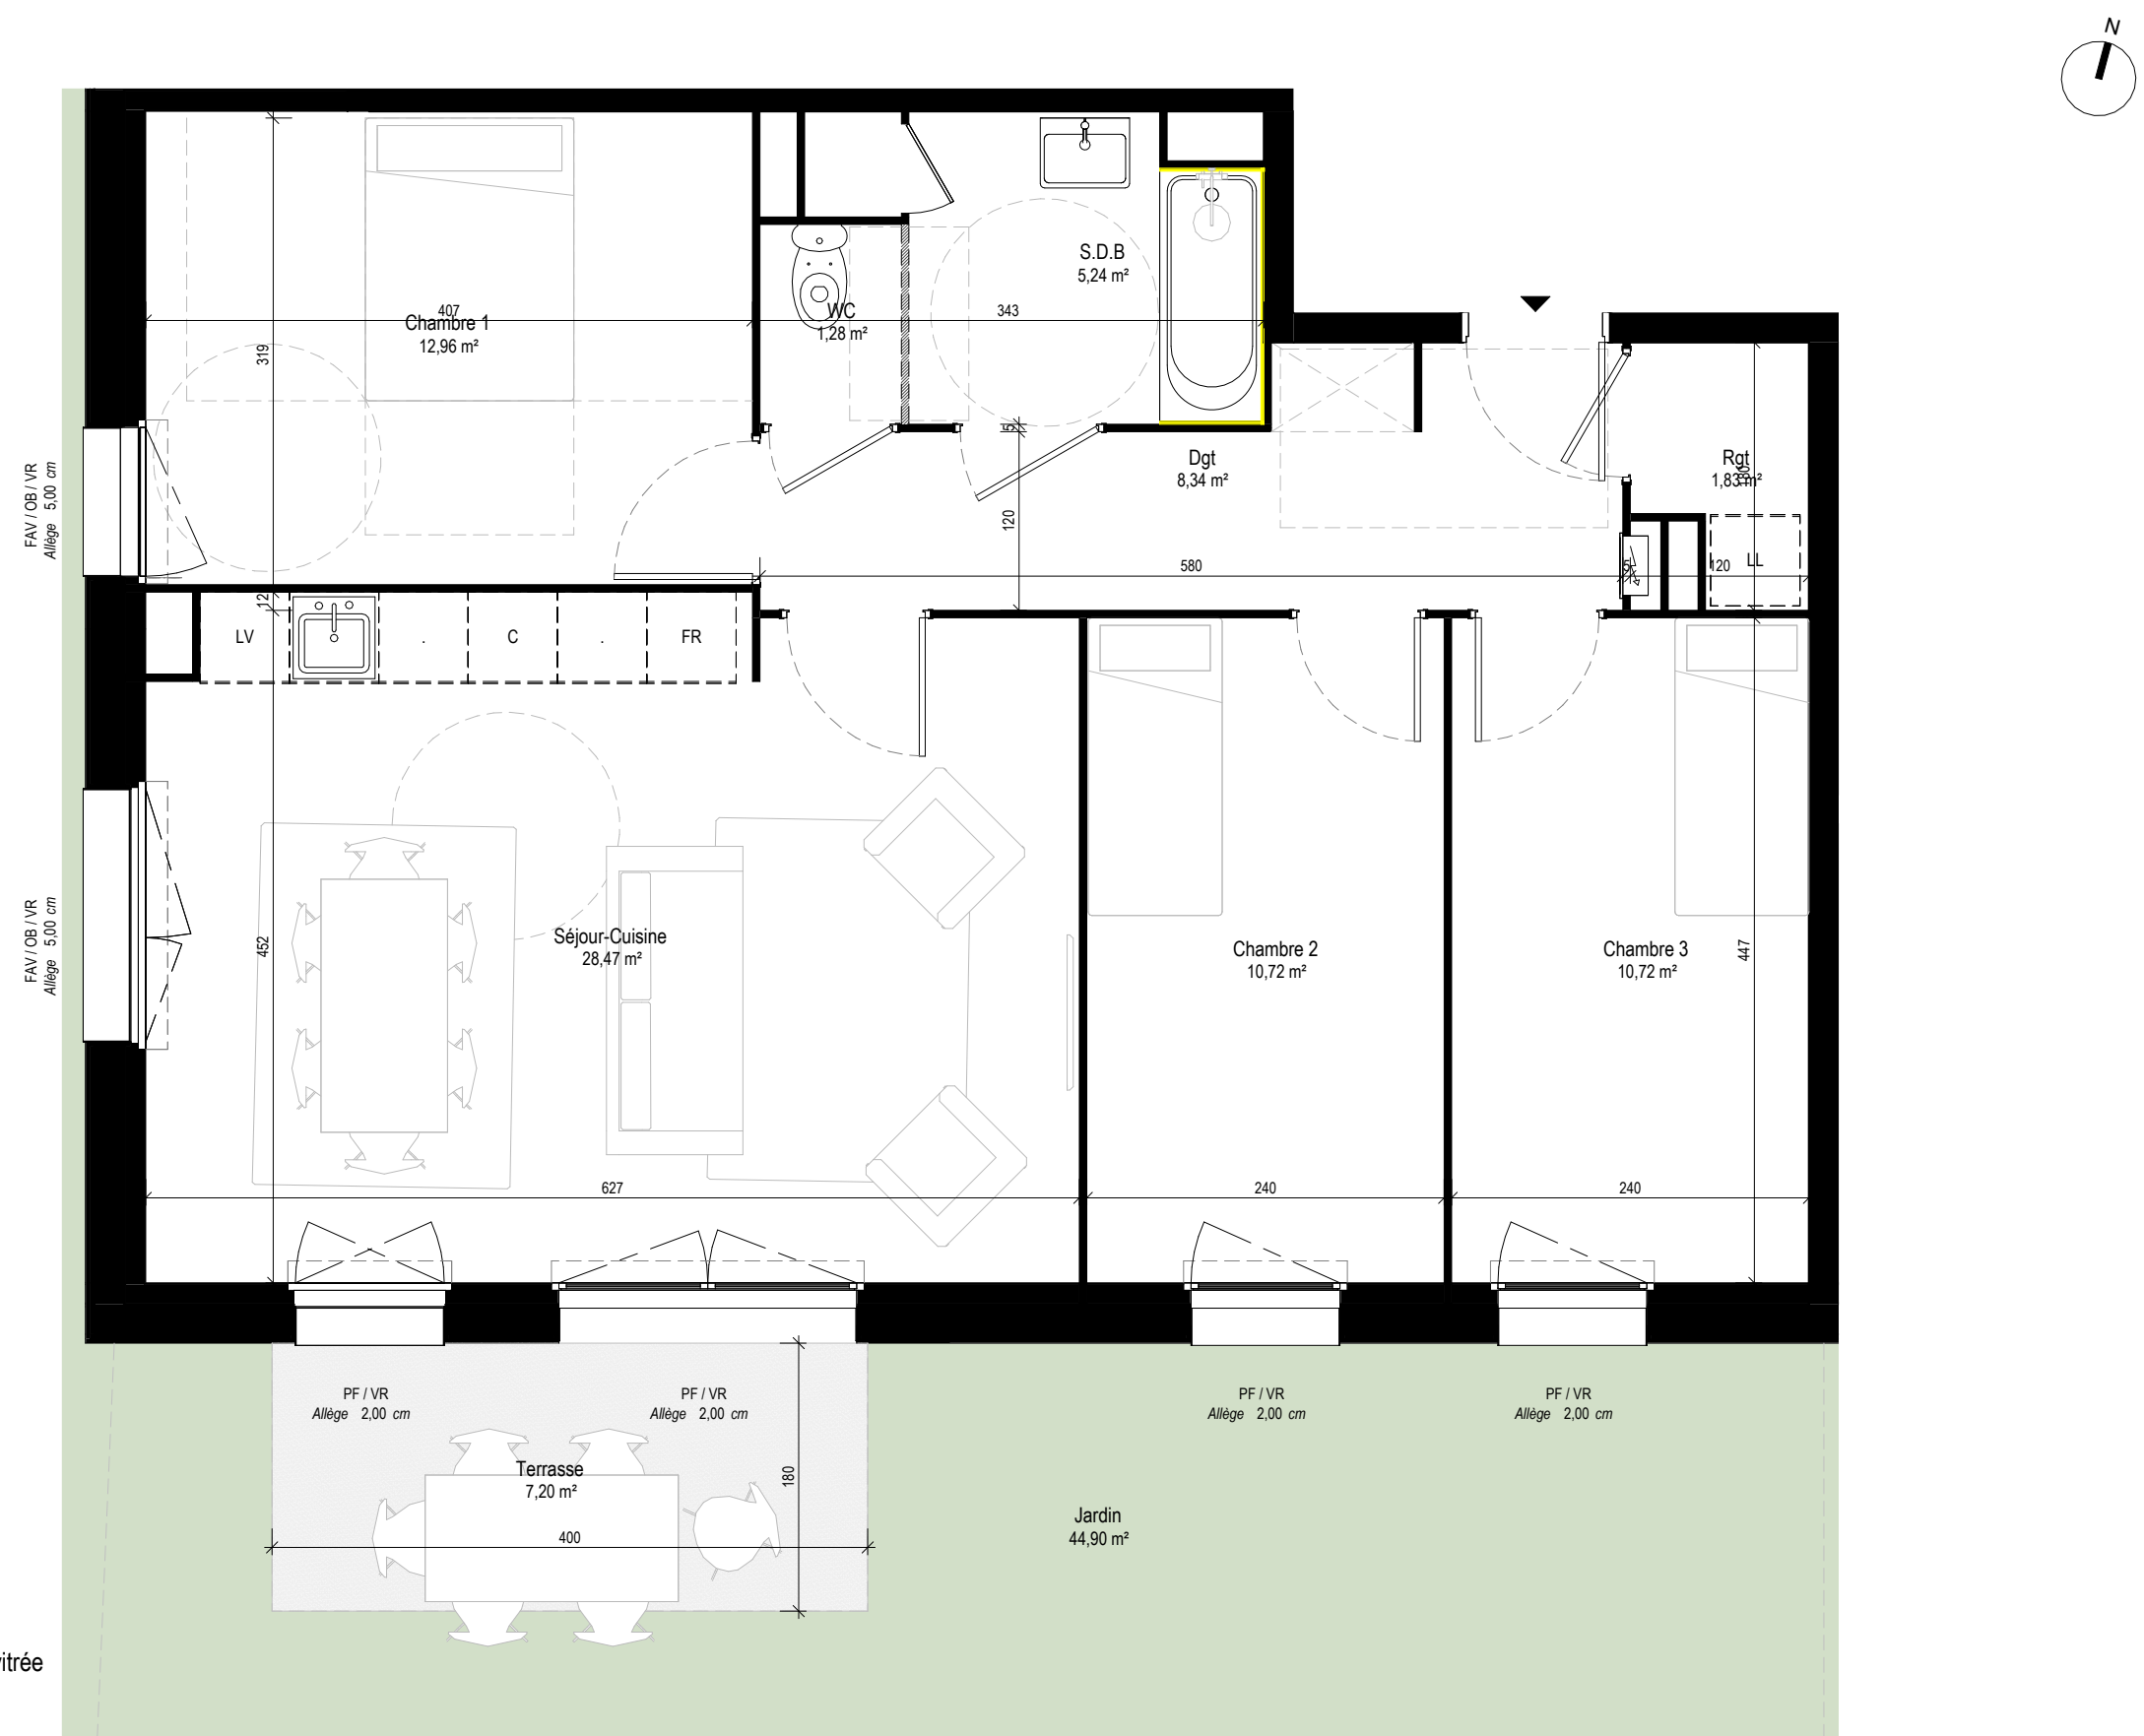

Villa des Impressionnistes


Rue Rigaud / Grande Synthe



Appartement

N° C 03

Bâtiment C RDC 4 Pièces

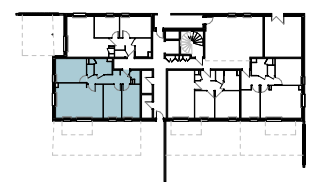

Séjour-Cuisine	28,47 m²
Chambre 1	12,96 m²
Chambre 2	10,72 m²
Chambre 3	10,72 m²
Dgt	8,34 m²
S.D.B	5,24 m²
Rgt	1,83 m²
WC	1,28 m²
79,57 m²	

Jardin	44,90 m²
Terrasse	7,20 m²
52,10 m²	

Mars 2026 Indice :

