

Villa des
Impressionnistes

Rue Rigaud / Grande Synthe



Appartement

N° C 11

Bâtiment C R+1 3 Pièces




Séjour-Cuisine	24,61 m²
Chambre 1	11,71 m²
Chambre 2	9,30 m²
Dgt	6,13 m²
S.D.B	5,06 m²
WC	1,22 m²
58,02 m²	

Terrasse	8,36 m²
8,36 m²	

Mars 2026

Indice :

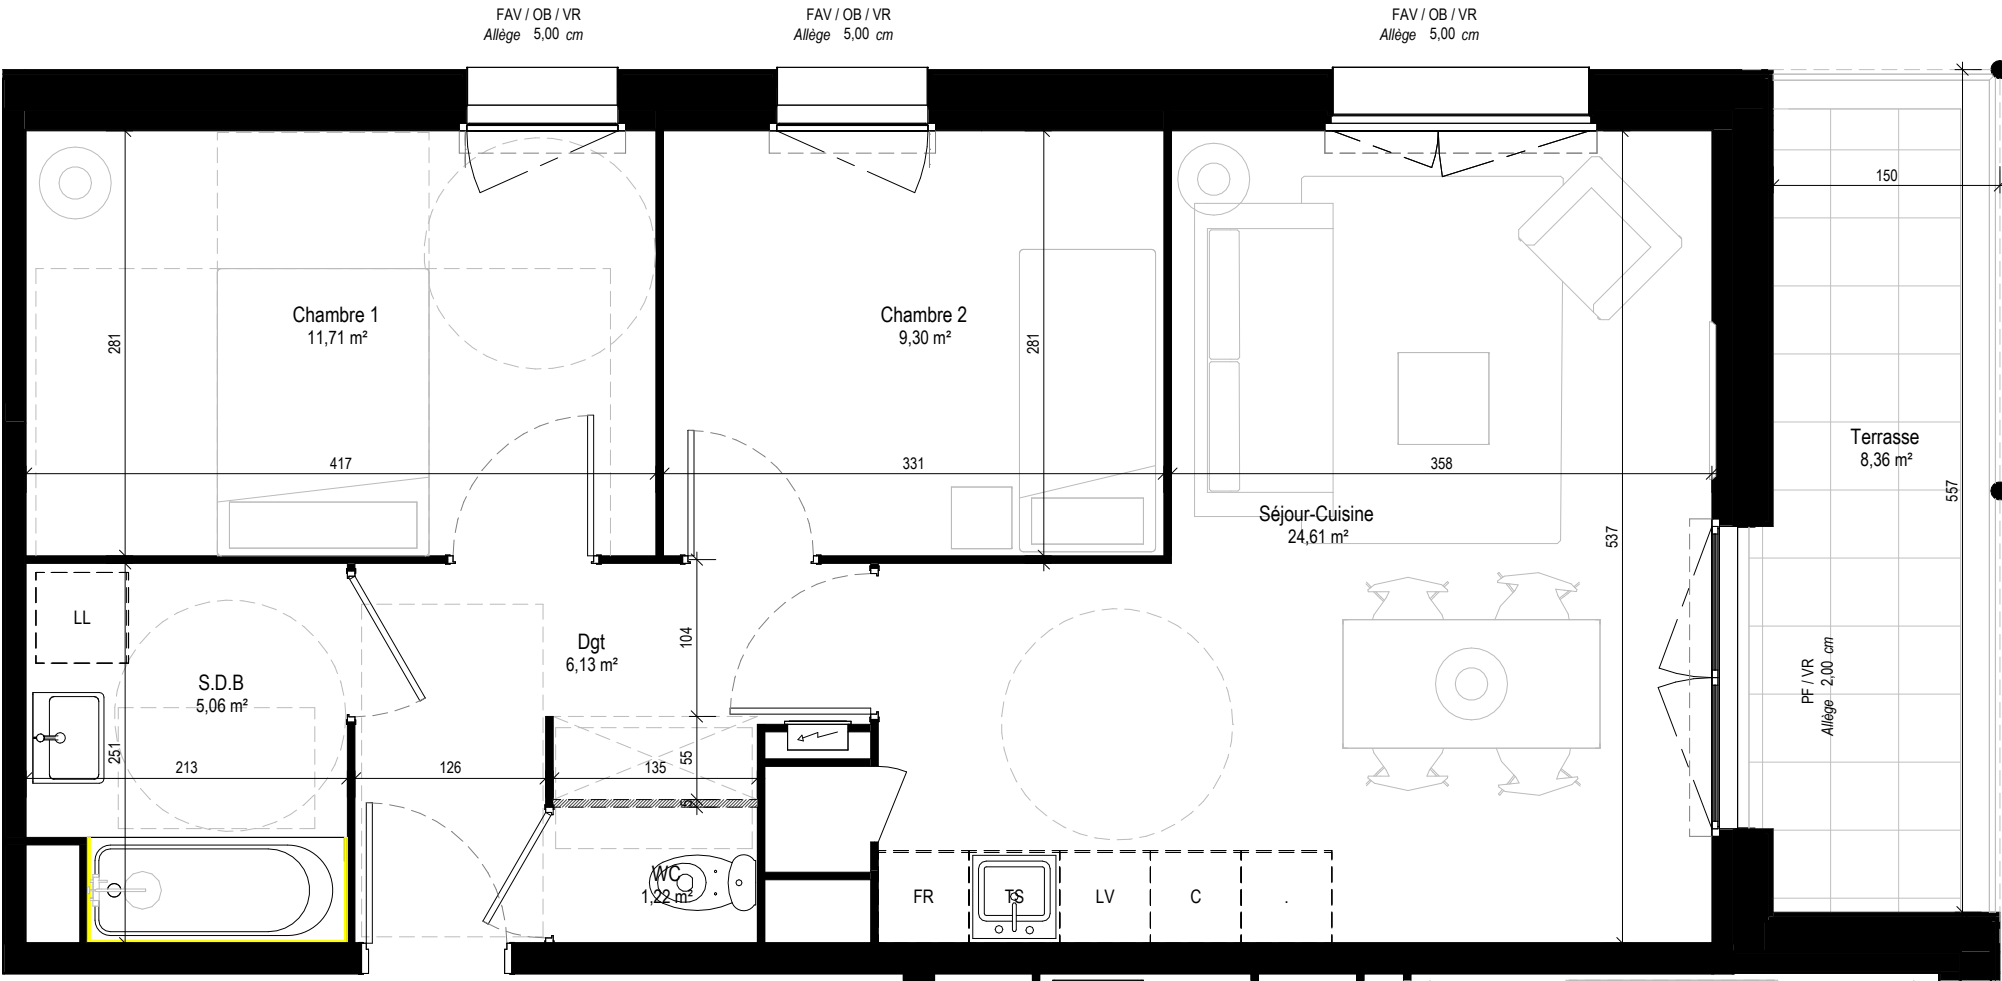

Légende :

- VR Volet Roulant
- PF Porte-Fenêtre
- FAV Fenêtre avec allège vitrée
- OB Oscillo-Battant
- LL Lave Linge
- LV Lave Vaisselle
- PT Plan de travail

 Soffite / Faux Plafond

Nourrices

 Retombée de poutres

 Faïence

Ech 1/50 0 1 2 3m

- Des modifications sont susceptibles d'être apportées à ce plan, en fonction des nécessités techniques et administratives de la construction, tant en ce qui concerne les dimensions libres que pour les emplacements des équipements.
- Les côtes et surfaces indiquées sont approximatives. Les hauteurs sous retombées, soffites, faux-plafond ainsi que leurs emprises pourront évoluer en fonction de contraintes techniques de la réalisation.
- La position et le nombre des radiateurs pourront évoluer en fonction de l'étude thermique.
- Les équipements et mobiliers ne sont pas livrés avec le logement.