

Villa des
Impressionistes


Rue Rigaud / Grande Synthe



Appartement

N° C 22

Bâtiment C R+2 3 Pièces

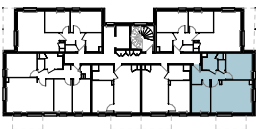


Séjour-Cuisine	23,15 m²
Chambre 1	12,23 m²
Chambre 2	9,97 m²
Dgt	7,22 m²
S.D.B	4,90 m²
WC	1,31 m²
58,77 m²	

Balcon	7,20 m²
7,20 m²	

Mars 2026

Indice :

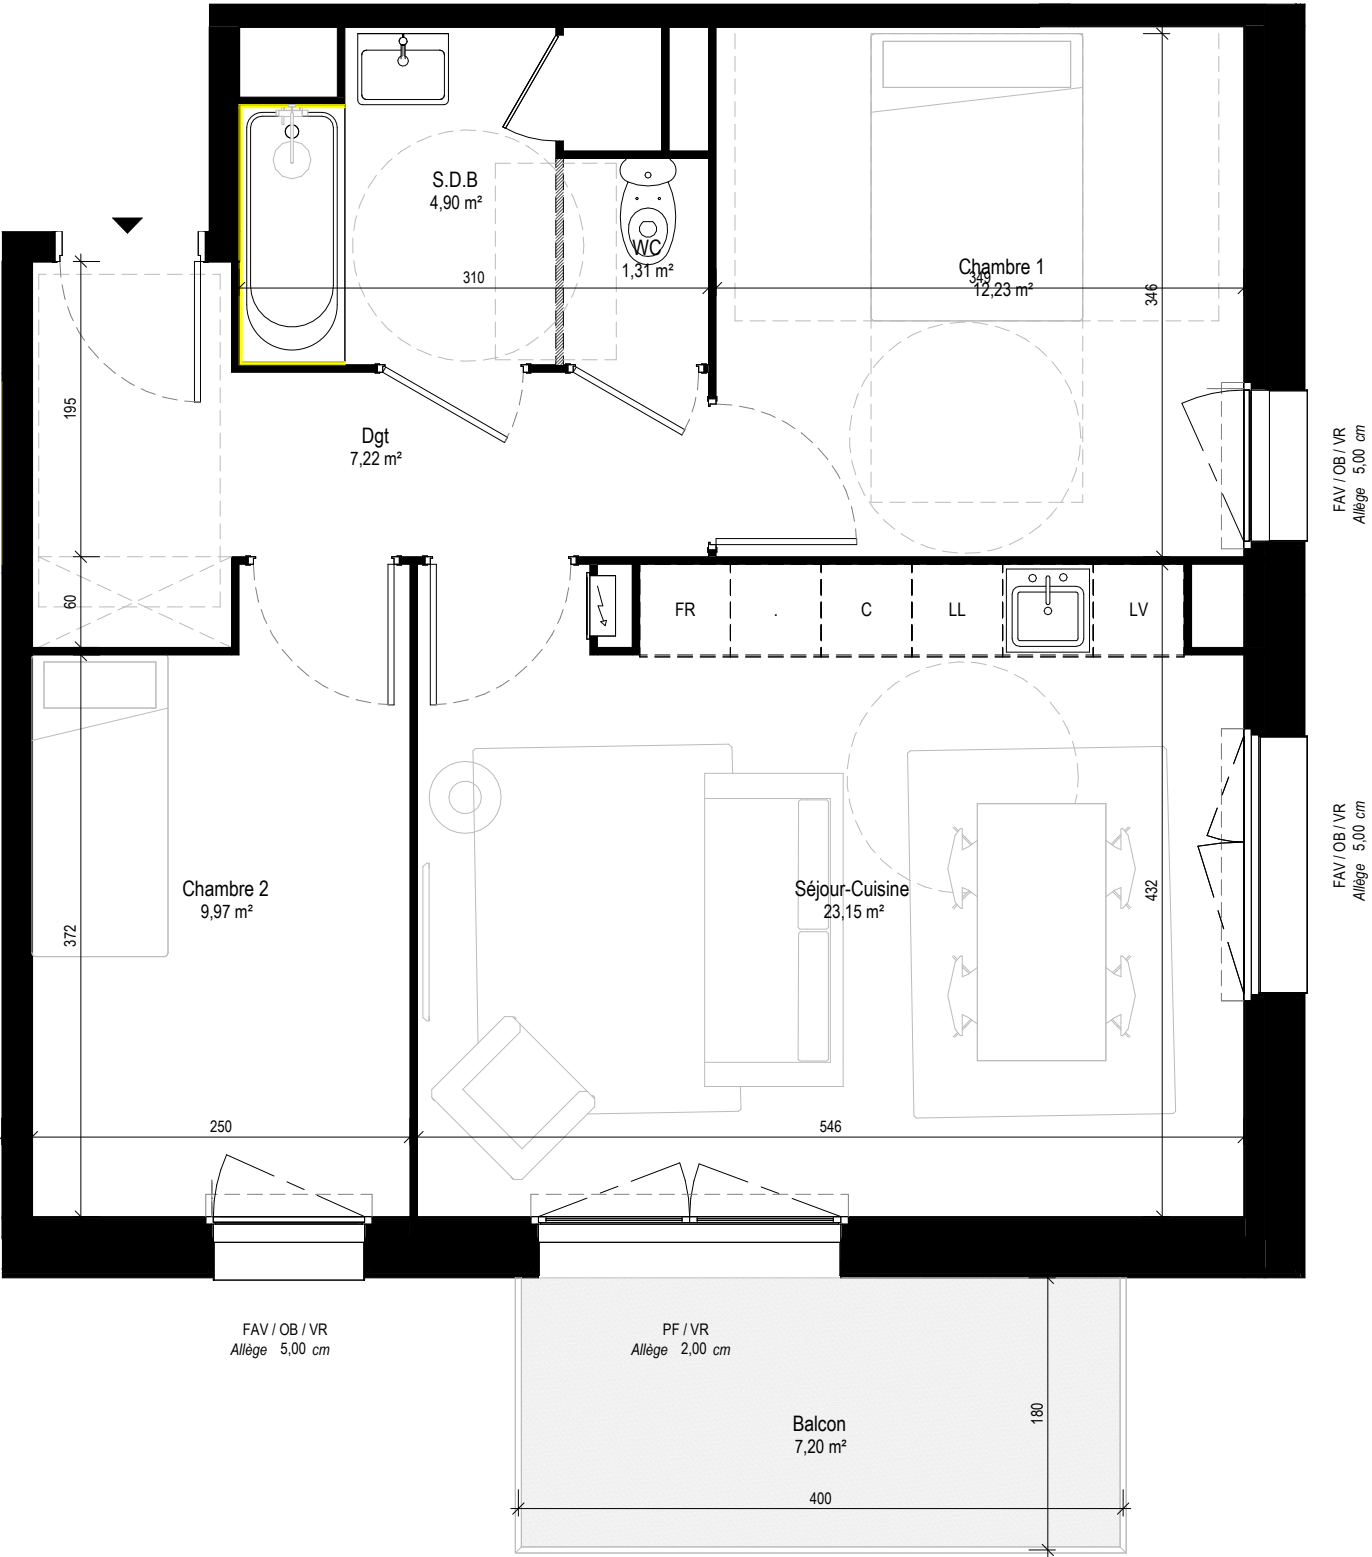

Légende :

- VR Volet Roulant
- PF Porte-Fenêtre
- FAV Fenêtre avec allège vitrée
- OB Oscillo-Battant
- LL Lave Linge
- LV Lave Vaisselle
- PT Plan de travail

- Soffite / Faux Plafond
- Nourrices
- Retombée de poutres
- Faïence

Ech 1/50 0 1 2 3m

- Des modifications sont susceptibles d'être apportées à ce plan, en fonction des nécessités techniques et administratives de la construction, tant en ce qui concerne les dimensions libres que pour les emplacements des équipements.
- Les côtes et surfaces indiquées sont approximatives. Les hauteurs sous retombées, soffites, faux-plafond ainsi que leurs emprises pourront évoluer en fonction de contraintes techniques de la réalisation.
- La position et le nombre des radiateurs pourront évoluer en fonction de l'étude thermique.
- Les équipements et mobiliers ne sont pas livrés avec le logement.