
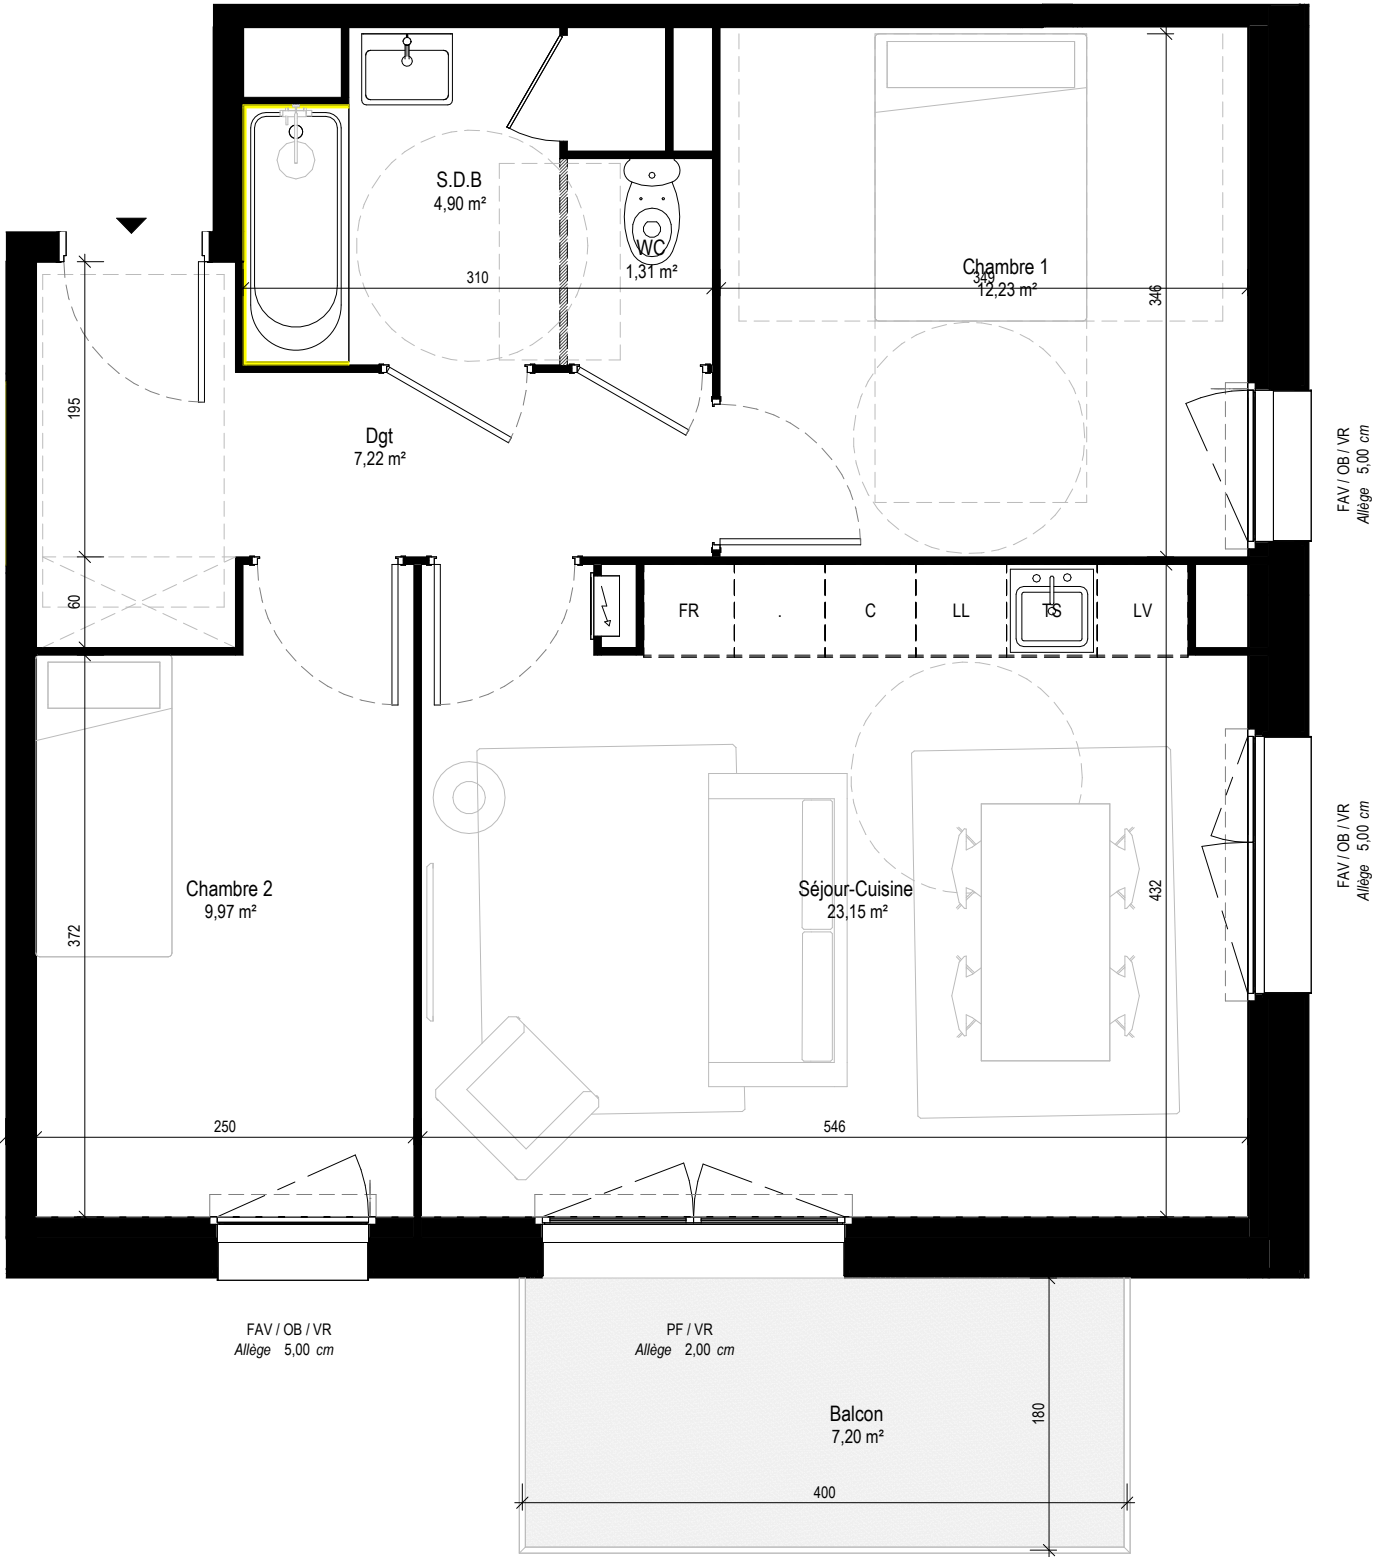


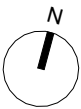

Légende :

- VR Volet Roulant
PF Porte-Fenêtre
FAV Fenêtre avec allège vitrée
OB Oscillo-Battant
LL Lave Linge
LV Lave Vaisselle
PT Plan de travail

-  Soffite / Faux Plafond
 Nourrices
 Retombée de poutres
 Faïence

- Des modifications sont susceptibles d'être apportées à ce plan, en fonction des nécessités techniques et administratives de la construction, tant en ce qui concerne les dimensions libres que pour les emplacements des équipements.
- Les côtes et surfaces indiquées sont approximatives. Les hauteurs sous retombées, soffites, faux-plafond ainsi que leurs emprises pourront évoluer en fonction de contraintes techniques de la réalisation.
- La position et le nombre des radiateurs pourront évoluer en fonction de l'étude thermique.
- Les équipements et mobiliers ne sont pas livrés avec le logement.

Villa des
Impressionnistes


Rue Rigaud / Grande Synthe



Appartement

N° C 32

Bâtiment C R+3 3 Pièces

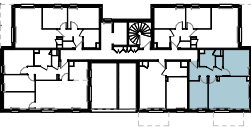

Séjour-Cuisine	23,15 m²
Chambre 1	12,23 m²
Chambre 2	9,97 m²
Dgt	7,22 m²
S.D.B	4,90 m²
WC	1,31 m²
	58,77 m²

Balcon	7,20 m²
	7,20 m²

Mars 2026

Indice :

