

Villa des
Impressionnistes


Rue Rigaud / Grande Synthe



Maison

N° F2 03

Bâtiment F2 RDC 4 Pièces

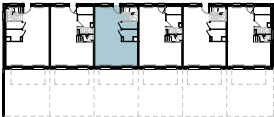

Séjour-Cuisine	35,81 m²
Chambre 1	9,80 m²
Chambre 2	9,24 m²
Chambre 3	9,20 m²
S.D.B	5,25 m²
Dgt	4,50 m²
Rgt	2,77 m²
WC	2,09 m²



78,67 m²

Jardin	27,38 m²
Terrasse	9,00 m²

36,38 m²

Mars 2026

Indice :

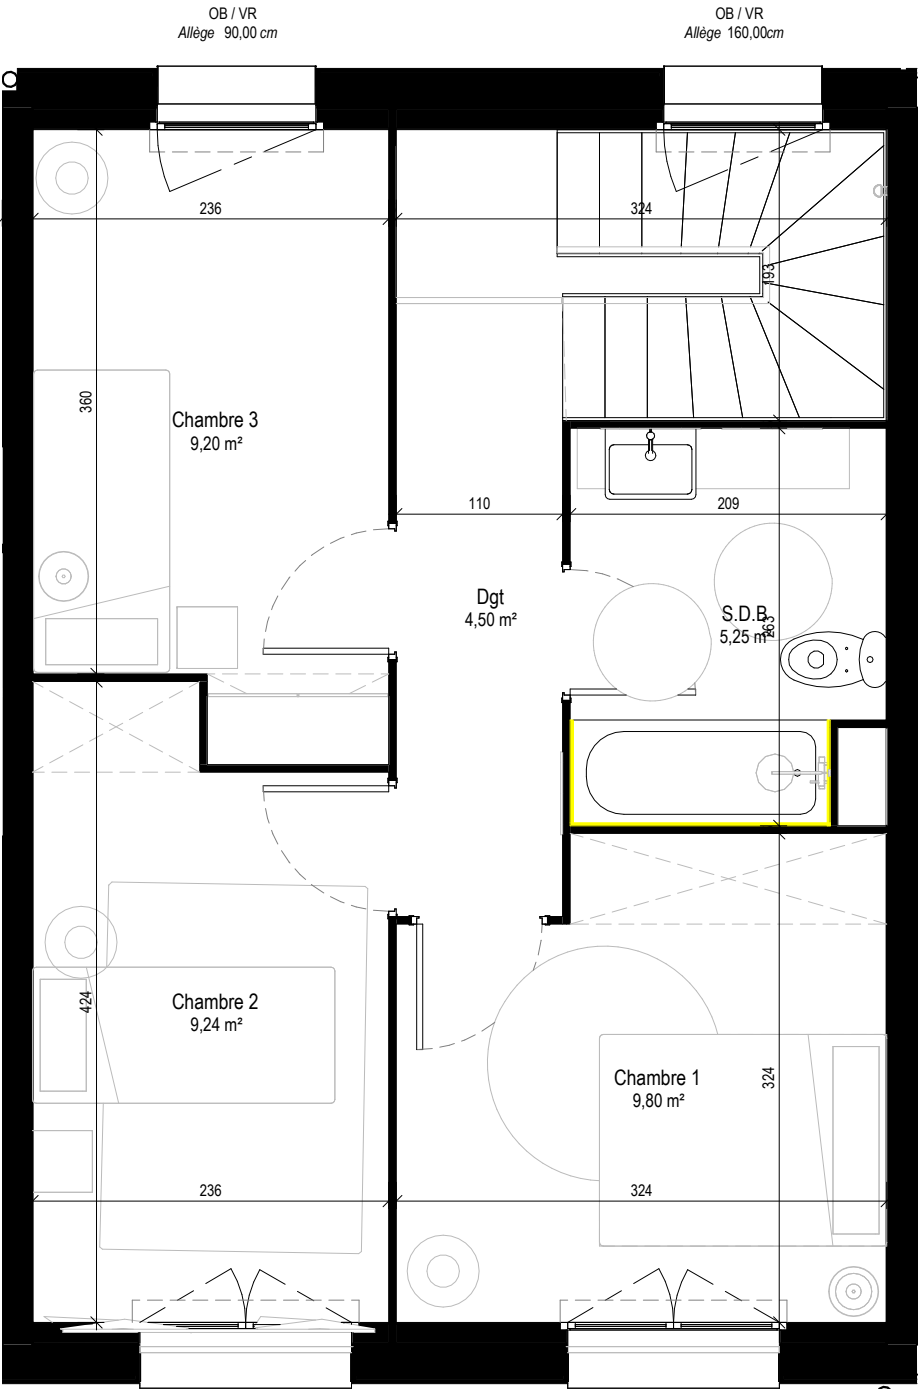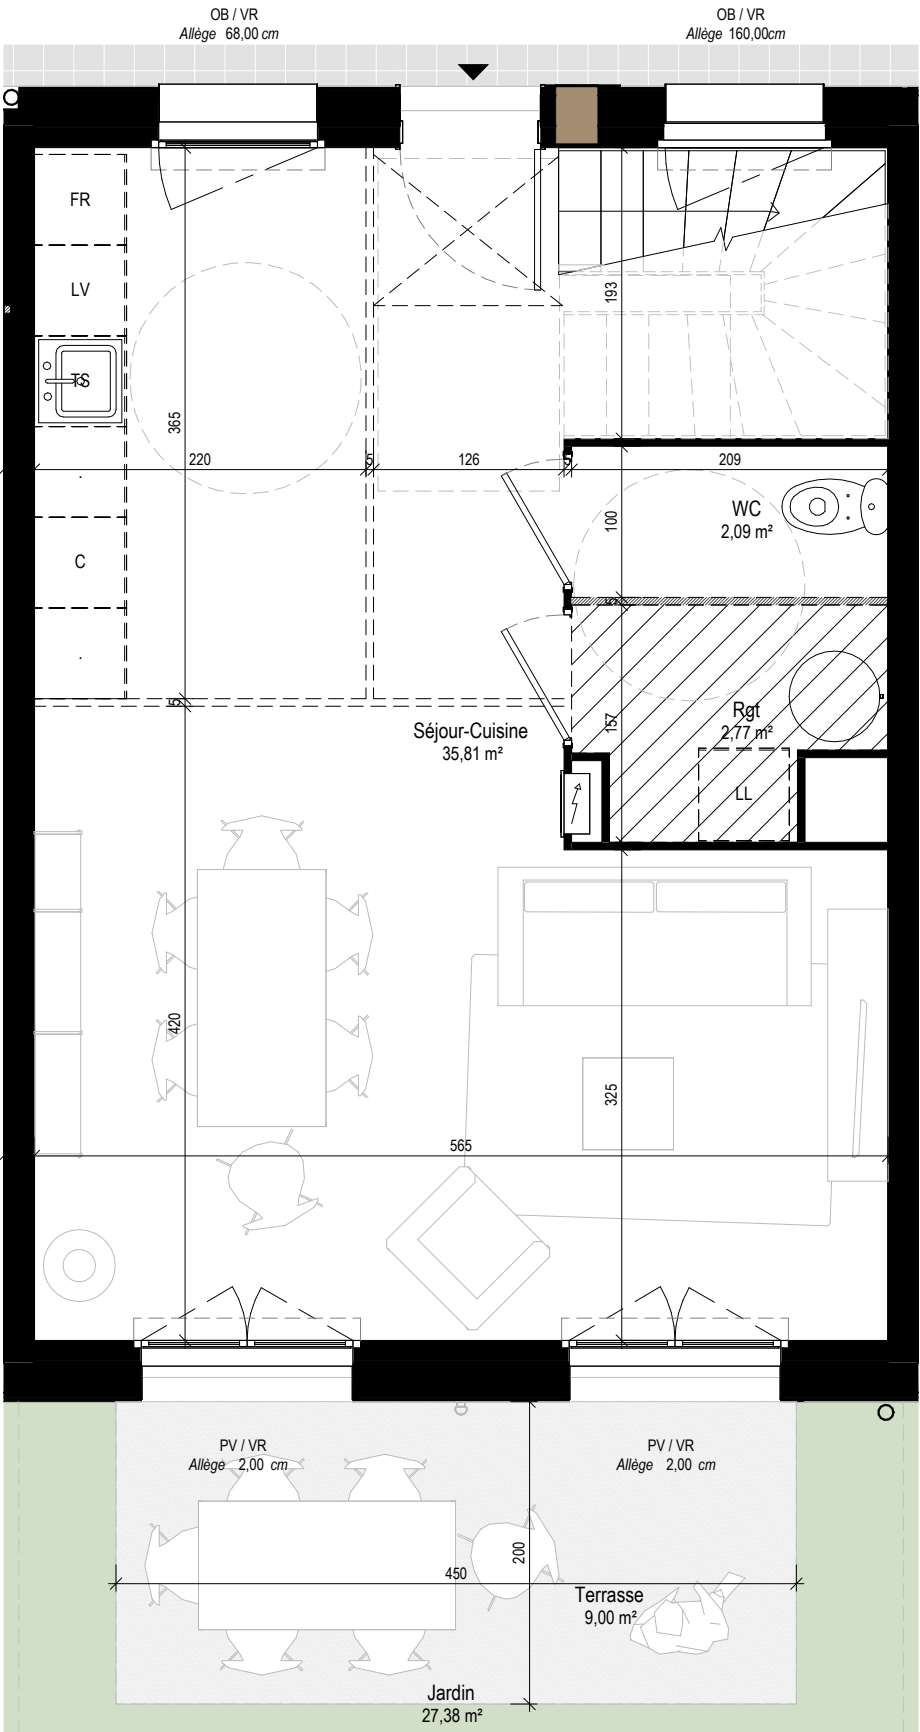

Ech 1/50 0 1 2 3m

Légende :

- VR Volet Roulant
- PF Porte-Fenêtre
- FAV Fenêtre avec allège vitrée
- OB Oscillo-Battant
- LL Lave Linge
- LV Lave Vaisselle
- PT Plan de travail

Soffite / Faux Plafond

Nourrices

Retombée de poutres

Faïence

- Des modifications sont susceptibles d'être apportées à ce plan, en fonction des nécessités techniques et administratives de la construction, tant en ce qui concerne les dimensions libres que pour les emplacements des équipements.
- Les côtes et surfaces indiquées sont approximatives. Les hauteurs sous retombées, soffites, faux-plafond ainsi que leurs emprises pourront évoluer en fonction de contraintes techniques de la réalisation.
- La position et le nombre des radiateurs pourront évoluer en fonction de l'étude thermique.
- Les équipements et mobiliers ne sont pas livrés avec le logement.