


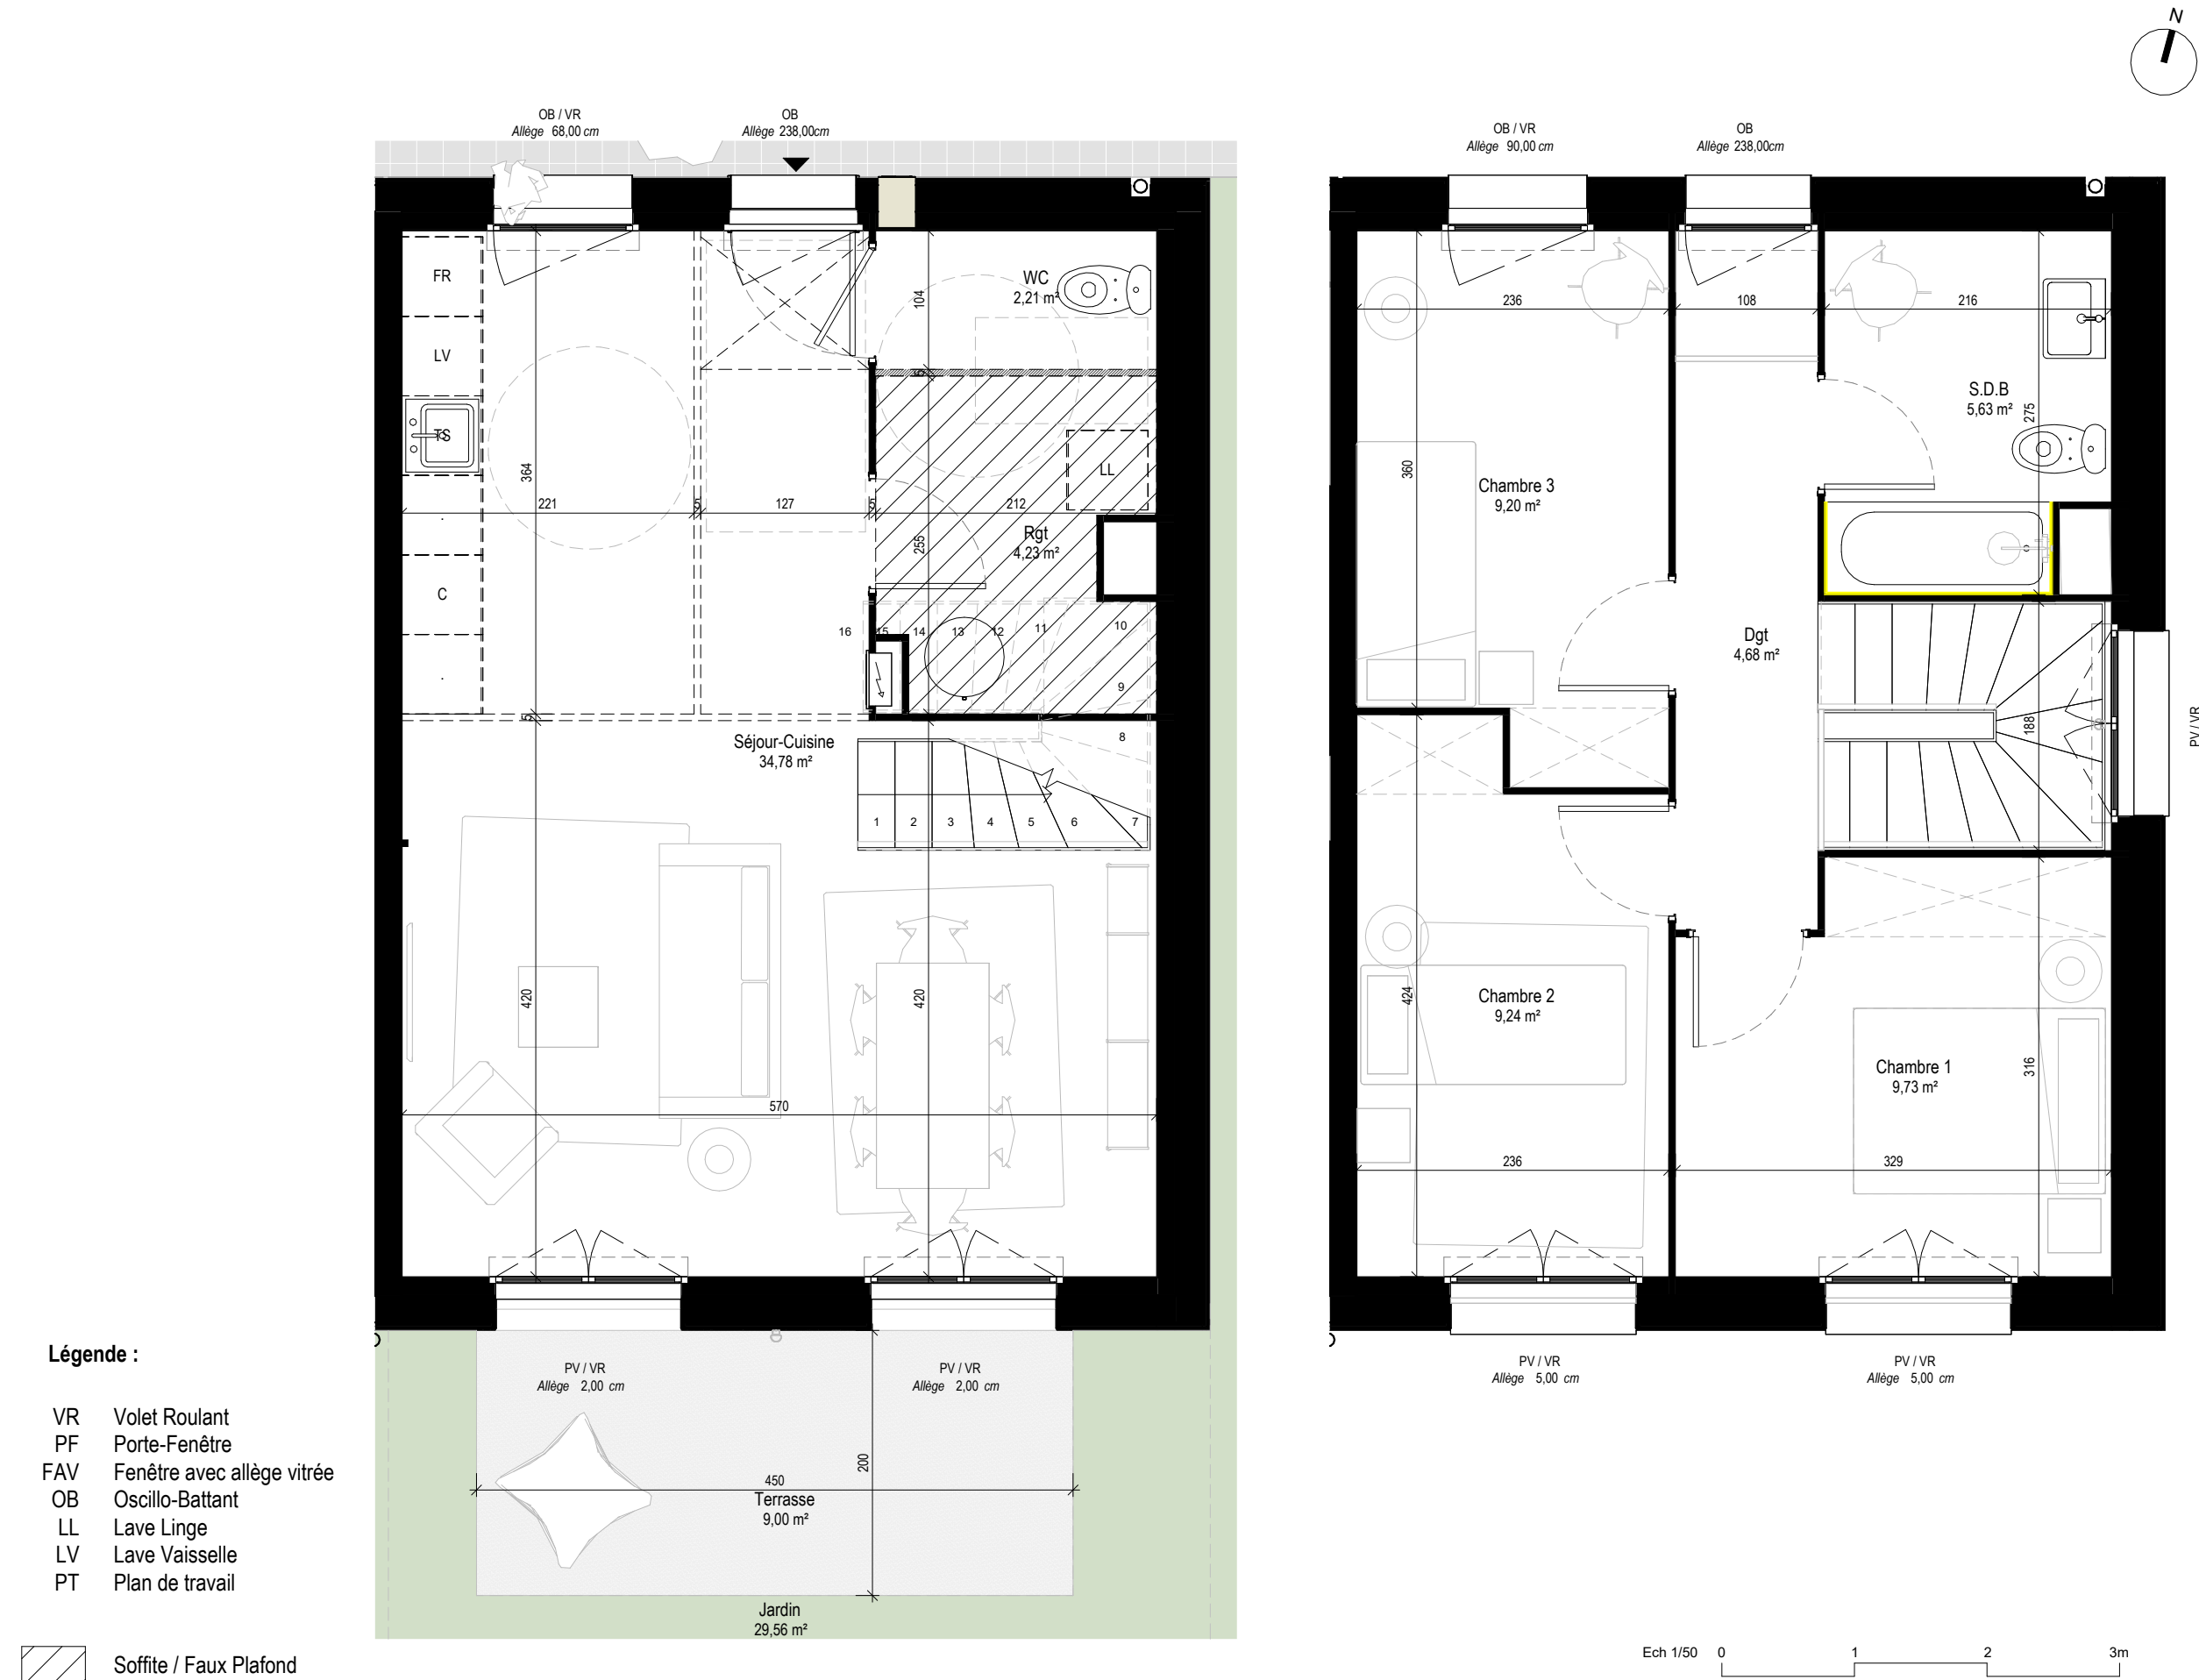

Légende :

- VR Volet Roulant
- PF Porte-Fenêtre
- FAV Fenêtre avec allège vitrée
- OB Oscillo-Battant
- LL Lave Linge
- LV Lave Vaisselle
- PT Plan de travail

- Soffite / Faux Plafond
- Nourrices
- Retombée de poutres
- Faïence

- Des modifications sont susceptibles d'être apportées à ce plan, en fonction des nécessités techniques et administratives de la construction, tant en ce qui concerne les dimensions libres que pour les emplacements des équipements.
- Les côtes et surfaces indiquées sont approximatives. Les hauteurs sous retombées, soffites, faux-plafond ainsi que leurs emprises pourront évoluer en fonction de contraintes techniques de la réalisation.
- La position et le nombre des radiateurs pourront évoluer en fonction de l'étude thermique.
- Les équipements et mobiliers ne sont pas livrés avec le logement.

Villa des Impressionnistes


Rue Rigaud / Grande Synthe



Maison

N° F2 06

Bâtiment F2 RDC 4 Pièces

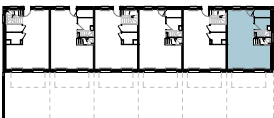

Séjour-Cuisine	34,78 m²
Chambre 1	9,73 m²
Chambre 2	9,24 m²
Chambre 3	9,20 m²
S.D.B	5,63 m²
Dgt	4,68 m²
Rgt	4,23 m²
WC	2,21 m²

79,71 m²

Jardin	29,56 m²
Terrasse	9,00 m²

38,56 m²

Mars 2026

Indice :

