


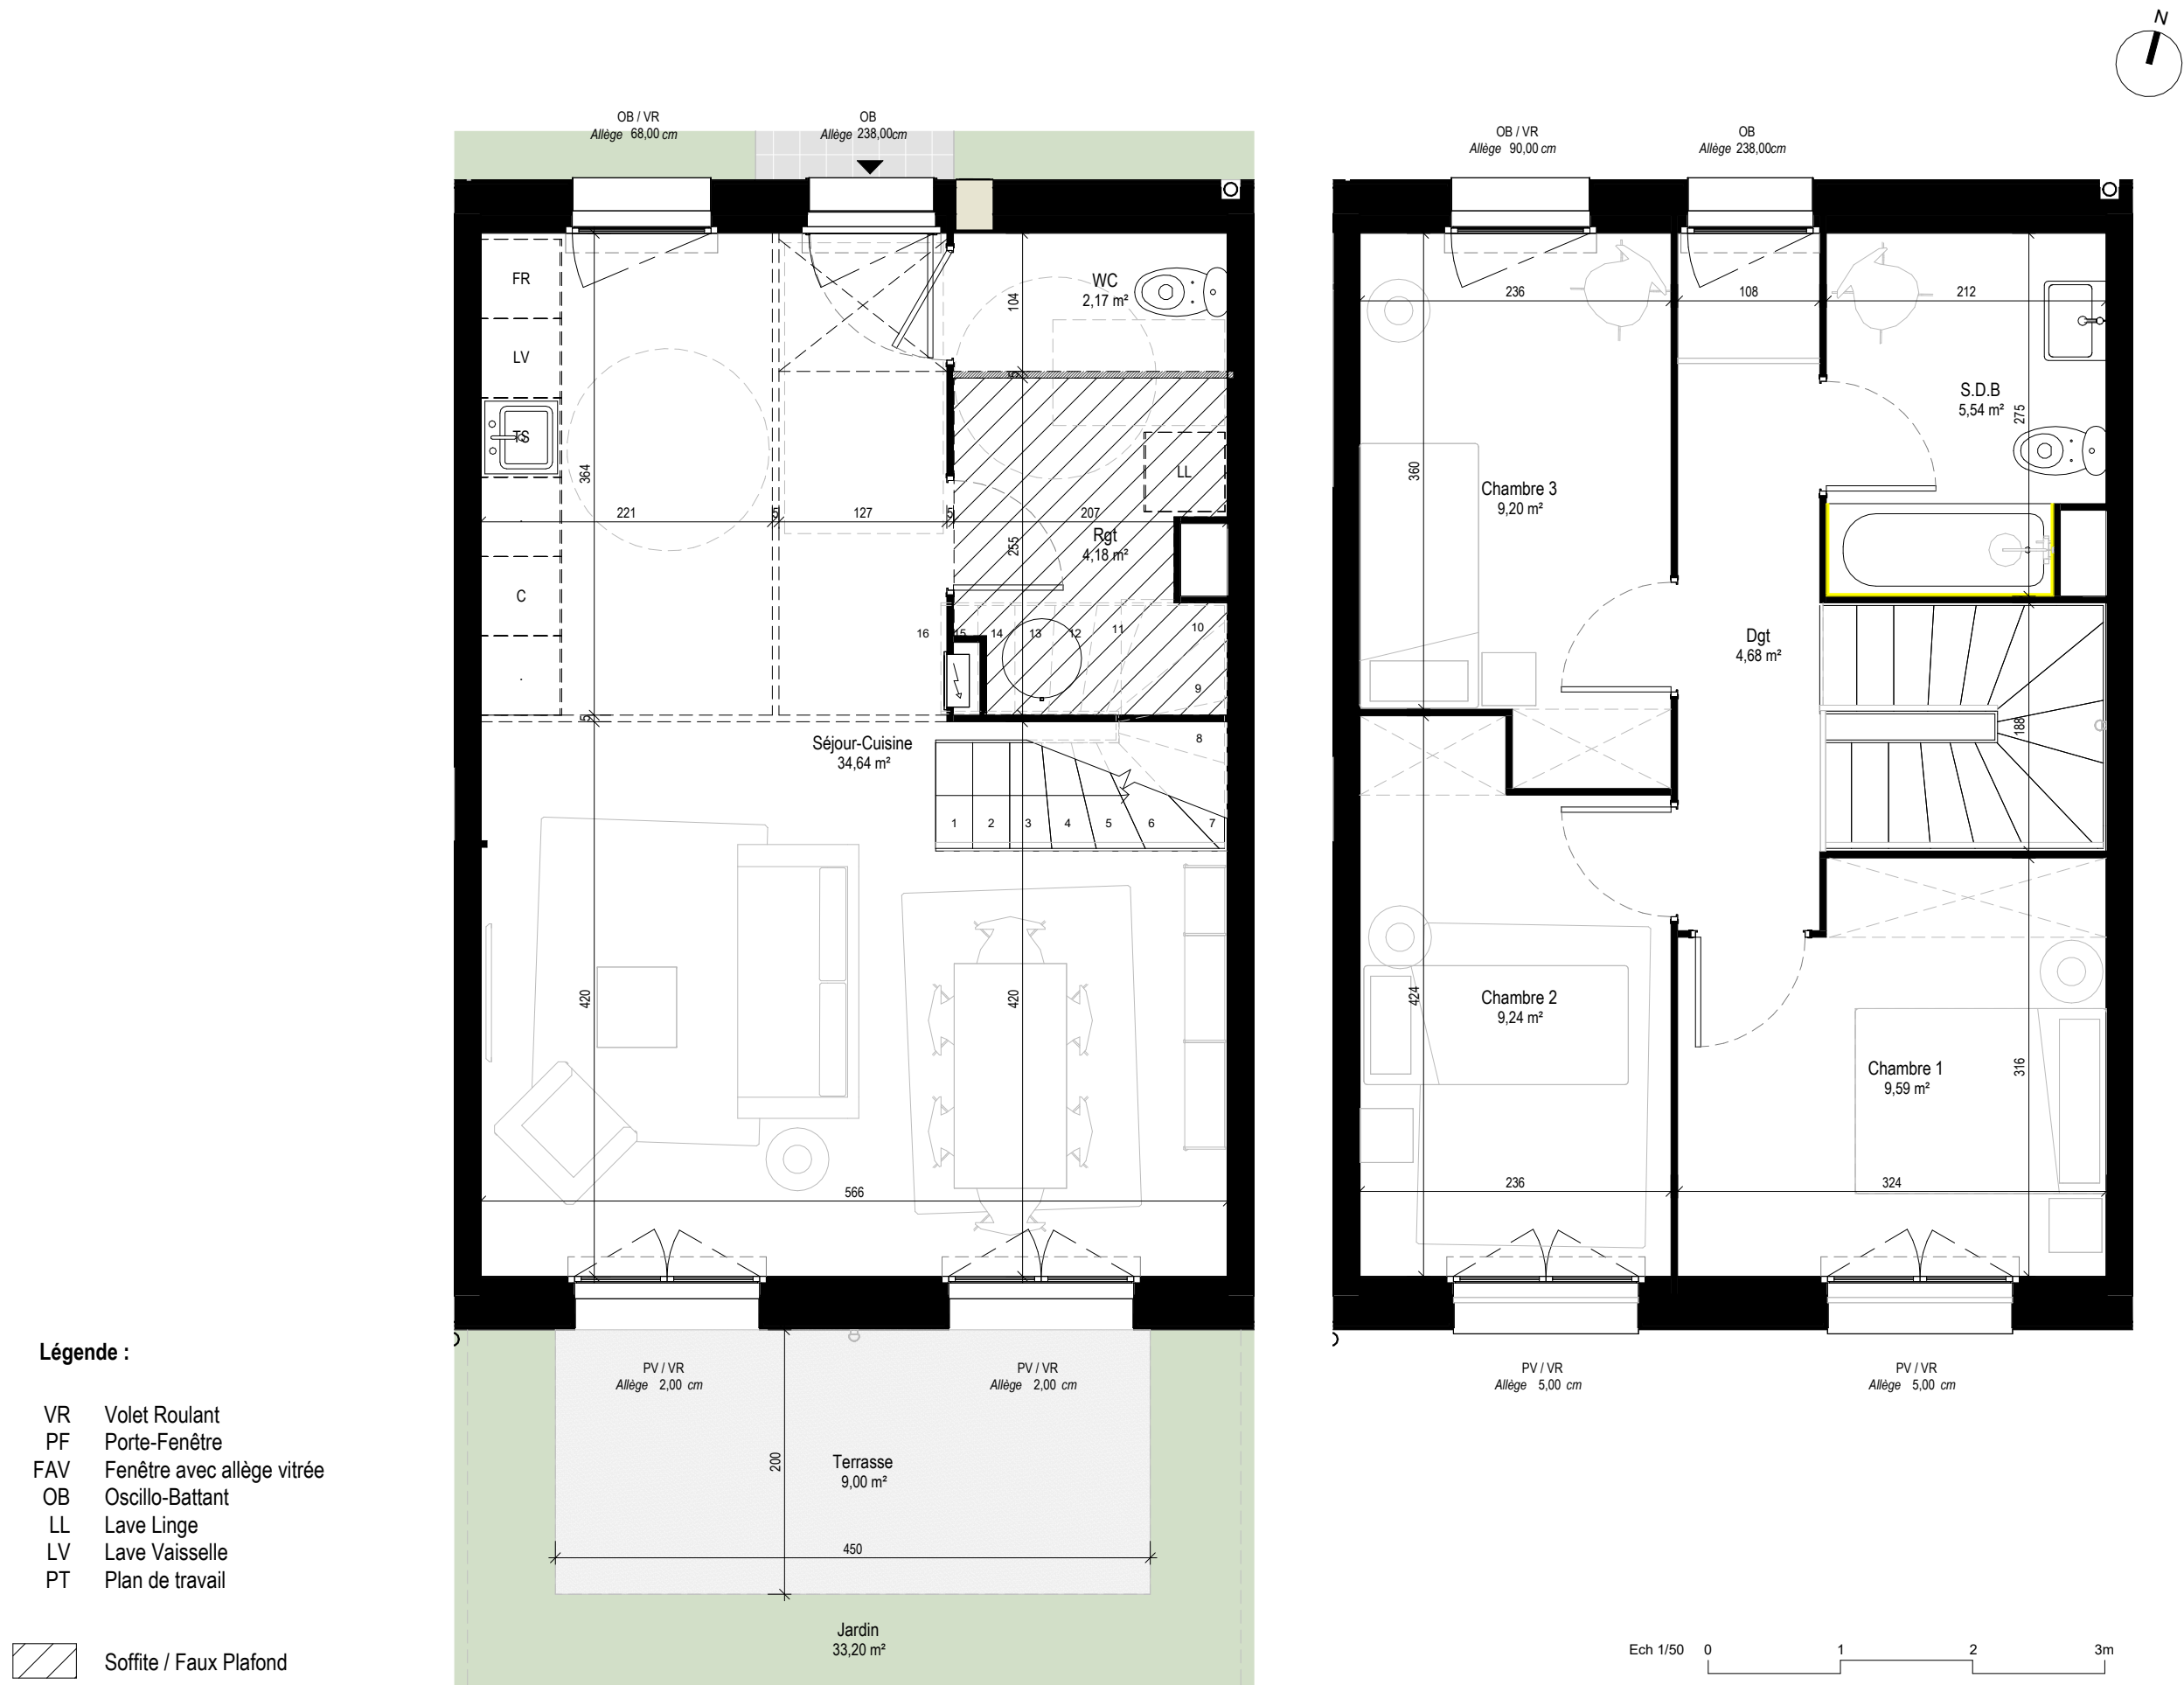

Villa des Impressionnistes


Rue Rigaud / Grande Synthe



Maison

N° F4 04

Bâtiment F3 R+2 4 Pièces

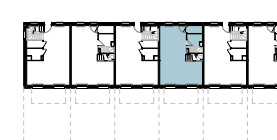

Séjour-Cuisine	34,64 m²
Chambre 1	9,59 m²
Chambre 2	9,24 m²
Chambre 3	9,20 m²
S.D.B	5,54 m²
Dgt	4,68 m²
Rgt	4,18 m²
WC	2,17 m²
79,24 m²	

Jardin	33,20 m²
Terrasse	9,00 m²
42,20 m²	

Mars 2026

Indice :

spirit

- Des modifications sont susceptibles d'être apportées à ce plan, en fonction des nécessités techniques et administratives de la construction, tant en ce qui concerne les dimensions libres que pour les emplacements des équipements.
- Les côtes et surfaces indiquées sont approximatives. Les hauteurs sous retombées, soffites, faux-plafond ainsi que leurs emprises pourront évoluer en fonction de contraintes techniques de la réalisation.
- La position et le nombre des radiateurs pourront évoluer en fonction de l'étude thermique.
- Les équipements et mobiliers ne sont pas livrés avec le logement.